


ELEWACJA WSCHODNIA

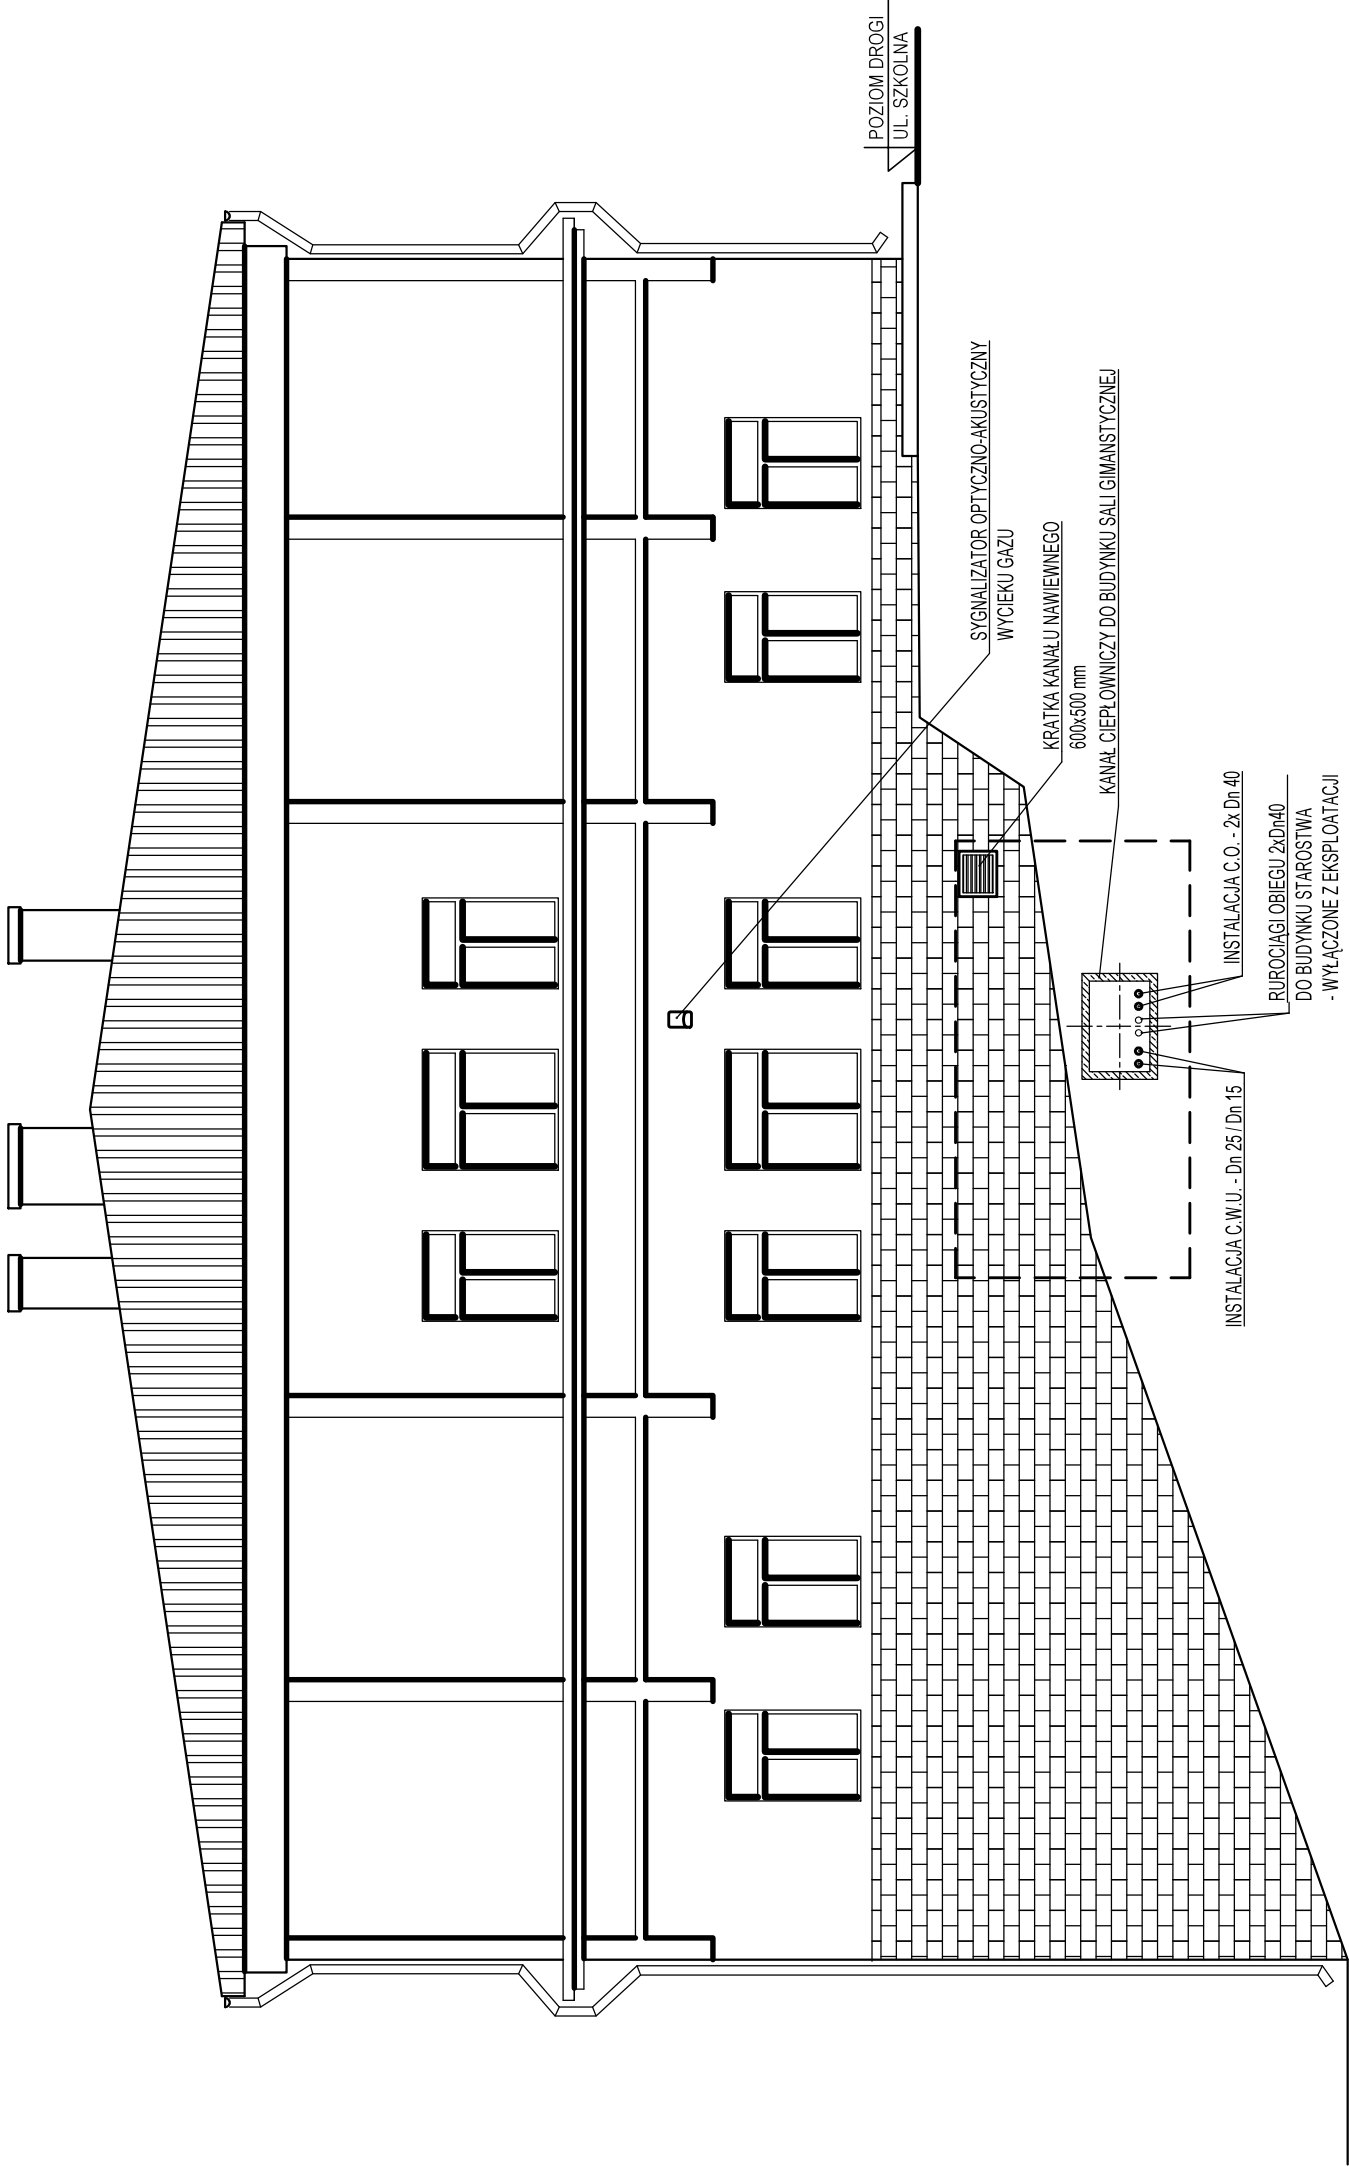

Nazwa	PRZEBUDOWA KOTŁOWNI W BUDYNKU ZESPOŁU SZKÓŁ EKONOMICZNYCH W STASZOWIE NA DZIAŁCE NR.EW.171/1.		
Temat;	EKSPERTYZA TECHNICZNA		
Opracowali	W trybie § 2ust.3a rozporządzenia Ministra Infrastruktury z dn. 12 kwietnia 2002 (tekst jedn.Dz.U. z 2019r. Poz.1065 oraz z 2020.poz.1608 i 2351	mgr inż. Zbigniew Zawrotniak Rzecznik ds. zabezpieczeń przeciwpożarowych Nr upr.381/98	mgr inż. Tadeusz Dusak Rzecznik ds. budowlany Dec. Nr PE-4/147/96; Centr.Rej.Rzecz.Bud. Nr.147/96
Nazwa rysunku		Skala	Nr rysunku
ELEWACJA WSCHODNIA		1:100	5