

LEGENDA

ABCD...A - GRANICA TERENU OBJĘTEGO OPRACOWANIEM WRAZ Z OBSZAREM NA KTÓRY MOŻE ODDZIAŁYWAĆ PRZEBUDOWA.

OBIEKTY ISTNIEJĄCE


1. BUDYNEK GŁÓWNY SZKOŁY
2. BUDYNEK SALI GIMNASTYCZNEJ Z ZAPLECZEM ADMINISTRACYJNO-SOCJALNYM
3. BUDYNEK STAROSTWA POWIATOWEGO
4. DROGA
5. WJAZD NA DZIAŁKĘ
6. KORTY TENISOWE Z WIDOWNIĄ
- 7.
8. PUNKT REDUKCYJNO-POMIAROWY GAZU $Q_n=50m^3/h$
9. PRZYŁĄCZE GAZU DO KOTŁOWNI
10. PRZYŁĄCZE WODY DO KOTŁOWNI
11. RUROCIĄGI C.O. I C.W.U. ZASILAJĄCE BUDYNEK SALI GIMNASTYCZNEJ
12. WĘZEL ROZDZIELCZY BUDYNKU SALI GIMNASTYCZNEJ
13. HYDRANT (PODZIEMNY)

OBIEKTY OBJĘTE PRZEBUDOWĄ / WYMIANĄ URZĄDZEŃ


20. PRZEBUDOWYWANE POMIESZCZENIE KOTŁOWNI

UWAGA

- 1) Drugi hydrant znajduje się na skrzyżowaniu ulicy Piłsudskiego z ulicą Krótką w odl. ~100 mb (poza obrysem opracowania)

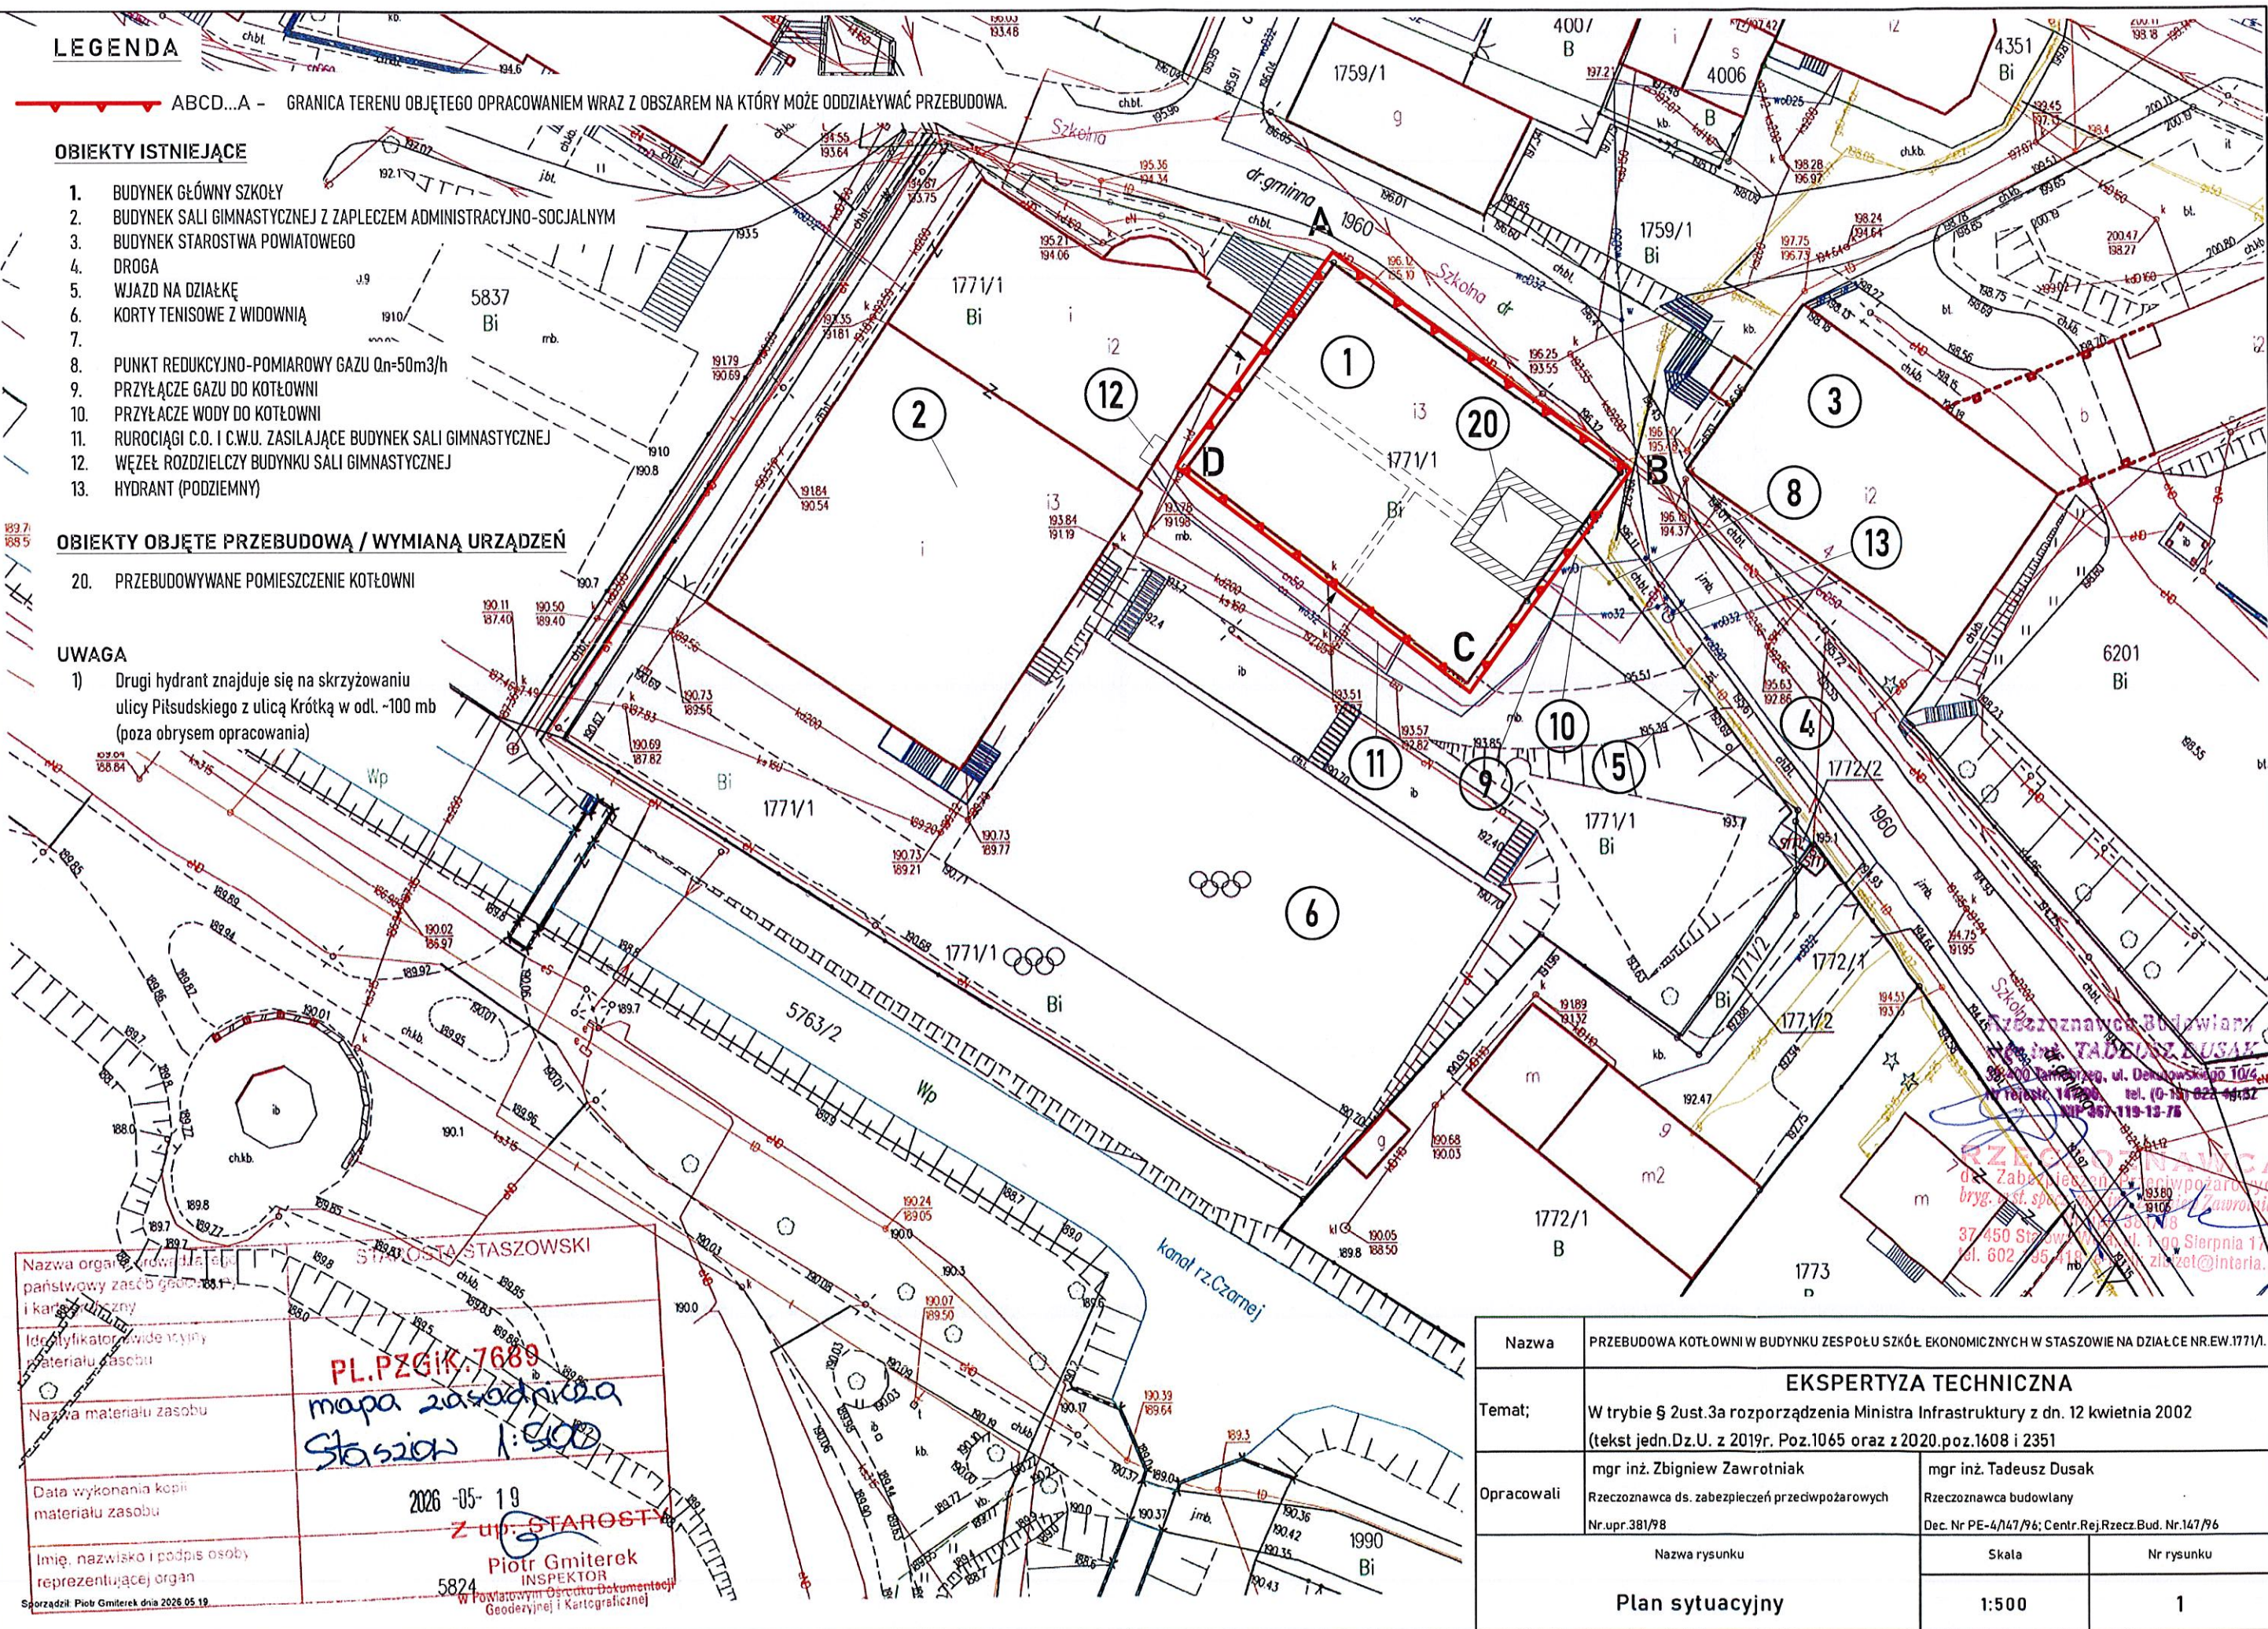

Nazwa	PRZEBUDOWA KOTŁOWNI W BUDYNKU ZESPOŁU SZKÓŁ EKONOMICZNYCH W STASZOWIE NA DZIAŁCE NR.EW.1771/1.		
Temat:	EKSPERTYZA TECHNICZNA		
	W trybie § 2ust.3a rozporządzenia Ministra Infrastruktury z dn. 12 kwietnia 2002 (tekst jedn.Dz.U. z 2019r. Poz.1065 oraz z 2020.poz.1608 i 2351		
Opracowali	mgr inż. Zbigniew Zawrotniak	mgr inż. Tadeusz Dusak	
	Rzecznik ds. zabezpieczeń przeciwpożarowych Nr.upr.381/98	Rzecznik ds. budowlany Dec. Nr PE-4/147/96; Centr.Rej.Rzecz.Bud. Nr.147/96	
Nazwa rysunku		Skala	Nr rysunku
Plan sytuacyjny		1:500	1

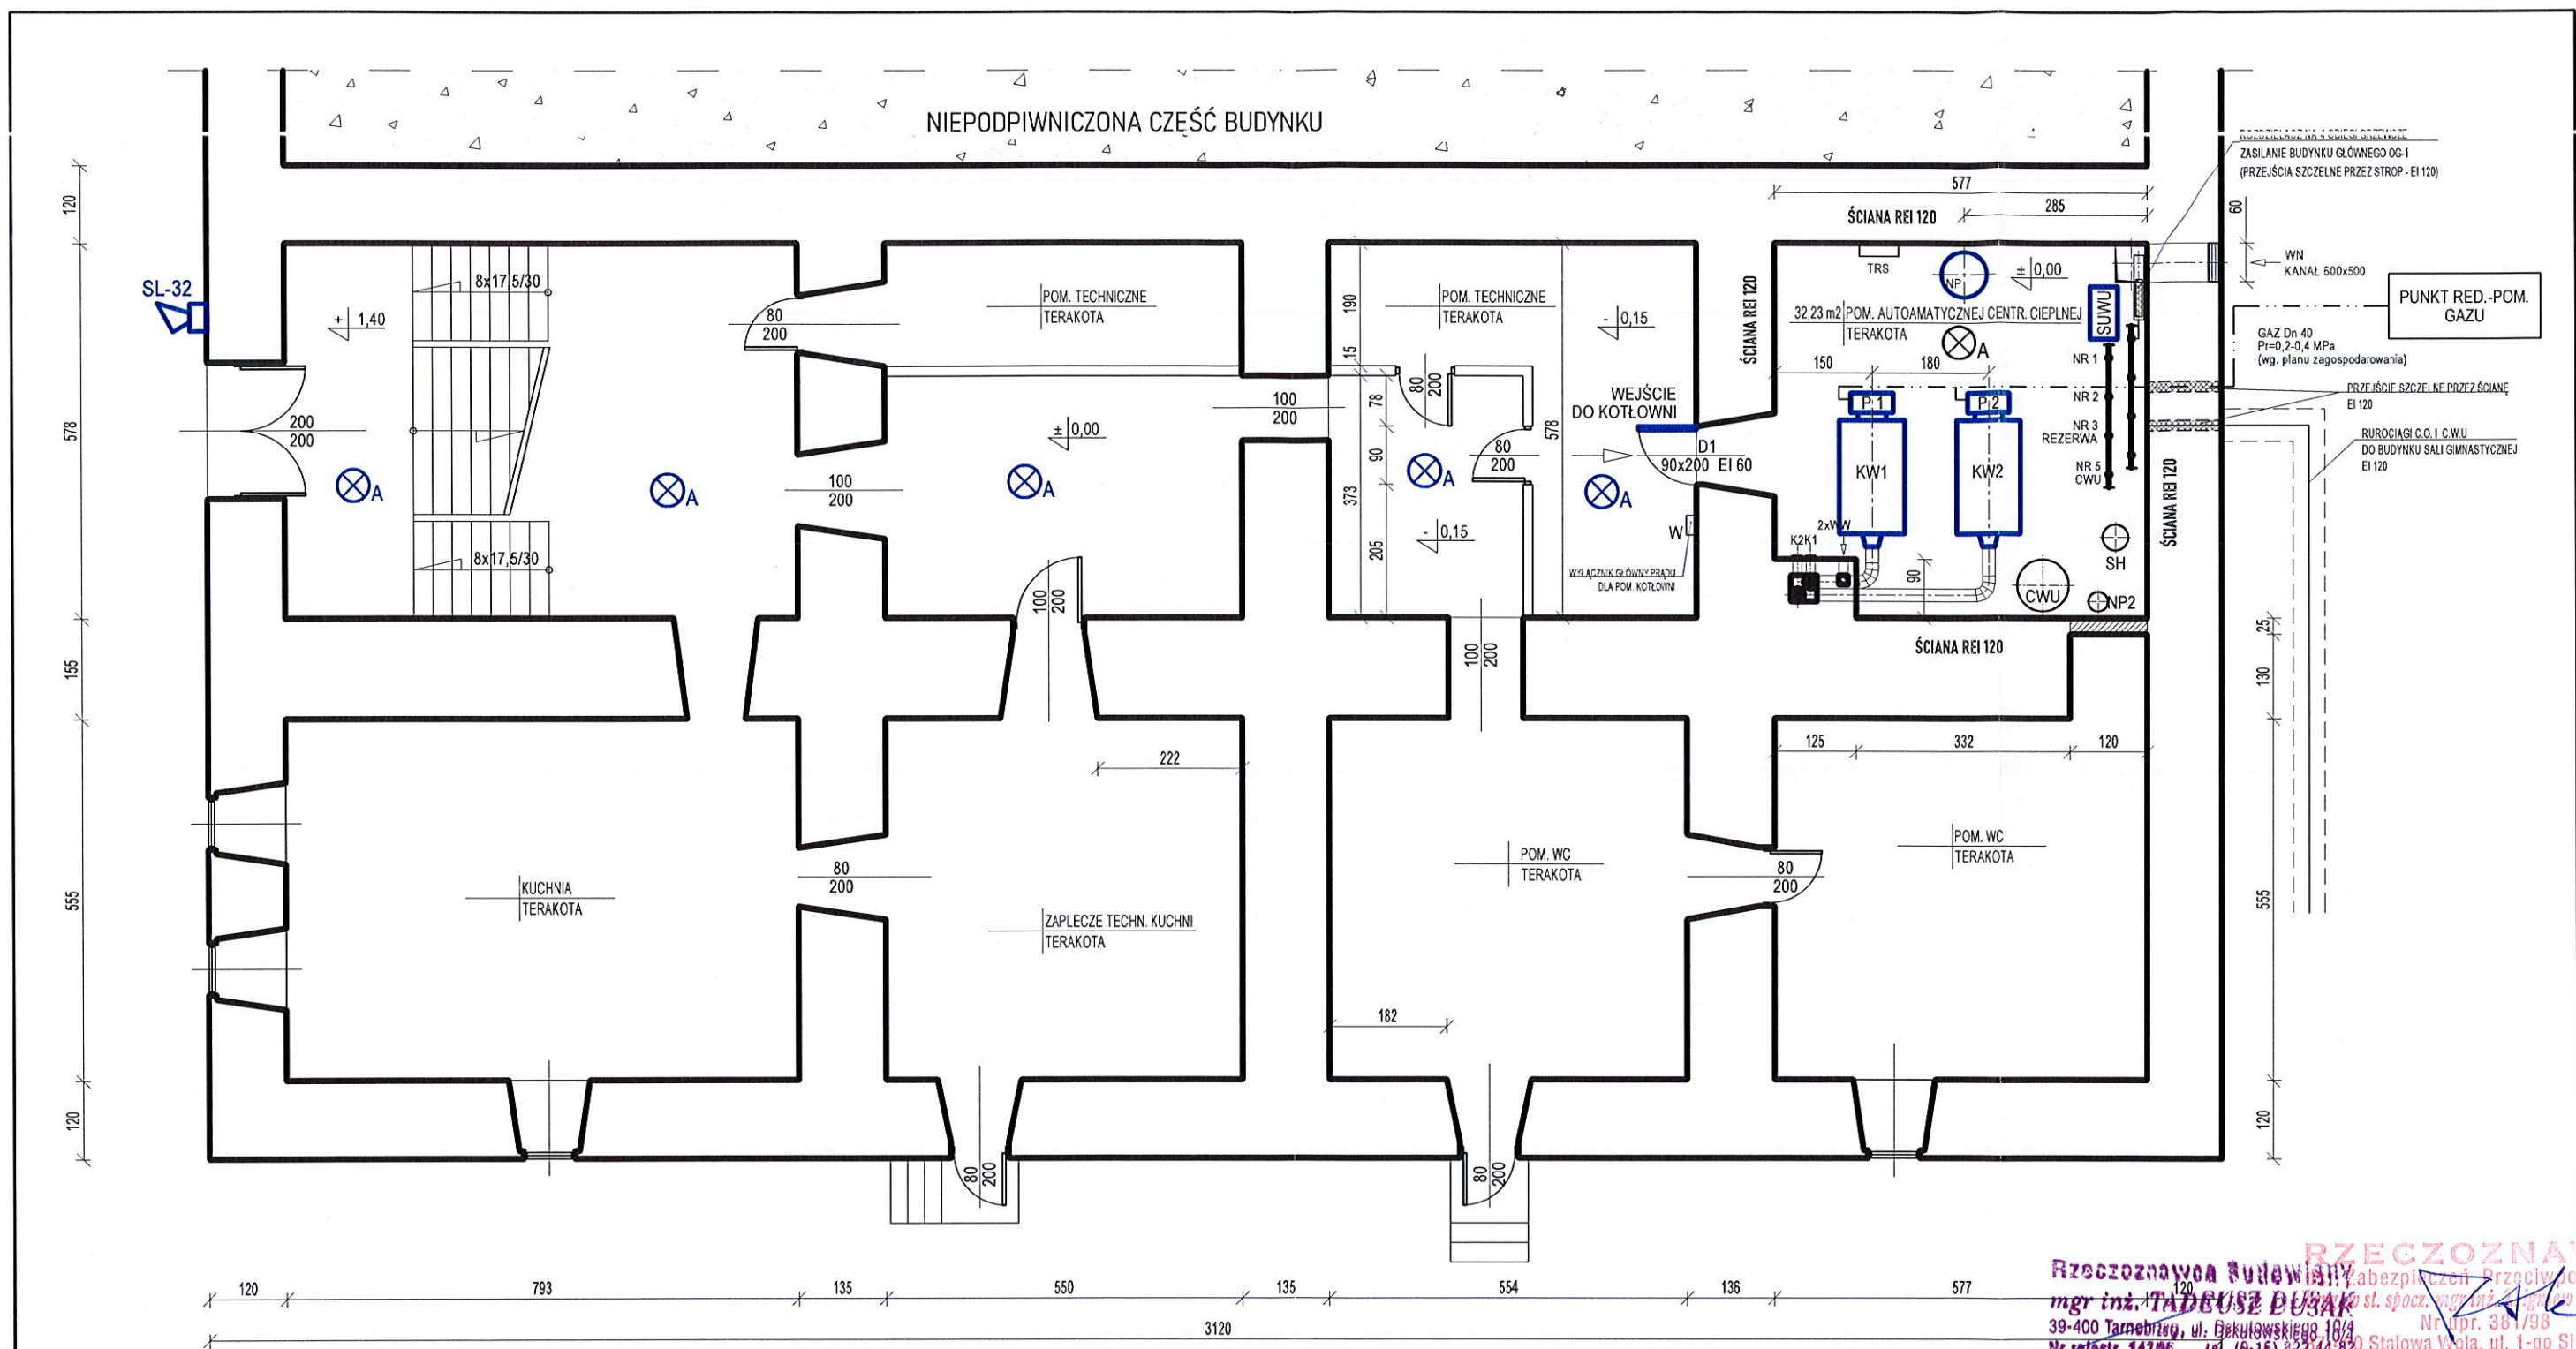


UWAGI:

- 1) Budynek nie jest podpiwniczony na całej szerokości.
- 2) Przed wejściem do budynku zamontować sygnalizator dźwiękowy SL-32 bezpieczeństwa instalacji gazowej z kotłowni.
- 3) W pomieszczeniu kotłowni jest zamontowane oświetlenie awaryjne.
- 4) Na korytarzu wykonać oświetlenie awaryjne z zaznaczoną lokalizacją lamp (5 szt.).
- 5) Podstawową drogę ewakuacji stanowi korytarz główny podpiwniczenia.

Nazwa	PRZEBUDOWA KOTŁOWNI W BUDYNKU ZESPOŁU SZKÓŁ EKONOMICZNYCH W STASZOWIE NA DZIAŁCE NR.EW.1771/1.		
Temat;	EKSPERTYZA TECHNICZNA		
	W trybie § 2ust.3a rozporządzenia Ministra Infrastruktury z dn. 12 kwietnia 2002 (tekst jedn.Dz.U. z 2019r. Poz.1065 oraz z 2020.poz.1608 i 2351		
Opracowali	mgr inż. Zbigniew Zawrotniak Rzecznik ds. zabezpieczeń przeciwpożarowych Nr.upr.381/98	mgr inż. Tadeusz Dusak Rzecznik ds. budowlany Dec. Nr PE-4/147/96; Centr.Rej.Rzecz.Bud. Nr.147/96	
	Nazwa rysunku	Skala	Nr rysunku
RZUT POZIOMY PODPIWNICZENIA Z ROZMIESZCZENIEM URZĄDZEŃ TECHNOLOGICZNYCH KOTŁOWNI 2x180kW		1:100	2

Nazwa	PRZEBUDOWA KOTŁOWNI W BUDYNKU ZESPOŁU SZKÓŁ EKONOMICZNYCH W STASZOWIE NA DZIAŁCE NR.EW.1771/I.		
Temat;	EKSPERTYZA TECHNICZNA W trybie § 2ust.3a rozporządzenia Ministra Infrastruktury z dn. 12 kwietnia 2002 (tekst jedn.Dz.U. z 2019r. Poz.1065 oraz z 2020.poz.1608 i 2351		
Opracowali	mgr inż. Zbigniew Zawrotniak Rzecznik ds. zabezpieczeń przeciwpożarowych Nr.upr.381/98	mgr inż. Tadeusz Dusak Rzecznik budowlany Dec. Nr PE-4/147/96; Centr.Rej.Rzecz.Bud. Nr.147/96	
Nazwa rysunku RZUT POZIOMY ROZMIESZCZENIA URZĄDZEŃ TECHNOLOGICZNYCH KOTŁOWNI 2x180kW		Skala	Nr rysunku
		1:50	3

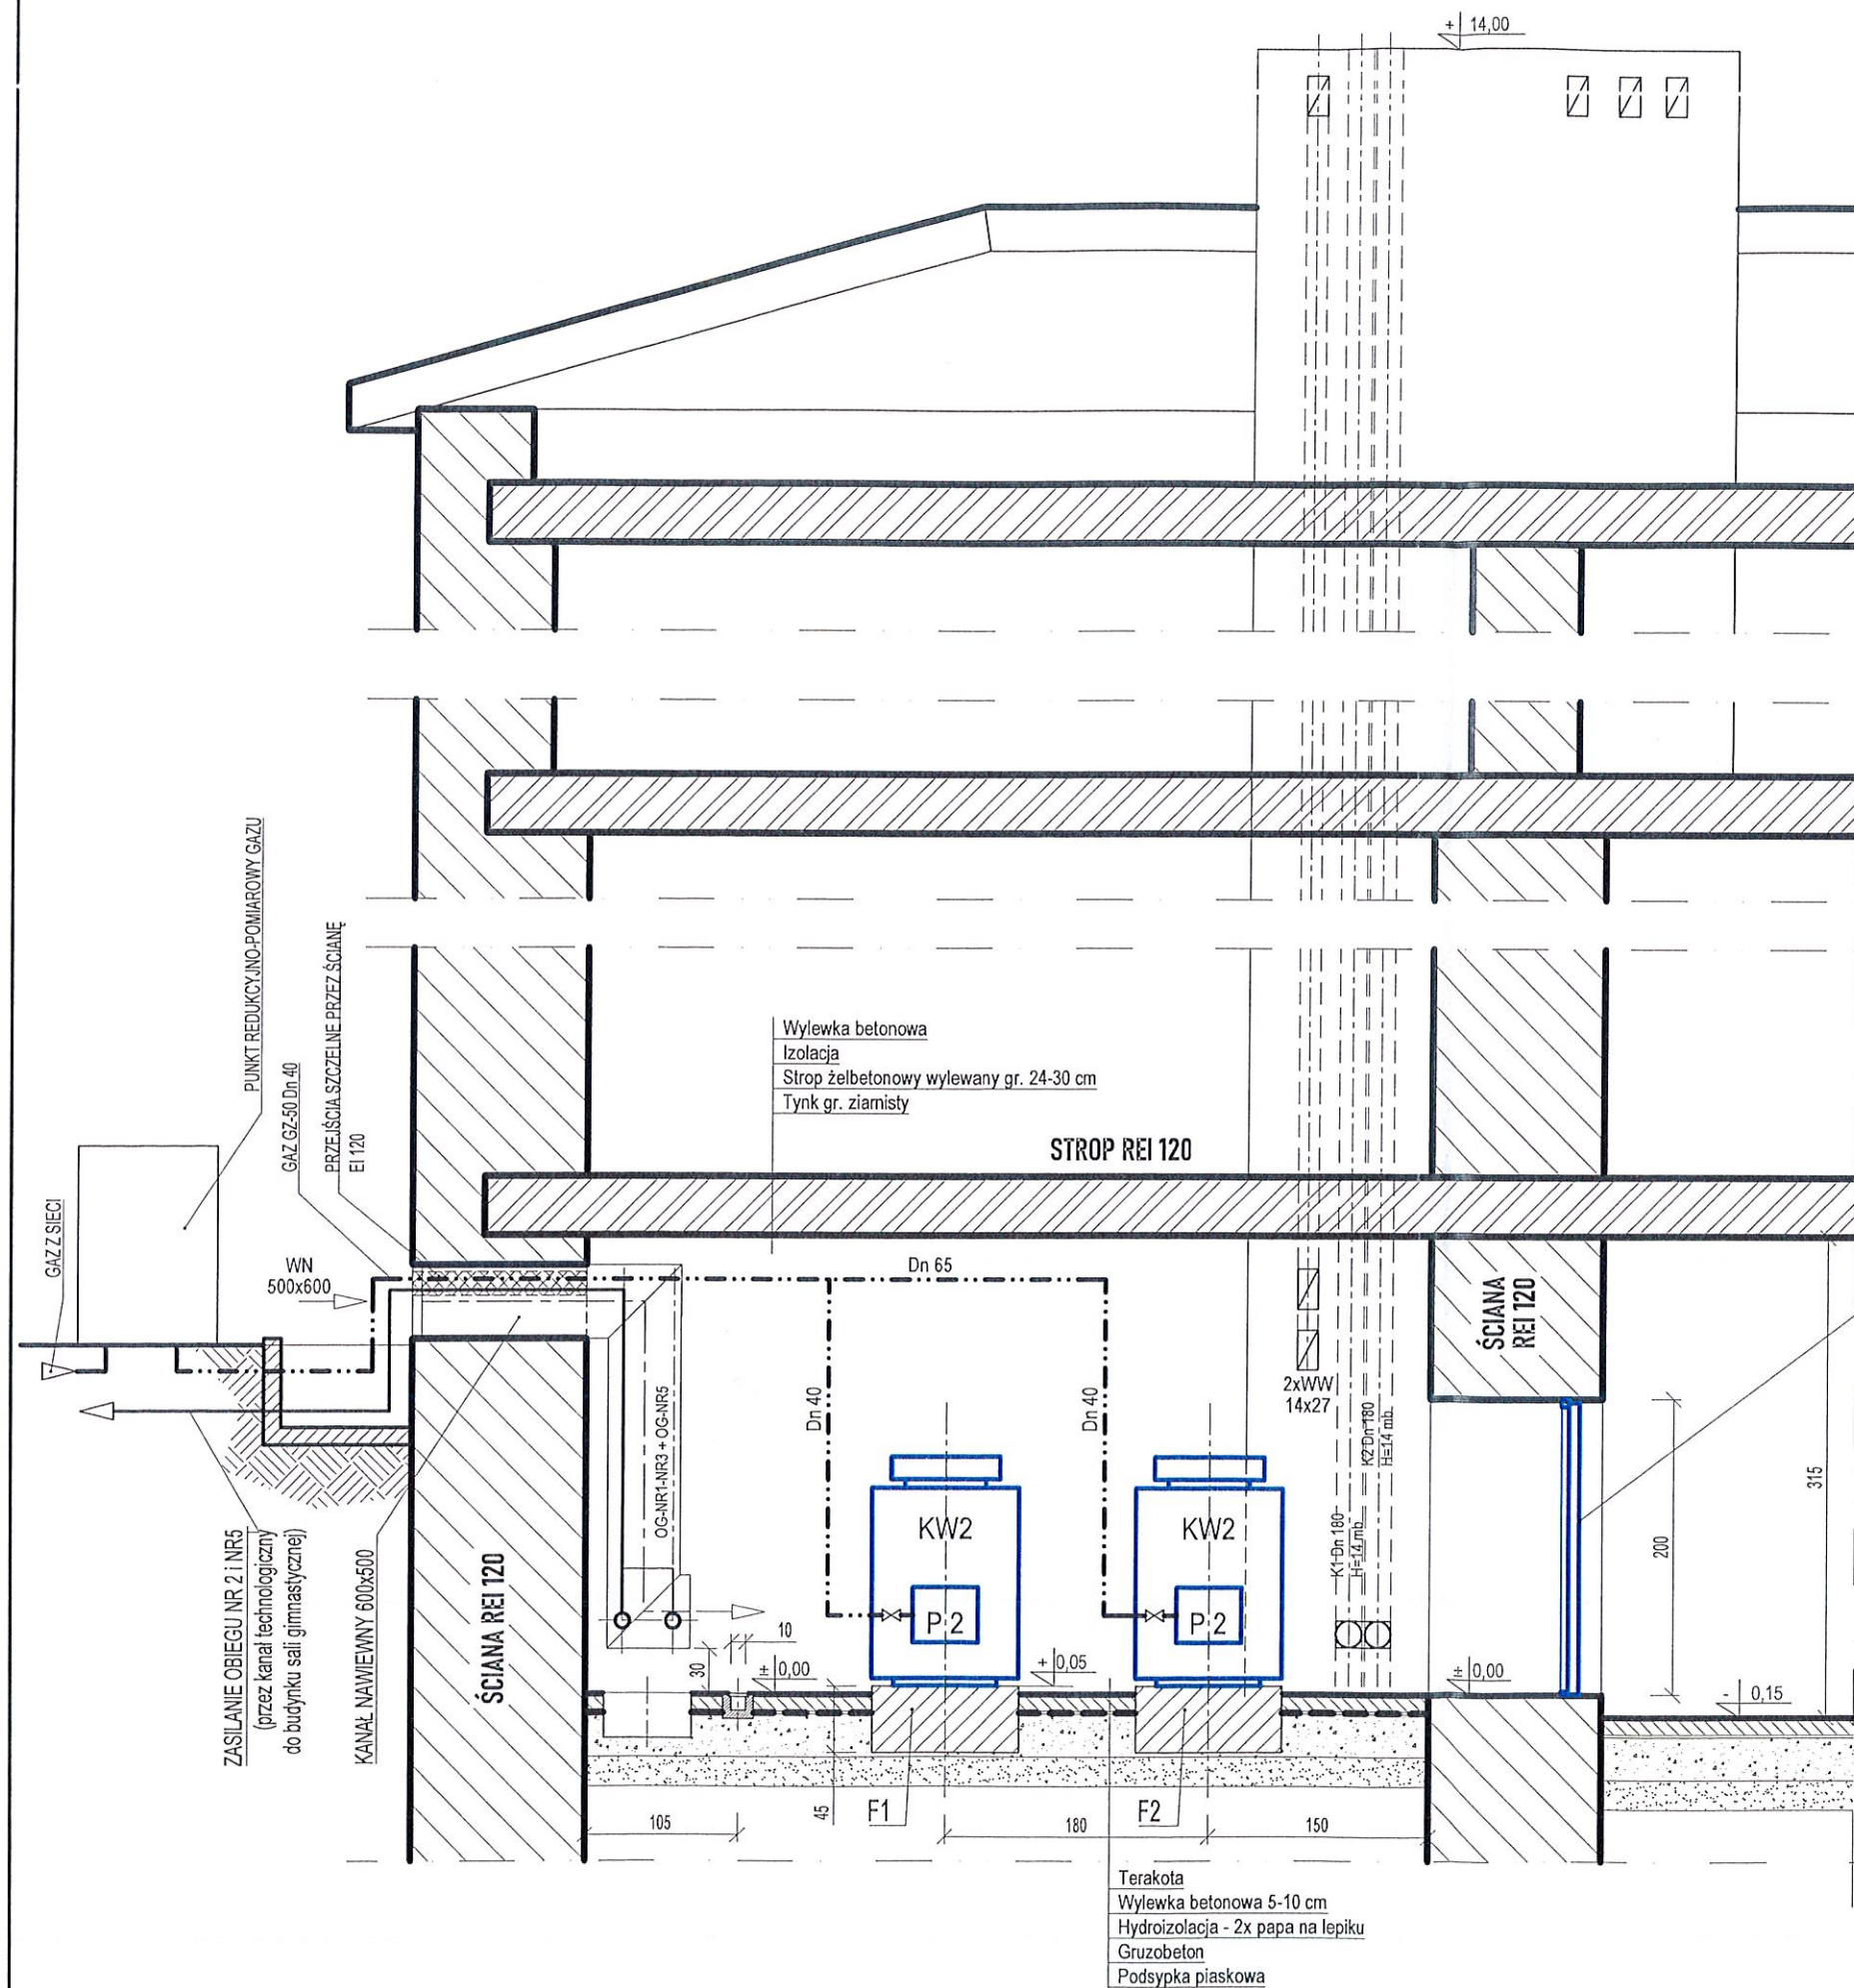

D1 90x200 EI-60
+ZAMEK AP +SAMOAZAM
WYMIANA

UWAGI


- Istniejący punkt redukcyjno-pomiarowy gazu zlokalizowany w odległości ok. 3 mb od budynku.

Nazwa	PRZEBUDOWA KOTŁOWNI W BUDYNKU ZESPOŁU SZKÓŁ EKONOMICZNYCH W STASZOWIE NA DZIAŁCE NR.EW.1771A.		
Temat;	EKSPERTYZA TECHNICZNA W trybie § 2ust.3a rozporządzenia Ministra Infrastruktury z dn. 12 kwietnia 2002 (tekst jedn.Dz.U. z 2019r. Poz.1065 oraz z 2020.poz.1608 i 2351)		
Opracowali	mgr inż. Zbigniew Zawrotniak Rzecznik ds. zabezpieczeń przedpożarowych Nr.upr.381/98	mgr inż. Tadeusz Dusak Rzecznik budowlany Dec. Nr PE-4/147/96; Centr.Rej.Rzecz.Bud. Nr.147/96	
Nazwa rysunku		Skala	Nr rysunku
PRZEKRÓJ ROZMIESZCZENIA URZĄDZEŃ TECHNOLOGICZNYCH KOTŁOWNI 2x180kW		1:50	4

Rzecznik Budowlany
mgr inż. **TADEUSZ DUSAK**
59-400 Tarnobrzeg, ul. Dekutowskiego 10/4
Nr rejestr. 147/96, tel. (0-15) 422 44 82
Np. 037-115-15-15

RZECZOWNAWCA
ds. Zabezpieczeń Przeciwpożarowych
bryg. w st. spocz. mgr inż. **Zbigniew Zawrotniak**
Nr upr. 381/98
37-450 Stalowa Wola, ul. 1-go Sierpnia 17/8
tel. 602 195 418, e-mail: zibizet@interia.pl

ELEWACJA WSCHODNIA

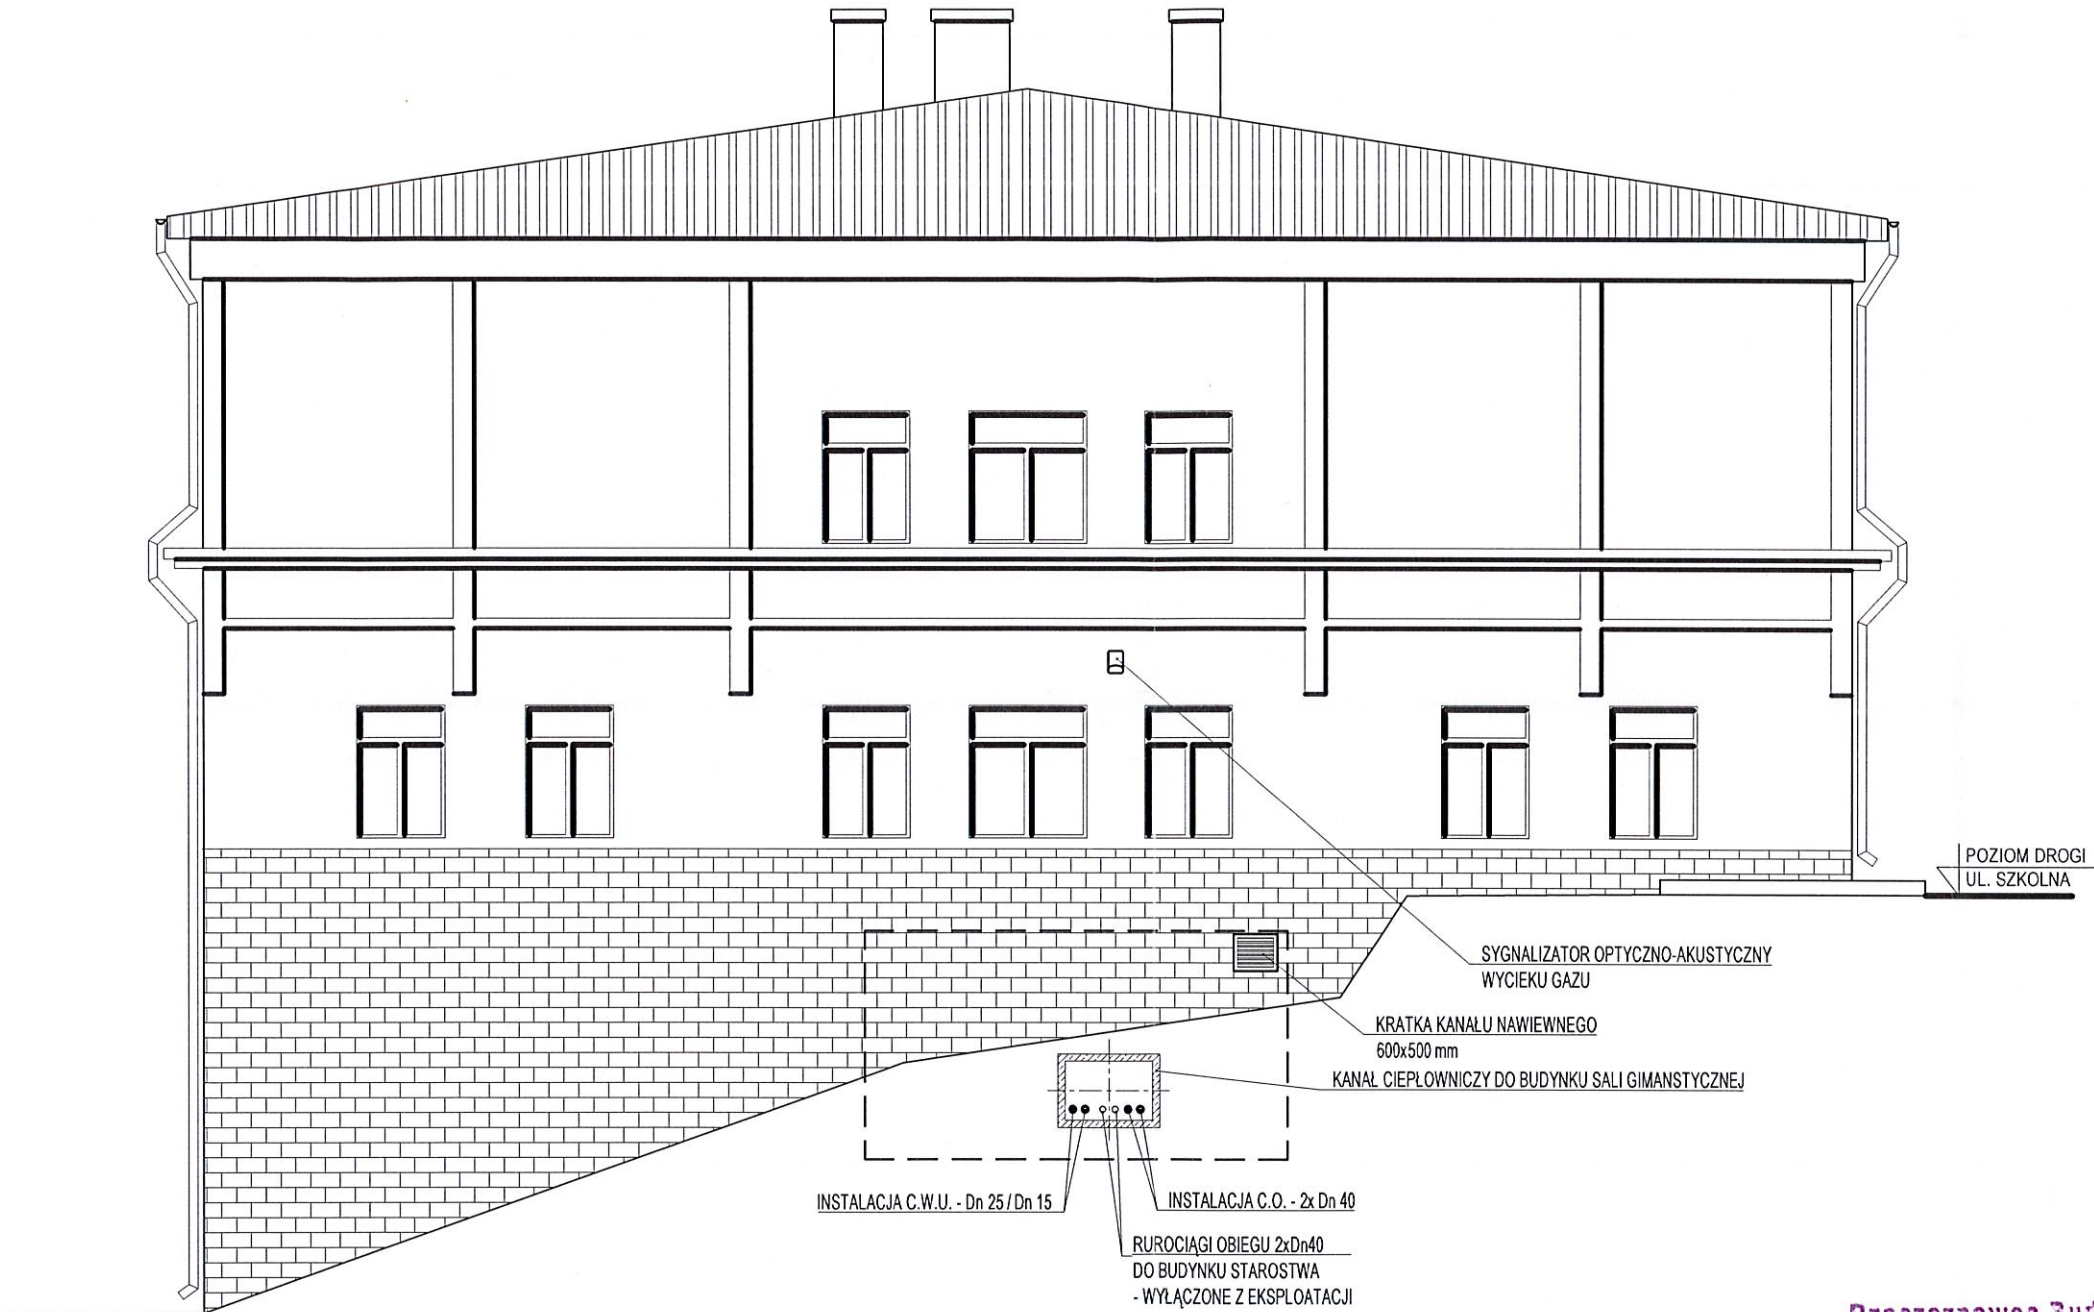

Rzeczoznawca Budowlany
mgr inż. TADEUSZ DUSAK
39-400 Tarnobrzeg, ul. Okutowskiego 10/4
Nr rejestr. 147/96, tel. (0-16) 822 44 82
NIP 387-113-73-18

RZECZOZNAWCA
ds. Zabezpieczeń Przeciwpowodziowych
bryg. w st. spocz. mgr inż. Zbigniew Zawrotniak
Nr opr. 381/98
37-450 Stalowa Wola, ul. 1-go Sierpnia 17/8
tel. 602 195 418, e-mail: zibizet@interia.pl

Nazwa	PRZEBUDOWA KOTŁOWNI W BUDYNKU ZESPOŁU SZKÓŁ EKONOMICZNYCH W STASZOWIE NA DZIAŁCE NR.EW.1771/I.	
Temat;	EKSPERTYZA TECHNICZNA W trybie § 2ust.3a rozporządzenia Ministra Infrastruktury z dn. 12 kwietnia 2002 (tekst jedn.Dz.U. z 2019r. Poz.1065 oraz z 2020.poz.1608 i 2351	
Opracowali	mgr inż. Zbigniew Zawrotniak Rzeczoznawca ds. zabezpieczeń przeciwpożarowych Nr.opr.381/98	mgr inż. Tadeusz Dusak Rzeczoznawca budowlany Dec. Nr PE-4/147/96; Centr.Rej.Rzecz.Bud. Nr.147/96
Nazwa rysunku ELEWACJA WSCHODNIA	Skala	Nr rysunku
	1:100	5