


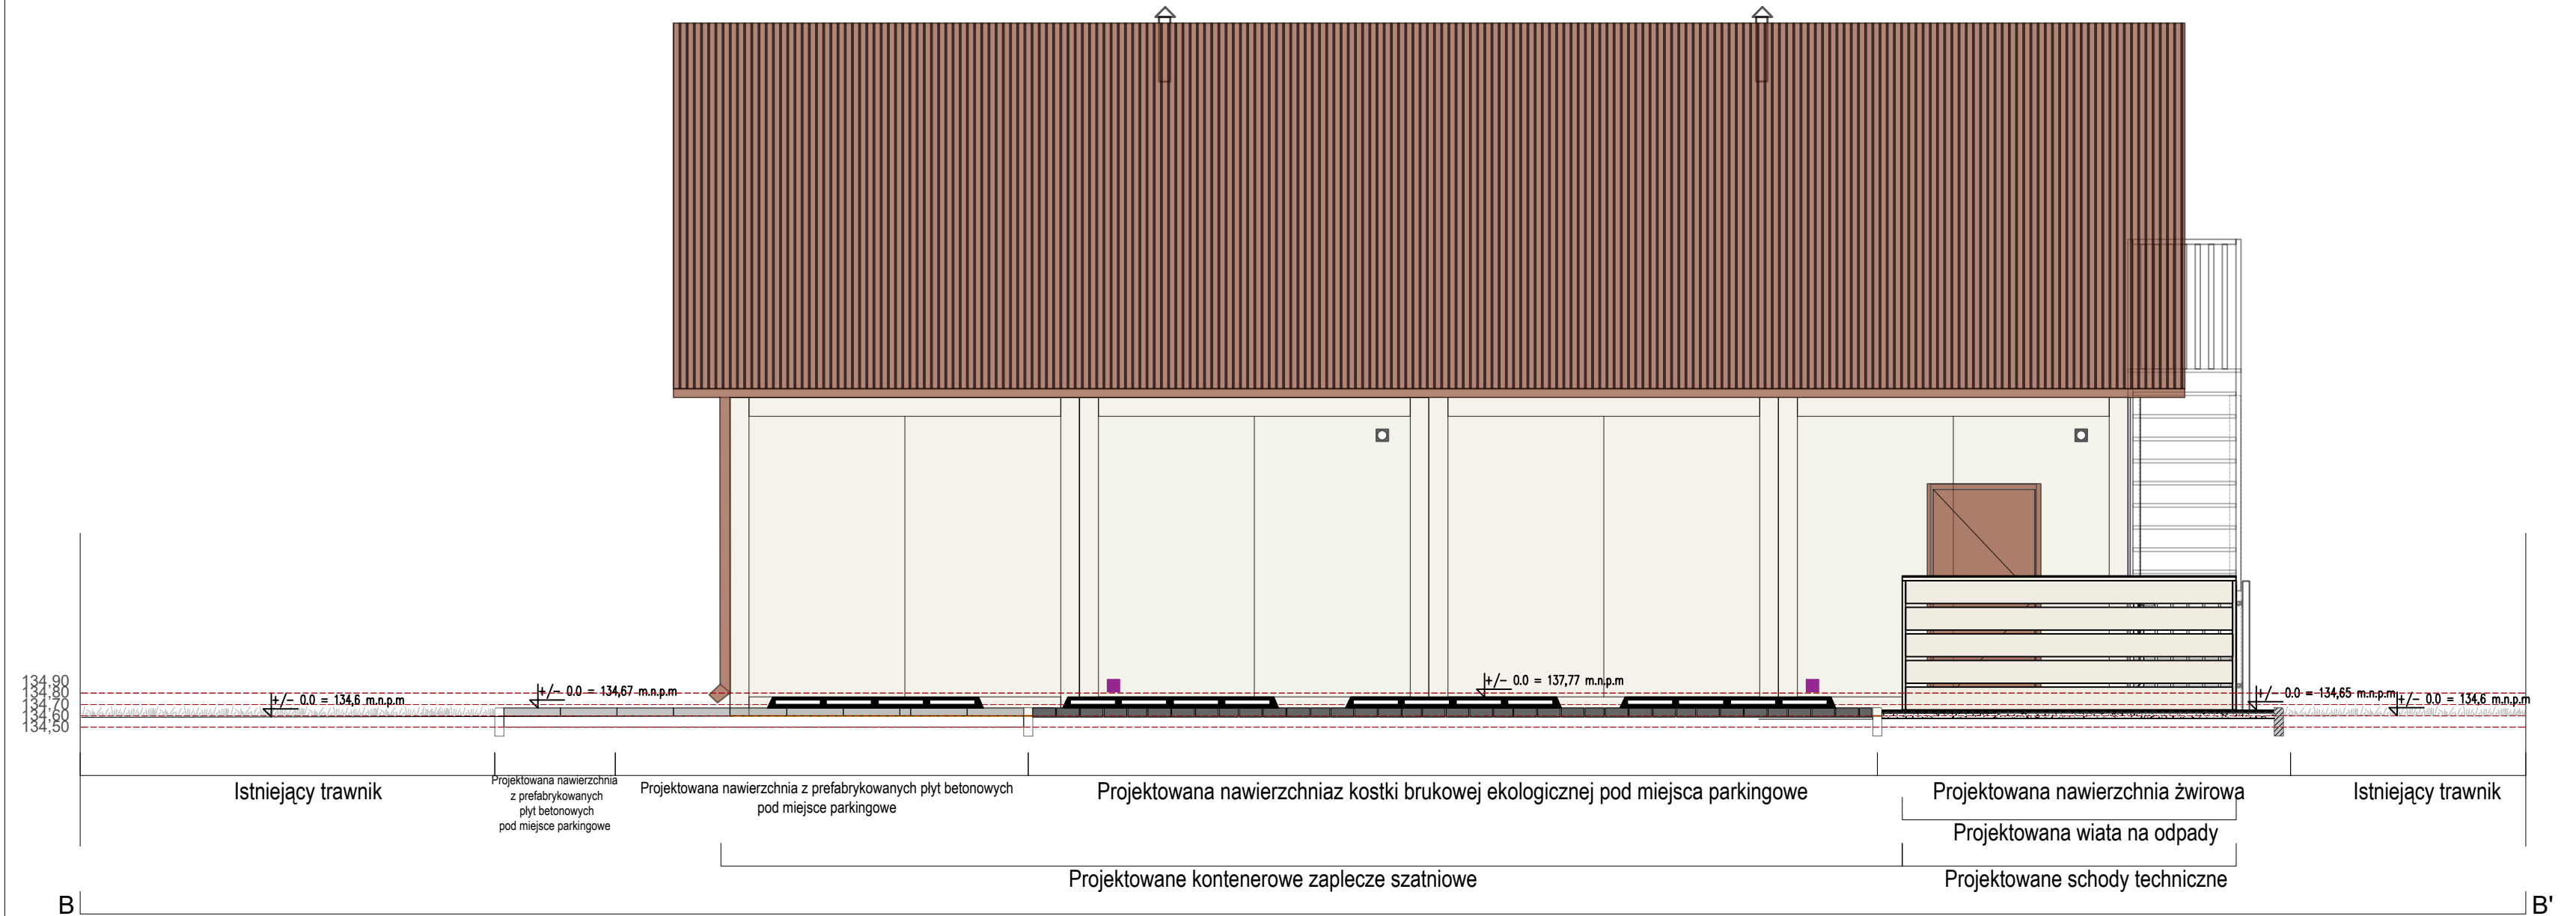

PROJEKTANT:  **GRIMA ARCHITEKTURA I KRAJOBRAZ Sp z o.o.**
ul. Ciołka 17 lok 415 01-445 Warszawa
kom: 503-123-553
e-mail: projekt@grima.com.pl,
www.grima.com.pl

INWESTOR: GMINA KOBIERZYCE
I ADRES: Al. Pałacowa 1; 55-040 Kobierzyce
KOBIERZYCKI OŚRODEK SPORTU I REKREACJI W KOBIERZYCAH
ul. Dębowa 20; 55-040 Kobierzyce

PROJEKT: Budowa zaplecza szatniowego na boisku sportowym w Magnicach
przy ul. Parkowej(dz.nr. 9/5, 9/2).

TYTUŁ: Przekrój charakterystyczny B-B'

PROJEKTANT:	TYTUŁ, IMIĘ I NAZWISKO:		NR. UPRAWNIEN:	PODPIS:	
ARCHITEKTURA PROJEKTANT	mgr inż. arch. Maria Marta Marcinińska- Taczanowska		Wa-762/94		
OPRACOWUJĄCY	inż. arch.kraj.Mariusz Naumienko		-		
OPRACOWUJĄCY	inż. arch. kraj. Katarzyna Grabik		-		
FAZA:	NR PROJEKTU:	DATA:	SKALA:	NUMER RYSUNKU:	REWIZJA:
PAB	300	AKTUALIZACJA 08.01.2026 r.	1:50	P.02	

WSZYSTKIE WYMIARY PODANE BEZ MANA SA W CENTYMETRACH. NIE WOLNO OMIERZAC ZADNYCH WYMIARÓW Z TEGO RYSUNKU. OBOWIĄZKIEM WYKONAWCY ROBÓT
JEST SPRAWDZIĆ WSZYSTKIE WYMIARY W NATURZE I PRZEKAZAĆ INFORMACJE O ZMIANACH W WYMIARACH DO BIURA ARCHITEKTONICZNEGO.
PRAWA AUTORSKIE DO TEGO RYSUNKU PRZYSŁUGUJĄ GRIMA ARCHITEKTURA I KRAJOBRAZ. BEZ JEJ ZGODY RYSUNEK NIE MOŻE BYĆ WYKORZYSTYWANY LUB
REPRODUKOWANY