


ELEWACJA ZACHODNIA

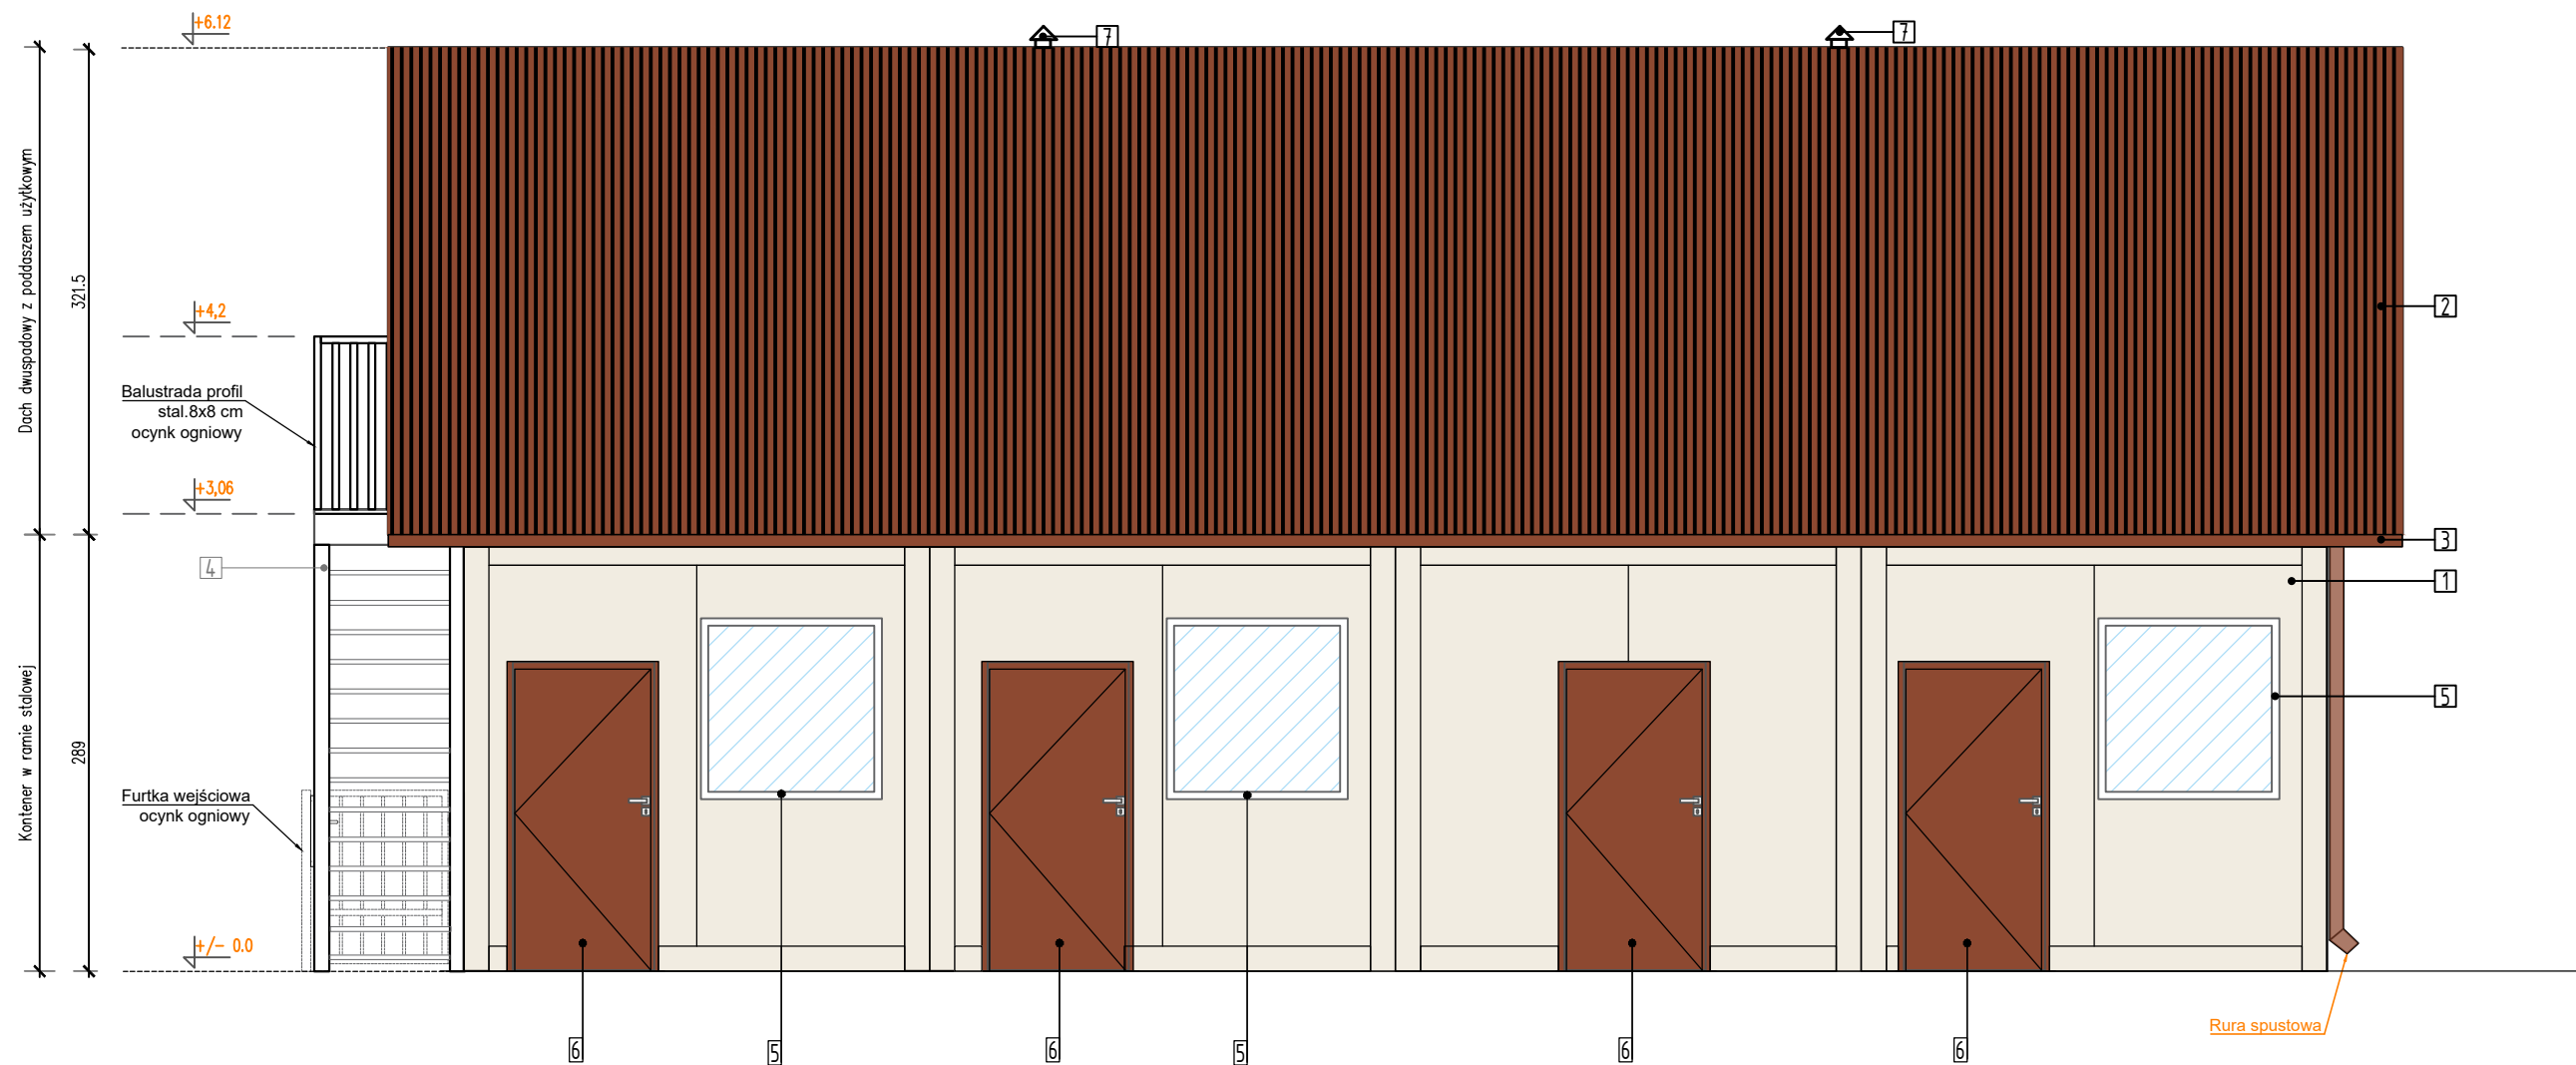

OPIS ELEMENTÓW:

1. Elewacja – kolor biel alpejska (RAL 9010)
2. Blachodachówka modułowa – kolor brąz miedziany (RAL 8004)
3. System rynnowy – kolor brąz miedziany (RAL 8004)
4. Schody techniczne – materiał ocynk ogniowy
5. Ślusarka aluminiowa – (RAL 8028)
6. Ślusarka stalowa – (RAL 8028)
7. Kominek wywiewny kanalizacji sanitarnej

PROJEKTANT:  GRIMA ARCHITEKTURA I KRAJOBRAZ Sp z o.o. ul. Ciołka 17 lok 415 01-445 Warszawa kom: 503-123-553 e-mail: projekt@grima.com.pl, www.grima.com.pl					
INWESTOR: GMINA KOBIERZYCE I ADRES: Al. Pałacowa 1; 55-040 Kobierzyce KOBIERZYCKI OŚRODEK SPORTU I REKREACJI W KOBIERZYCAH ul. Dębowa 20; 55-040 Kobierzyce					
PROJEKT: Budowa zplecza szatniowego na boisku sportowym w Magnicach przy ul. Parkowej (dz.nr. 9/5, 9/2).					
TYTUŁ: ELEWACJA ZACHODNIA					
PROJEKTANT:	TYTUŁ, IMIĘ I NAZWISKO:	NR. UPRAWNIEN:	PODPIS:		
ARCHITEKTURA	mgr inż. arch. Maria Marta	Wa-762/94			
PROJEKTANT	Marcińska – Taczanowska				
ARCHITEKTURA	mgr inż. arch. Andrzej Małek	St-502/84			
SPRAWDZAJĄCY					
PROJEKTANT	mgr inż. Izabela Krauze	LOD/2398/PWOK/14			
KONST.-BUD.					
SPRAWDZAJĄCY	mgr inż. Rafał Jaros	LOD/1769/PWOK/11			
KONST.-BUD.					
OPRACOWUJĄCY	inż. arch. kraj. Mariusz Naumienko	-			
OPRACOWUJĄCY	inż. arch. kraj. Katarzyna Grabik	-			
FAZA:	NR PROJEKTU:	DATA:	SKALA:	NUMER RYSUNKU:	REWIZJA:
PAB	300	AKTUALIZACJA 08.01.2026r.	1:50	R.02.01	
WSZYSTKIE WYMIARY PODANE BEZ MIANA SA W METRACH. NIE WOLNO ODMERZAC ŻADNYCH WYMIARÓW Z TEGO RYSUNKU. OBOWIAZKIEM WYKONAWCY ROBÓT JEST SPRAWDZIĆ WSZYSTKIE WYMIARY W NATURZE I PRZEKAZAĆ INFORMACJE O ZMIANACH W WYMIARACH DO BIURA ARCHYTEKTONICZNEGO. PRAWA AUTORSKIE DO TEGO RYSUNKU PRZYSŁUGUJĄ GRIMA ARCHITEKTURA I KRAJOBRAZ. BEZ JEJ ZGODY RYSUNEK NIE MOŻE BYĆ WYKORZYSTYWANY LUB REPRODUKOWANY.					