


ELEWACJA WSCHODNIA

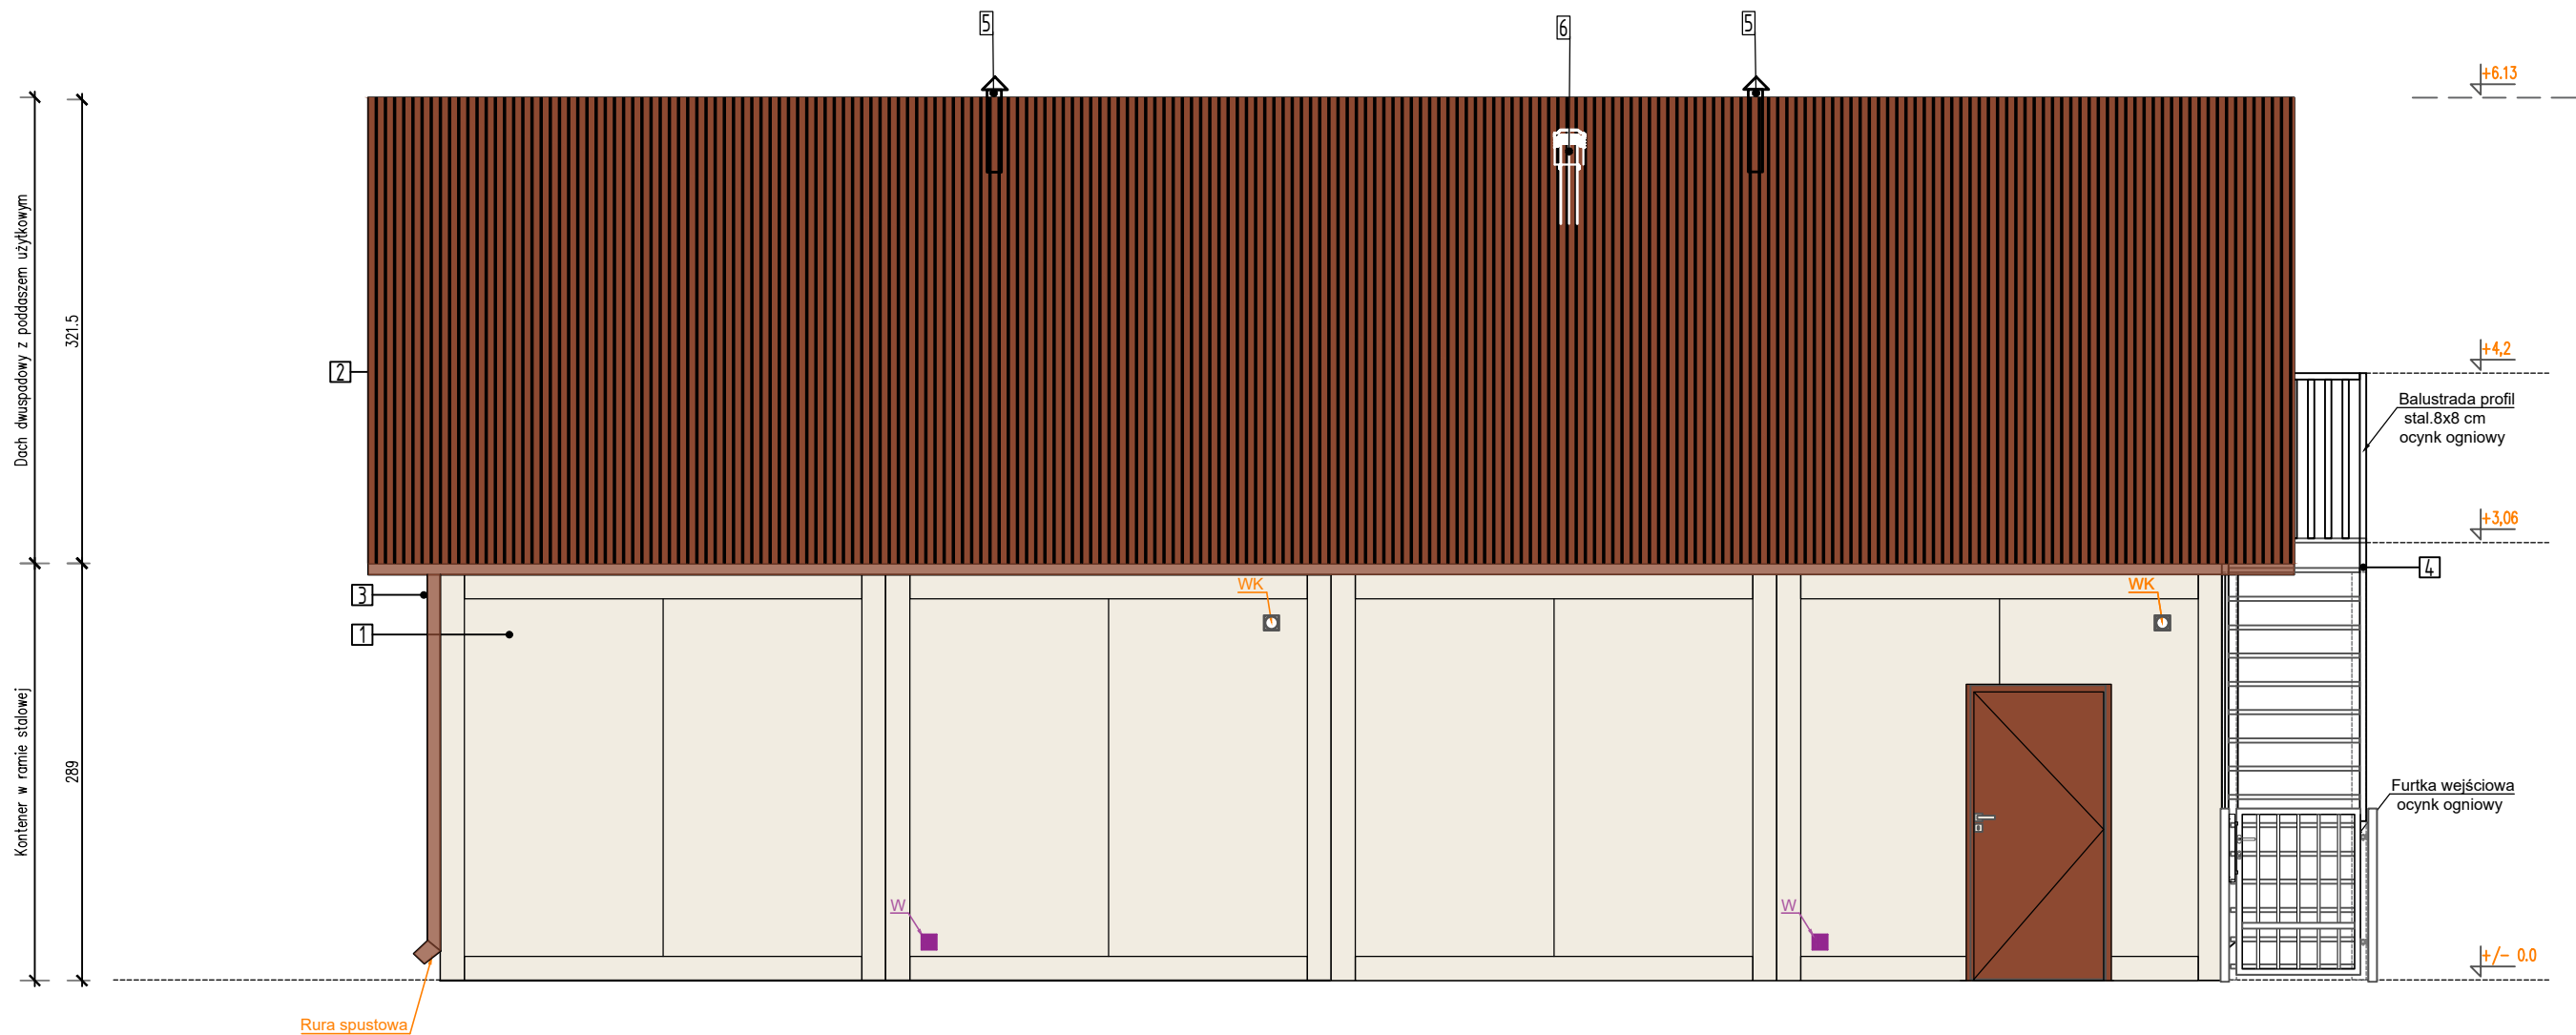

OPIS ELEMENTÓW:

- 1.Elewacja– kolor biel alpejska (RAL 9010)
- 2.Blachodachówka modułowa– kolor brąz miedziany (RAL 8004)
- 3.System rynnowy– kolor brąz miedziany (RAL 8004)
- 4.Schody techniczne– materiał ocynk ogniowy
- 5.Kominek wywiewny od kanalizacji sanitarnej
- 6.Kominek wywiewny od wentylacji

PROJEKTANT: GRIMA ARCHITEKTURA I KRAJOBRAZ Sp z o.o.
ul. Ciołka 17 lok 415 01-445 Warszawa
kom: 503-123-553
e-mail: projekt@grima.com.pl,
www.grima.com.pl

INWESTOR: GMINA KOBIERZYCE
I ADRES: Al. Pałacowa 1; 55-040 Kobierzyce
KOBIERZYCKI OŚRODEK SPORTU I REKREACJI W KOBIERZYCAH
ul. Dębowa 20; 55-040 Kobierzyce

PROJEKT: Budowa zplecza szatniowego na boisku sportowym w Magnicach przy ul. Parkowej(dz.nr. 9/5, 9/2).

TYTUŁ: ELEWACJA WSCHODNIA

PROJEKTANT:	TYTUŁ, IMIĘ I NAZWISKO:	NR. UPRAWNIEN:	PODPIS:
ARCHITEKTURA PROJEKTANT	mgr inż. arch. Maria Marta Marcińska- Taczanowska	Wa-762/94	
ARCHITEKTURA SPRAWDZAJĄCY	mgr inż. arch. Andrzej Matek	St-502/84	
PROJEKTANT KONST.-BUD.	mgr inż. Izabela Krauze	LOD/2398/PWOK/14	
SPRAWDZAJĄCY KONST.-BUD.	mgr inż. Rafał Jaros	LOD/1769/PWOK/11	
OPRACOWUJĄCY	inż. arch.kraj.Mariusz Naumienko	-	
OPRACOWUJĄCY	inż. arch. kraj. Katarzyna Grabik	-	

FAZA:	NR PROJEKTU:	DATA:	SKALA:	NUMER RYSUNKU:	REWIZJA:
PAB	300	AKTUALIZACJA 08.01.2026r.	1:50	R.02.02	

WSZYSTKIE WYMIARY PODANE BEZ MIANA SĄ W METRACH. NIE WOLNO ODMIERZAĆ ŻADNYCH WYMIARÓW Z TEGO RYSUNKU. OBOWIAZUEM WYKONAWCY ROBÓT JEST SPRAWDZIĆ WSZYSTKIE WYMIARY W NATURZE I PRZEKAZAĆ INFORMACJE O ZMIANACH W WYMIARACH DO BIURA ARCHITEKTONICZNEGO. PRAWA AUTORSKIE DO TEGO RYSUNKU PRZYSŁUGUJĄ GRIMA ARCHITEKTURA I KRAJOBRAZ. BEZ JEJ ZGODY RYSUNEK NIE MOŻE BYĆ WYKORZYSTYWANY LUB REPRODUKOWANY.