



ELEWACJA PÓŁNOCNA

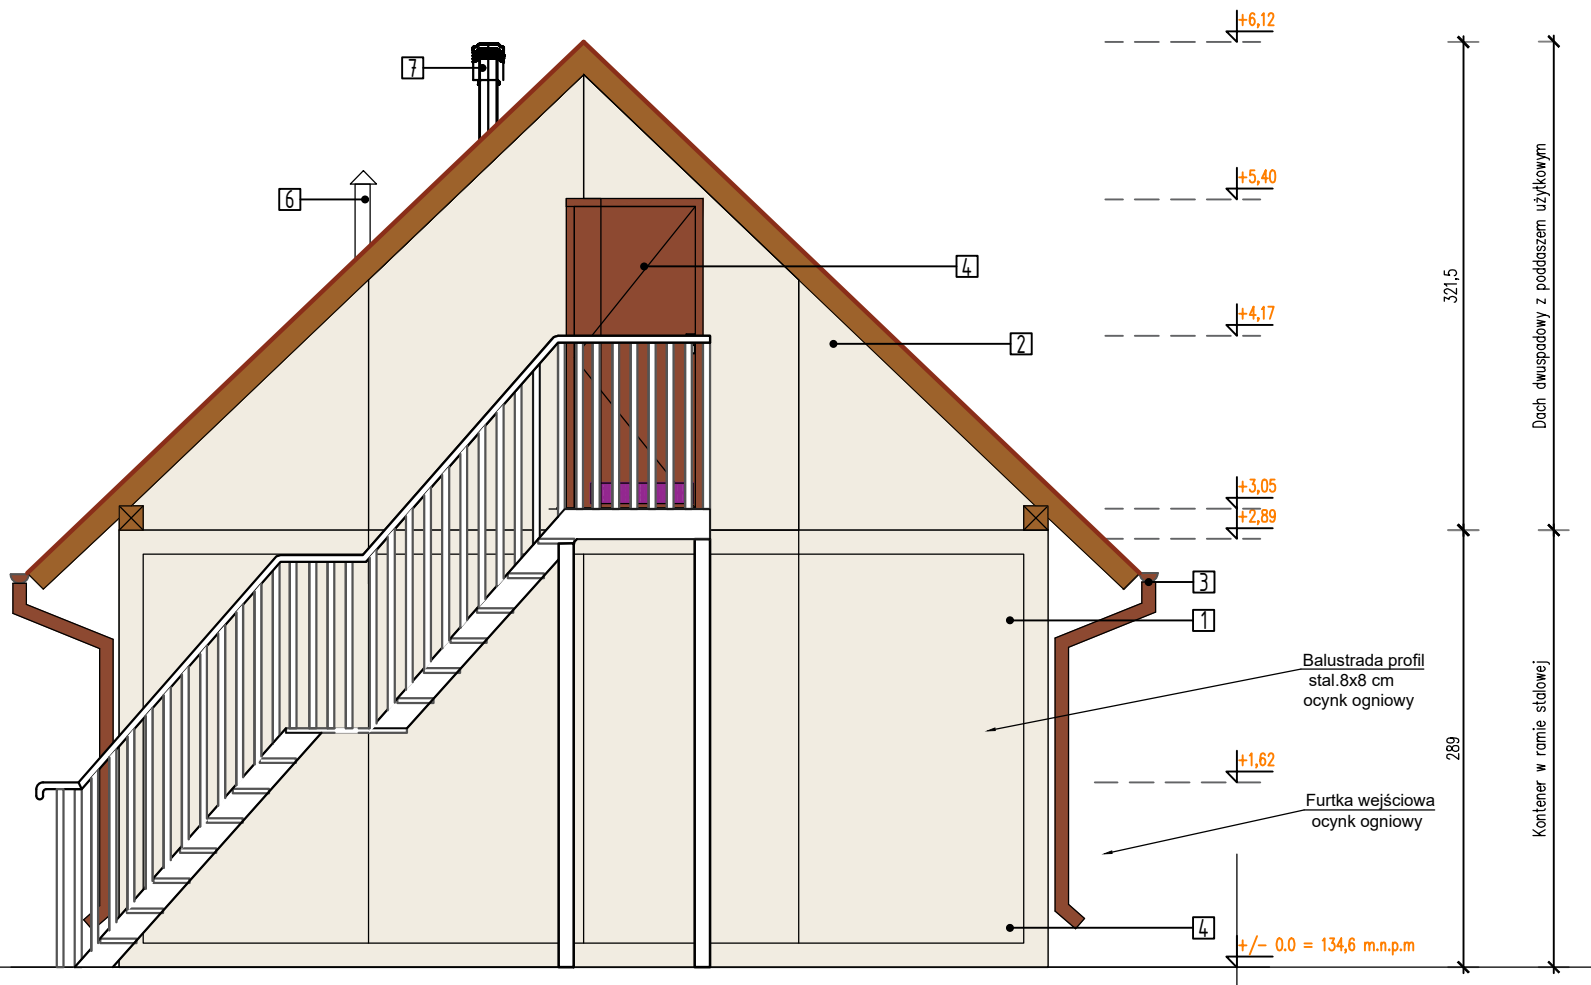

ELEWACJA POŁUDNIOWA

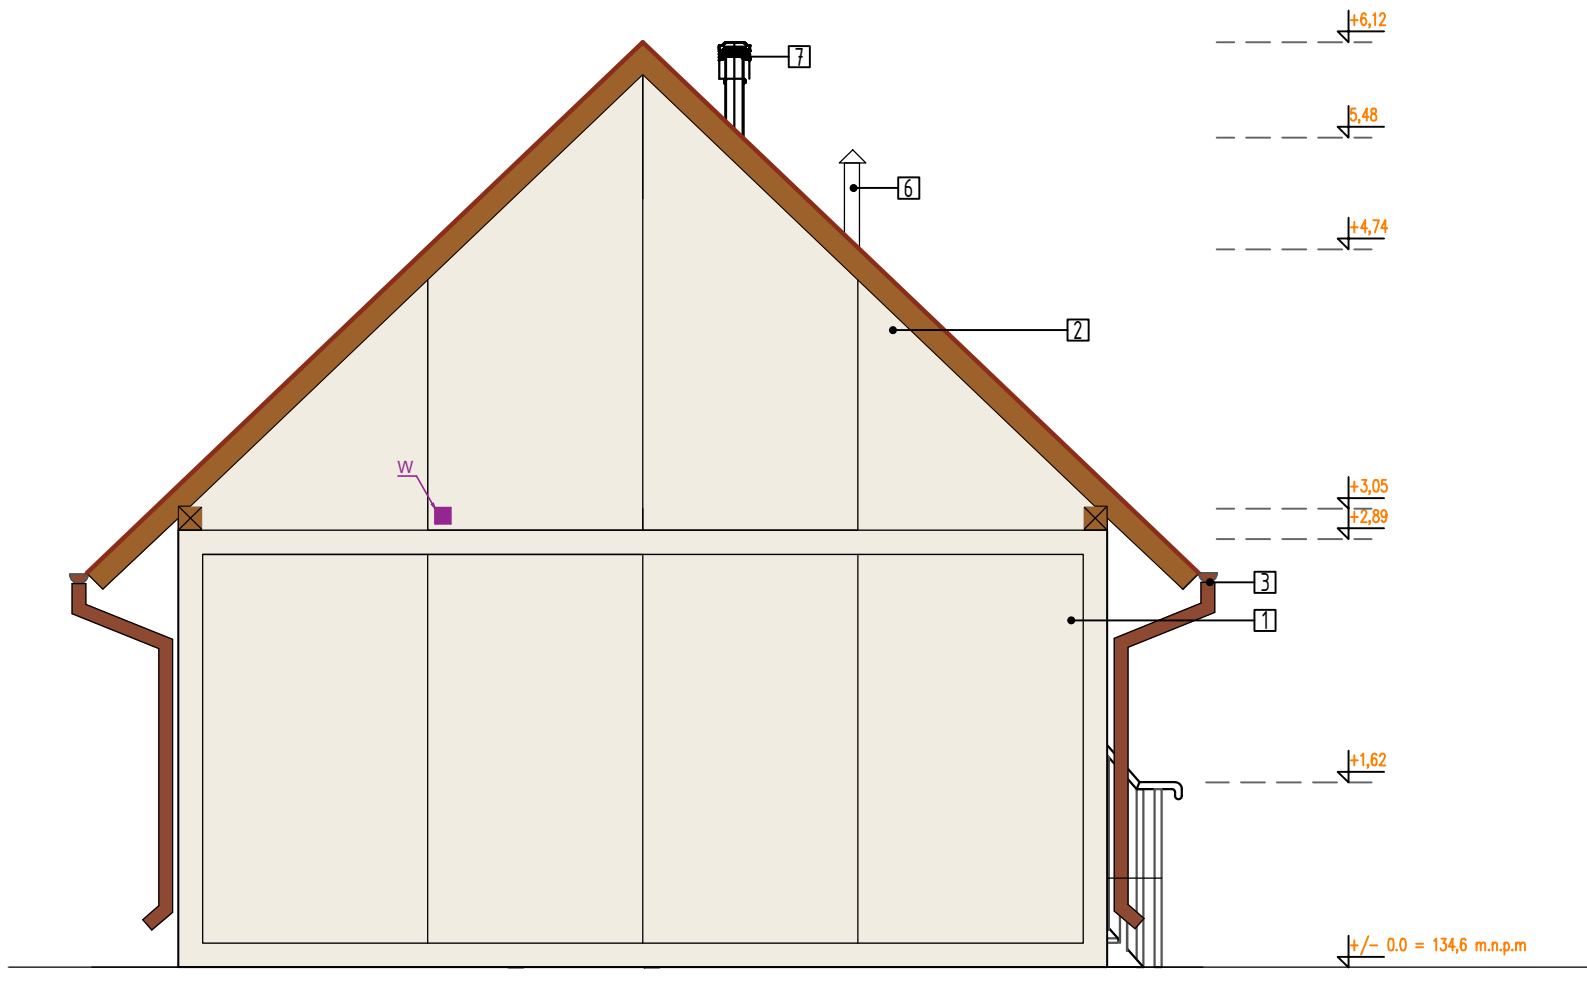

OPIS ELEMENTÓW:

- 1.Elewacja– kolor biel alpejska (RAL 9010)
- 2.Blachodachówka modułowa– kolor brąz miedziany (RAL 8004)
- 3.System rynnowy– kolor brąz miedziany (RAL 8004)
- 4.Schody techniczne– materiał ocynk ogniowy
- 5.Ślusarka aluminiowa– (RAL 8028)
6. Ślusarka stalowa– (RAL 8028)
7. Kominek wywiewny kanalizacji sanitarnej

PROJEKTANT:		 GRIMA ARCHITEKTURA I KRAJOBRAZ			
INWESTOR		GMINA KOBIERZYCE			
I ADRES:		Al. Pałacowa 1; 55–040 Kobierzyce			
KOBIERZYCKI OŚRODEK SPORTU I REKREACJI W KOBIERZYCAH		ul. Dębowa 20; 55–040 Kobierzyce			
PROJEKT:		Budowa zplecza szatniowego na boisku sportowym w Magnicach przy ul. Parkowej(dz.nr. 9/5, 9/2).			
TYTUŁ:		ELEWACJA PÓŁNOCNA I POŁUDNIOWA			
PROJEKTANT:	TYTUŁ, IMIE I NAZWISKO:	NR. UPRAWNIENI:	PODPIS:		
ARCHITEKTURA	mgr inż. arch. Maria Marta Marcińska– Taczanowska	Wa–762/94			
ARCHITEKTURA	mgr inż. arch. Andrzej Malek	St–502/84			
SPRAWDZAJĄCY					
PROJEKTANT	mgr inż. Izabela Krauze	LOD/2398/PWOK/14			
KONST.–BUD.					
SPRAWDZAJĄCY	mgr inż. Rafał Jaros	LOD/1769/PWOK/11			
KONST.–BUD.					
OPRACOWUJĄCY	inż. arch.kraj.Mariusz Naumienko	–			
OPRACOWUJĄCY	inż. arch. kraj. Katarzyna Grabik	–			
FAZA:	NR PROJEKTU:	DATA:	SKALA:	NUMER RYSUNKU:	REWIZJA:
PAB	300	AKTUALIZACJA 08.01.2026r.	1:50	R.02.03	
Wszystkie wymiary podane bez miana są w metrach. Nie wolno odczytywać żadnych wymiarów z tego rysunku. Obowiązkiem wykonawcy robót jest sprawdzić wszystkie wymiary w naturze i przekazać informacje o zmianach w wymiarach do biura architektonicznego. Prawa autorskie do tego rysunku przysługują GRIMA ARCHITEKTURA I KRAJOBRAZ. Bez jej zgody rysunek nie może być wykorzystywany lub reprodukowany					