


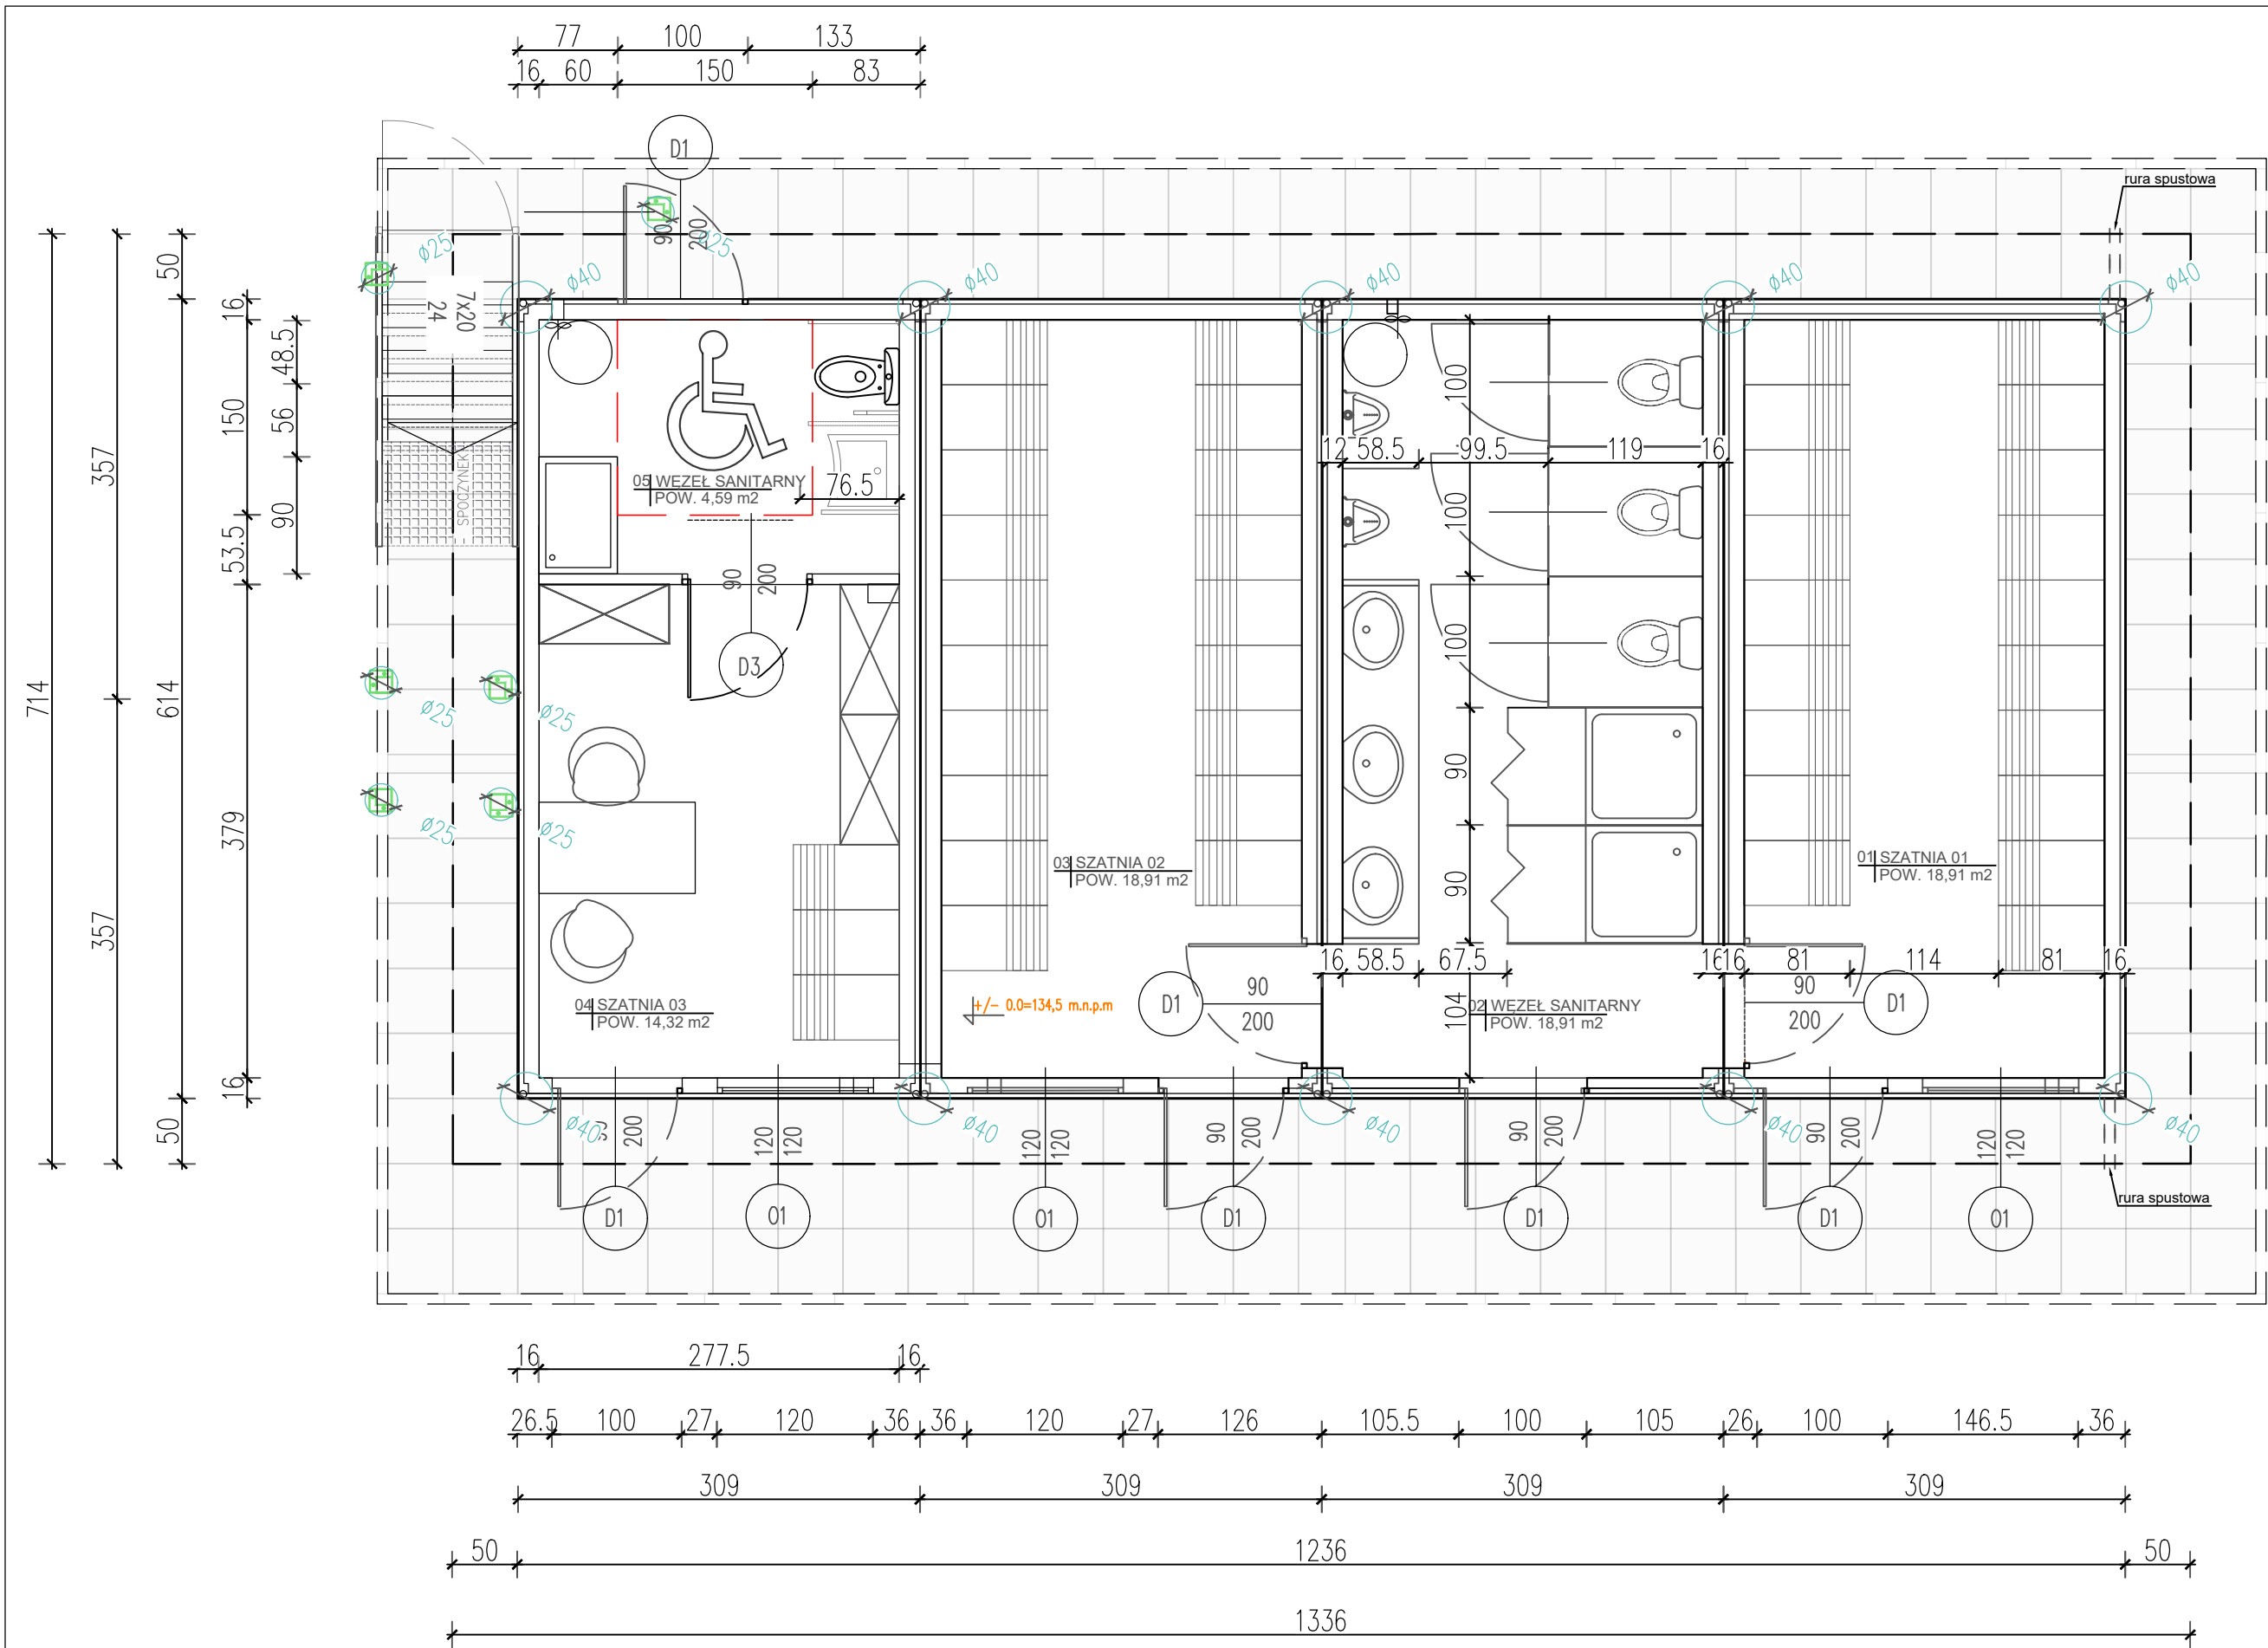

- LEGENDA:
- FUNDAMENT Z BETONU ZBROJONEGO C20/25
O WYM.Ø40x120 cm
 - FUNDAMENT Z BETONU ZBROJONEGO C20/25
O WYM.Ø40x120 cm

PROJEKTANT:
GRIMA ARCHITEKTURA I KRAJOBRAZ Sp z o.o.
ul. Ciołka 17 lok 415 01-445 Warszawa
kom: 503-123-553
e-mail: projekt@grima.com.pl,
www.grima.com.pl

INWESTOR
GMINA KOBIERZYCE

ADRES:
Al. Pałacowa 1; 55-040 Kobierzyce

KOBIERZYCKI OŚRODEK SPORTU I REKREACJI W KOBIERZYCAH
ul. Dębowa 20; 55-040 Kobierzyce

PROJEKT:
Budowa zplecza szatniowego na boisku sportowym w Magnicach
przy ul. Parkowej(dz.nr. 9/5, 9/2).

TYTUŁ:
RZUT PRZYZIEMIA

PROJEKTANT:	TYTUŁ, IMIĘ I NAZWISKO:	NR. UPRAWNIEŃ:	PODPIS:		
ARCHITEKTURA PROJEKTANT	mgr inż. arch. Maria Marta Marcinińska- Taczanowska	Wa-762/94			
ARCHITEKTURA SPRAWDZAJĄCY	mgr inż. arch. Andrzej Matek	St-502/84			
PROJEKTANT KONST.-BUD.	mgr inż. Izabela Krauze	LOD/2398/PWOK/14			
SPRAWDZAJĄCY KONST.-BUD.	mgr inż. Rafał Jaros	LOD/1769/PWOK/11			
OPRACOWUJĄCY	inż. arch.kraj.Mariusz Naumienko	-			
OPRACOWUJĄCY	inż. arch. kraj. Katarzyna Grabik	-			
PROJEKTANT INST.SANIT.	mgr inż. Andrzej Żabkin	MAZ/0405/POOS/13			
SPRAWDZAJĄCY INST.SANIT.	mgr inż. Jakub Wrzesiński	MAZ/0465/PBS/15			
PROJEKTANT INST.ELEKT.	mgr inż. Patryk Parol	LUB/IE/0170/20			
SPRAWDZAJĄCY INST.ELEKT.	mgr inż. Emil Szymczuk	MAZ/IE/0405/14			
FAZA:	NR PROJEKTU:	DATA:	SKALA:	NUMER RYSUNKU:	REWIZJA:
PAB	300	AKTUALIZACJA 08.01.2026r.	1:50	R.01.01	

Wszystkie wymiary podane bez miana są w metrach. Nie wolno odczytywać żadnych wymiarów z tego rysunku. Obowiązkiem wykonawcy robót jest sprawdzić wszystkie wymiary w naturze i przekazać informacje o zmianach w wymiarach do biura architektonicznego. Prawa autorskie do tego rysunku przysługują GRIMA ARCHITEKTURA I KRAJOBRAZ. Bez jej zgody rysunek nie może być wykorzystywany lub reprodukowany.