


- LEGENDA:
- RURA WYWIEWNA KANALIZACJI SANITARNEJ
- RURA WYWIEWNA WENTYLACJII
- KRATKA WENTYLACYJNA

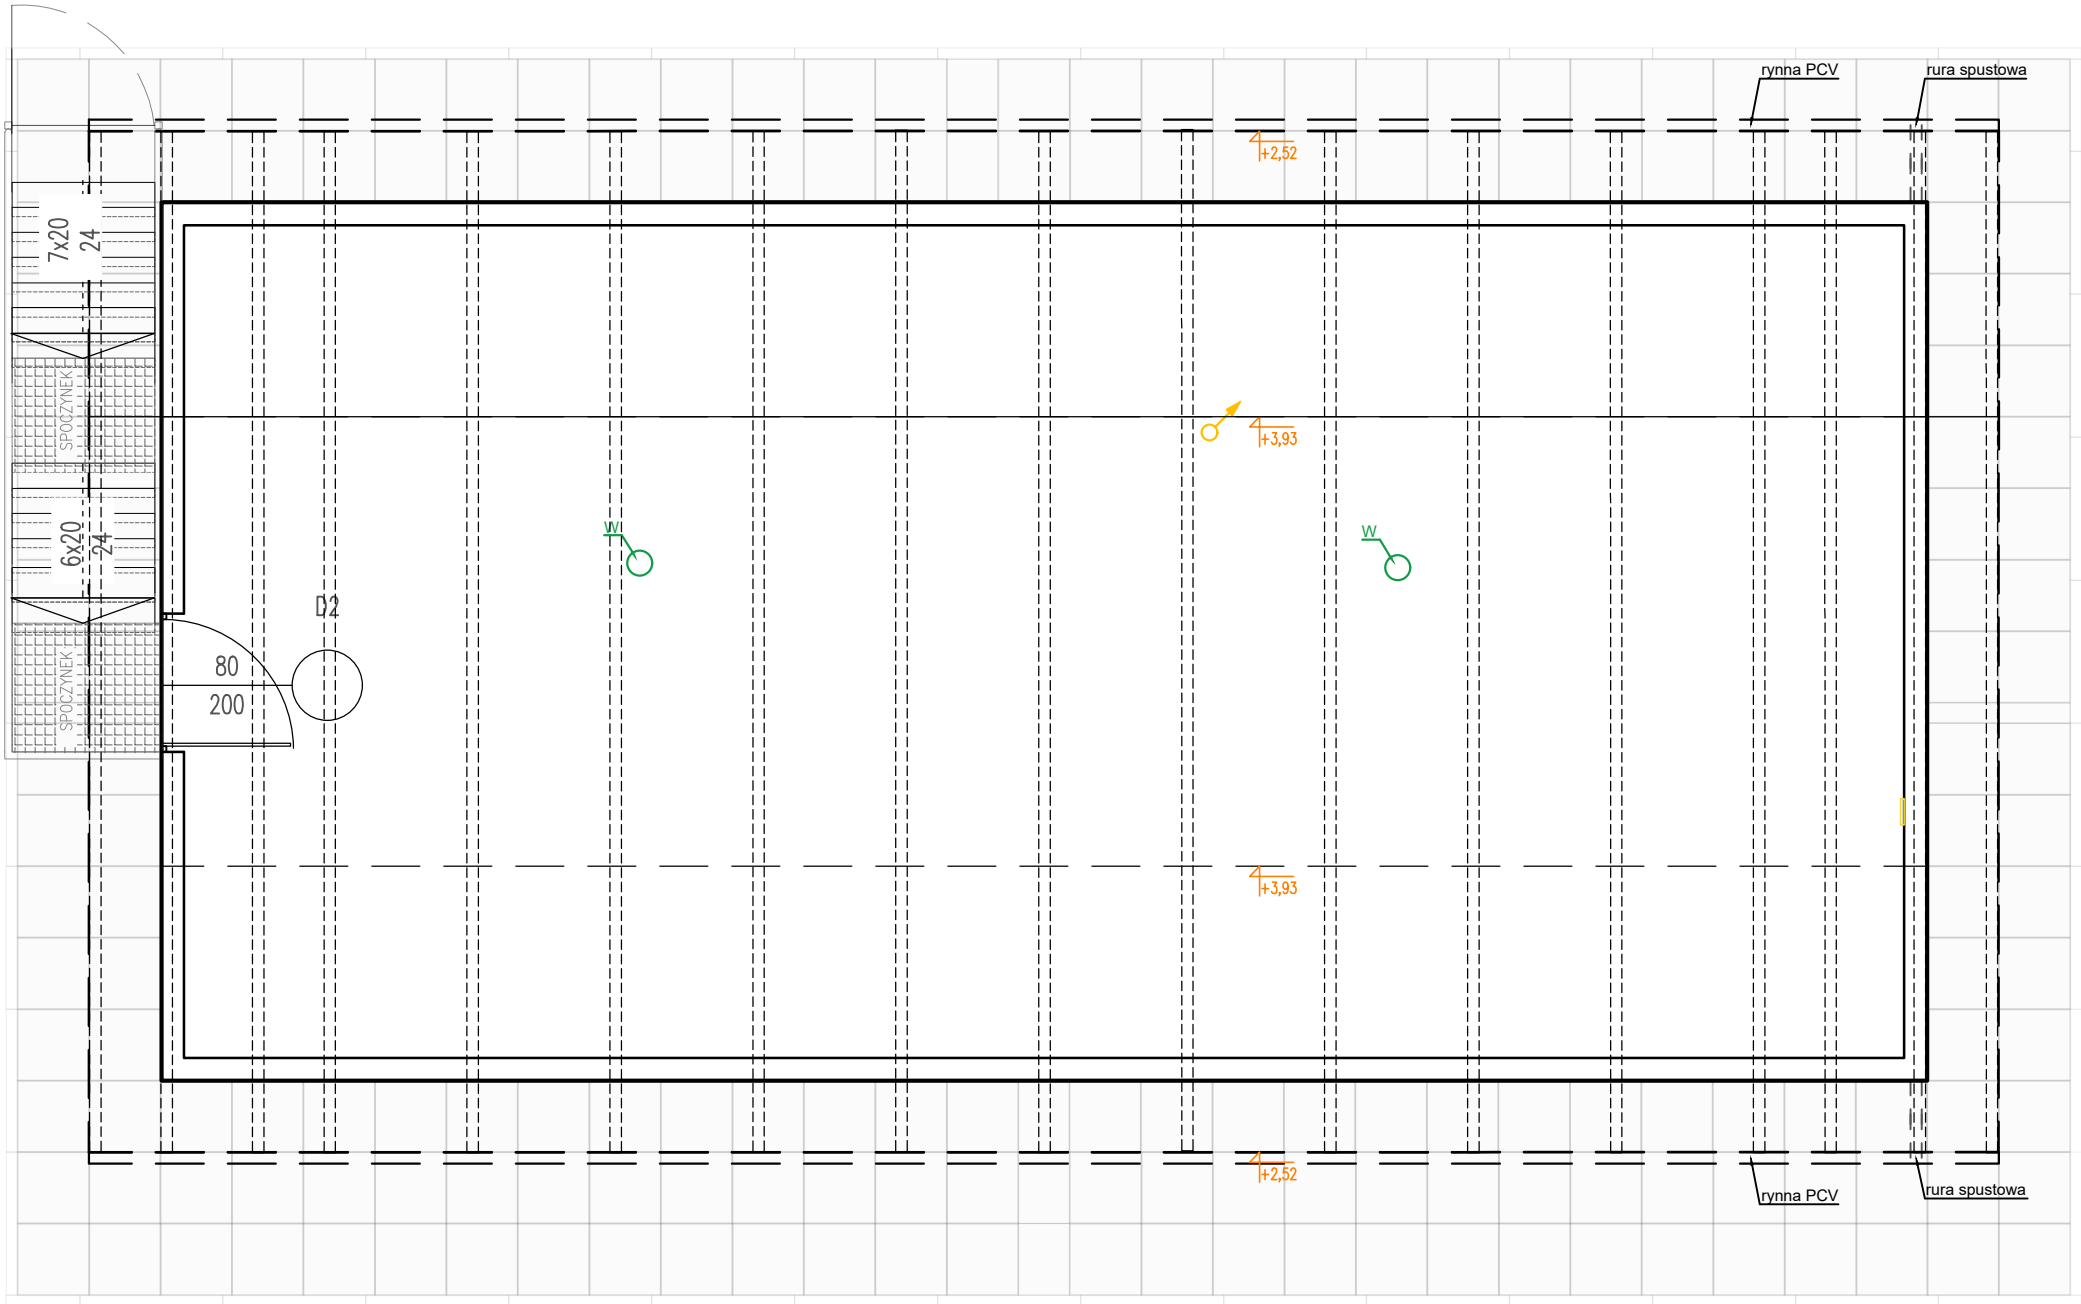

GRIMA

ARCHITEKTURA I KRAJOBRAZ

ul. Ciołka 17 lok 415 01-445 Warszawa

kom: 503-123-553

e-mail: projekt@grima.com.pl,

www.grima.com.pl

INWESTOR

GMINA KOBIERZYCE

I ADRES:

Al. Pałacowa 1; 55-040 Kobierzyce

KOBIERZYCKI OŚRODEK SPORTU I REKREACJI W KOBIERZYCAH

ul. Dębowa 20; 55-040 Kobierzyce

PROJEKT:

Budowa zplecza szatniowego na boisku sportowym w Magnicach przy ul. Parkowej(dz.nr. 9/5, 9/2).

TYTUŁ:

RZUT PODDASZA

PROJEKTANT:	TYTUŁ, IMIĘ I NAZWISKO:	NR. UPRAWNIENI:	PODPIS:		
ARCHITEKTURA PROJEKTANT	mgr inż. arch. Maria Marta Marcinska— Taczanowska	Wa-762/94			
ARCHITEKTURA SPRAWDZAJĄCY	mgr inż. arch. Andrzej Małek	St-502/84			
PROJEKTANT KONST.-BUD.	mgr inż. Izabela Krauze	LOD/2398/PWOK/14			
SPRAWDZAJĄCY KONST.-BUD.	mgr inż. Rafał Jaros	LOD/1769/PWOK/11			
OPRACOWUJĄCY	inż. arch.kraj.Mariusz Naumienko	-			
OPRACOWUJĄCY	inż. arch. kraj. Katarzyna Grabik	-			
PROJEKTANT INST.SANIT.	mgr inż. Andrzej Żobkin	MAZ/0405/P00S/13			
SPRAWDZAJĄCY INST.SANIT.	mgr inż. Jakub Wrzesiński	MAZ/0465/PBS/15			
PROJEKTANT INST.ELEKT.	mgr inż. Patryk Parol	LUB/IE/0170/20			
SPRAWDZAJĄCY INST.ELEKT.	mgr inż. Emil Szymczuk	MAZ/IE/0405/14			
FAZA:	NR PROJEKTU:	DATA:	SKALA:	NUMER RYSUNKU:	REWIZJA:
PAB	300	AKTUALIZACJA 08.01.2026r.	1:50	R.01.02	

WSZYSTKIE WYMIARY PODANE BEZ MIANA SA W METRACH. NIE WOLNO ODMIERZAĆ ŻADNYCH WYMIARÓW Z TEGO RYSUNKU. OBOWIĄZKIEM WYKONAWCY ROBÓT JEST SPRAWDZIĆ WSZYSTKIE WYMIARY W NATURZE I PRZEKAZAĆ INFORMACJE O ZMIANACH W WYMIARACH DO BIURA ARCHITEKTOWNICZEGO.

PRWA AUTORSKIE DO TEGO RYSUNKU PRZYSŁUGUJĄ GRIMA ARCHITEKTURA I KRAJOBRAZ. BEZ JEJ ZGODY RYSUNEK NIE MOŻE BYĆ WYKORZYSTYWANY LUB REPRODUKOWANY