


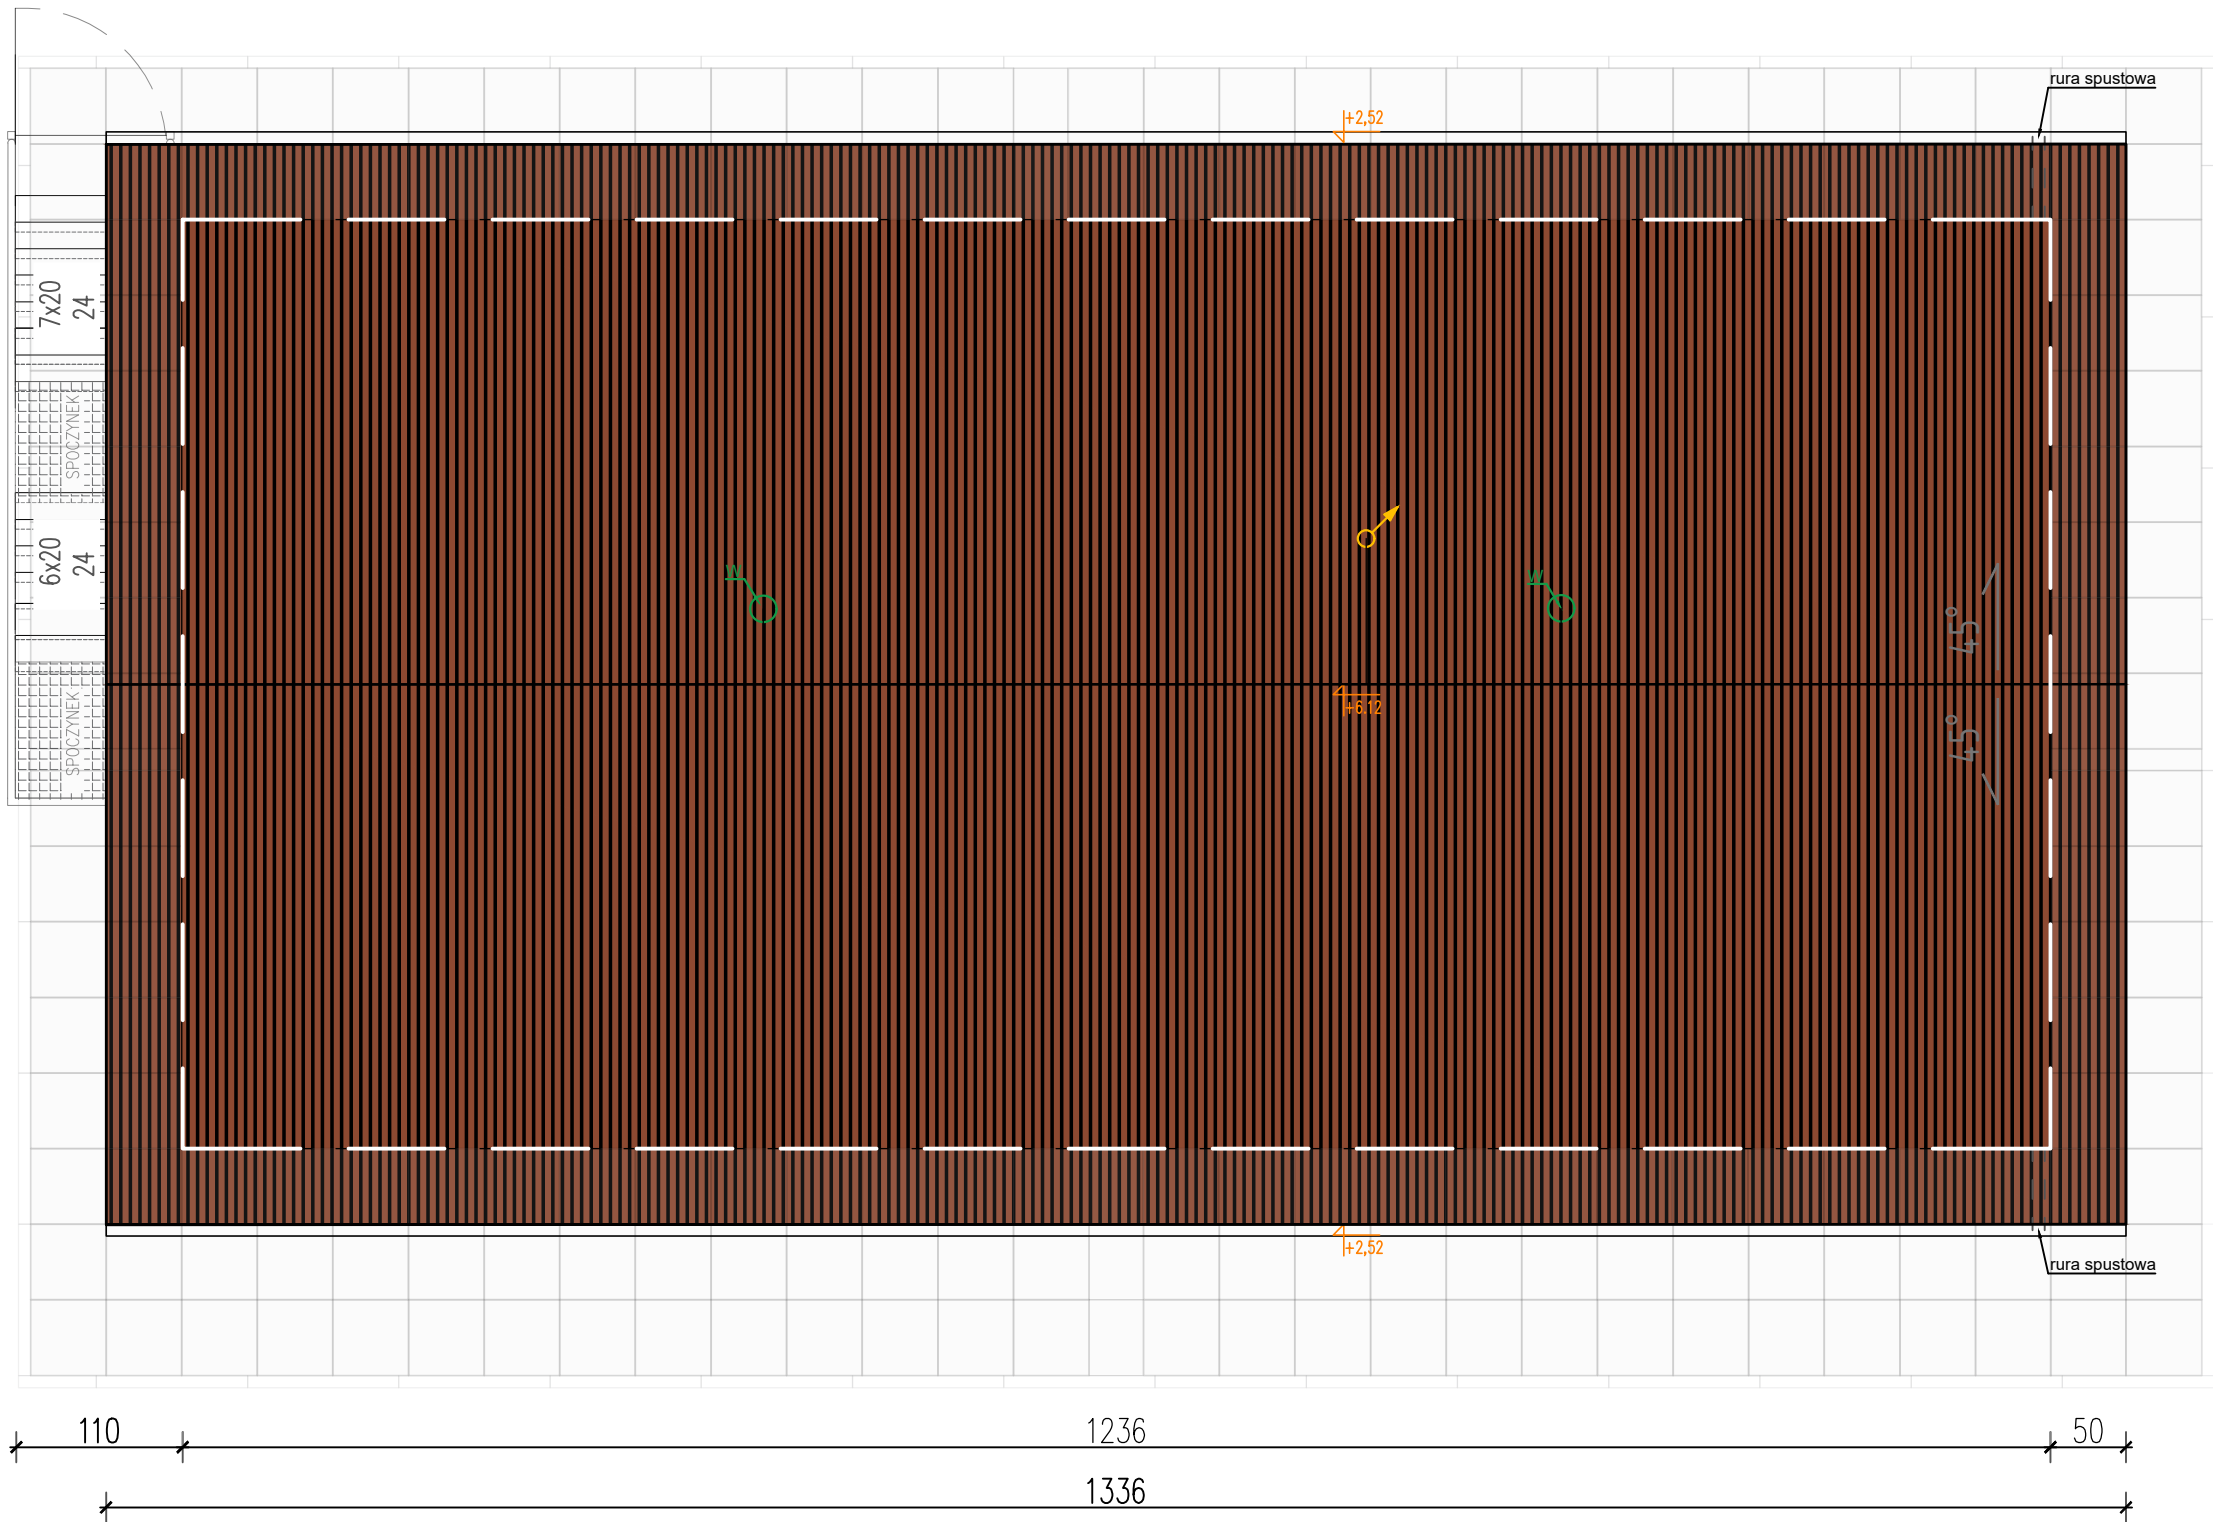

OPIS ELEMENTÓW:

- 1.BLACHODACHÓWKA MOODUŁOWA- KOLOR BRĄZOWY MIEDZIANY (RAL 8004)
- 2.SYSTEM RYNNOWY- KOLOR BRĄZOWY MIEDZIANY (RAL 8004)
- 3.SCHODY TECZNICZNE- MATERIAŁ STAL OCYNK OGNIOWY

LEGENDA:



RURA WYWIEWNA KANALIZACJI SANITARNEJ

RURA WYWIEWNA WENTYLACJI



GRIMA ARCHITEKTURA I KRAJOBRAZ

PROJEKTANT:

INWESTOR: GMINA KOBIERZYCE

ADRES: Al. Pałacowa 1; 55-040 Kobierzyce

KOBIERZYCKI OŚRODEK SPORTU I REKREACJI W KOBIERZYCAH

ul. Dębowa 20; 55-040 Kobierzyce

PROJEKT: Budowa zplecza szatniowego na boisku sportowym w Magnicach przy ul. Parkowej(dz.nr. 9/5, 9/2).

TYTUŁ: RZUT DACHU

ul. Ciołka 17 lok 415 01-445 Warszawa

kom: 503-123-553

e-mail: projekt@grima.com.pl,

www.grima.com.pl

PROJEKTANT:	TYTUŁ, IMIĘ I NAZWISKO:	NR. UPRAWNIENI:	PODPIS:
ARCHITEKTURA PROJEKTANT	mgr inż. arch. Maria Marta Marcinińska- Taczanowska	Wa-762/94	
ARCHITEKTURA SPRAWDZAJĄCY	mgr inż. arch. Andrzej Matek	St-502/84	
PROJEKTANT KONST.-BUD.	mgr inż. Izabela Krauze	LOD/2398/PWOK/14	
SPRAWDZAJĄCY KONST.-BUD.	mgr inż. Rafał Jaros	LOD/1769/PWOK/11	
OPRACOWUJĄCY	inż. arch.kraj.Mariusz Naumienko	-	
OPRACOWUJĄCY	inż. arch. kraj. Katarzyna Grabik	-	

FAZA:	NR PROJEKTU:	DATA:	SKALA:	NUMER RYSUNKU:	REWIZJA:
PAB	300	AKTUALIZACJA 08.01.2026r.	1:50	P.01.03	

WSZYSTKIE WYMIARY PODANE BEZ MIANA SA W METRACH. NIE WOLNO ODMIERZAC ŻADNYCH WYMIARÓW Z TEGO RYSUNKU. OBOWIAZKIEM WYKONAWCY ROBÓT JEST SPRAWDZIĆ WSZYSTKIE WYMIARY W NATURZE I PRZEKAZAĆ INFORMACJE O ZMIANACH W WYMIARACH DO BIURA ARCHYTEKTONICZNEGO. PRAWA AUTORSKIE DO TEGO RYSUNKU PRZYSŁUGUJĄ GRIMA ARCHITEKTURA I KRAJOBRAZ. BEZ JEJ ZGODY RYSUNEK NIE MOŻE BYĆ WYKORZYSTYWANY LUB REPRODUKOWANY.