


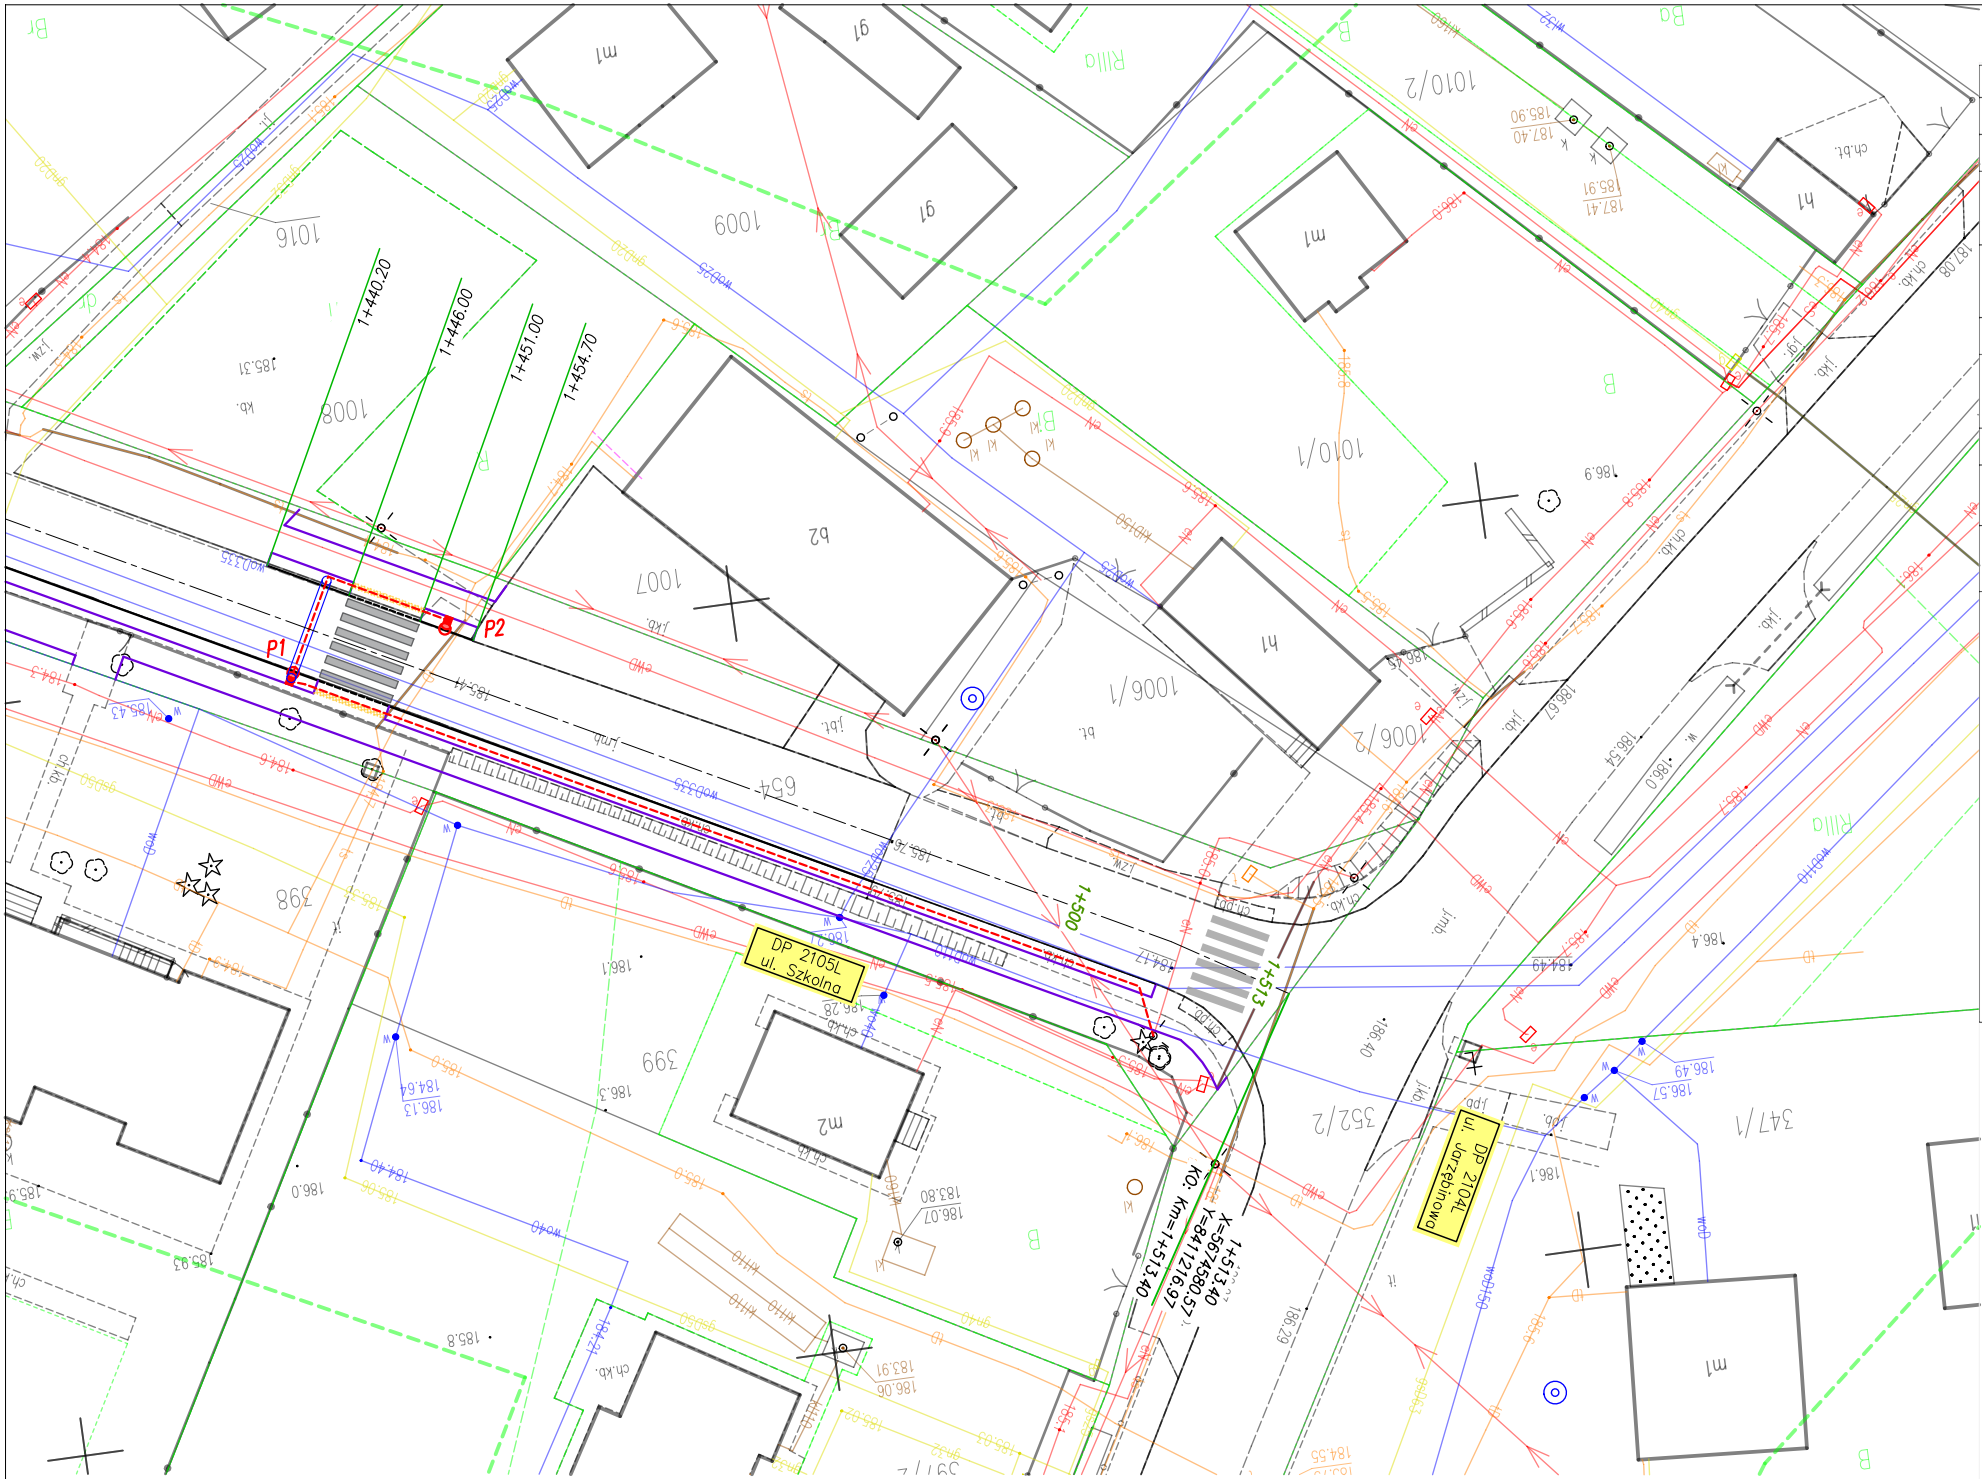

LEGENDA

- Projektowane sieci
- branża elektryczna
 - Projektowana sieć elektroenergetyczna
 - Px Projektowany słup oświetleniowy, doświetlenie przejścia dla pieszych

- Projektowane elementy drogi:
- Oś drogi powiatowej
 - Projektowany krawężnik betonowy zwykły 100x30x20, wyniesiony, odkrycie 12 cm
 - Projektowany krawężnik betonowy najazdowy 100x22x20cm, obniżony, odkrycie: zjazdy — 4 cm, przejście — 1 cm
 - Projektowane obrzeże betonowe 100x25x8cm

- Istniejące sieci:
- Istniejąca sieć wodociągowa
 - Istniejąca sieć telekomunikacyjna
 - Istniejąca sieć elektroenergetyczna
 - Istniejąca sieć gazowa

MAPA DO CELÓW PROJEKTOWYCH		
Oznaczenie kancelaryjne zgłoszenia pracy geodezyjnej		WG.6640.1249.2024
Miejscowość		Krepiec ul. Spacerowa, Szkolna
Jednostka ewidencyjna	Identyfikator	061702_2
	nazwa	Melgiew
Obręb ewidencyjny	Identyfikator i nazwa	061702_2.0007 Krepiec 061702_2.0015 Nowy Krepiec Kolonia
	Skala mapy	
Nazwa układu współrzędnych	prostokątnych płaskich	2000
	wysokości	PL-EVRF2007-NH
Mapa aktualna wg stanu na dzień:		16-12-2024
Numer działki i oznaczenie granic obszaru, który był przedmiotem aktualizacji:		działki w zakresie opracowania
Służebności gruntowe mające wpływ na zagospodarowanie gruntów zlokalizowanych w granicach projektowanej inwestycji		Nie badano służebności w KW.
Niniejszą mapę wykonano na podstawie zaktualizowanej w obszarze objętym zamówieniem numerycznej mapy zasadniczej w skali 1:500 sekcje: 8.150.09.05.1.4, 8.150.09.05.2.3, 8.150.09.05.4.1, 8.150.09.05.2.4, 8.150.09.05.4.2, 8.150.10.01.1.3, 8.150.10.01.3.1, 8.150.10.01.1.2, 8.150.10.01.1.4, 8.151.10.21.3.4, 8.151.10.21.3.2. Nie wyklucza się istnienia urządzeń podziemnych, które nie zostały zgłoszone do inwentaryzacji i naniesione na mapę zasadniczą. BUDMAP BIURO USŁUG GEODEZYJNYCH PIOTR SZYDŁOWSKI UL. DOBRZAŃSKIEGO 3 20-262 LUBLIN REGON 060517966 EMAIL: GEODETA@BUDMAP.PL tel. 792-620-236 inż. Piotr Szydłowski Andrzej Szymczyk upr. 12815 Nazwa / imię i nazwisko Wykonawcy 16.12.2024r Kierownik robót 16.12.2024r		

Oświadczam, że niniejszy dokument został opracowany w wyniku prac geodezyjnych i kartograficznych, których rezultaty zawiera operat techniczny pozytywnie zweryfikowany. Jednocześnie informuję, że jestem świadomy odpowiedzialności karnej za złożenie fałszywego oświadczenia.

Identyfikator zgłoszenia prac geodezyjnych	WG.6640.1249.2024
Organ służby geodezyjnej, który otrzymał zgłoszenie	Starosta Świdnicki
Wykonawca prac geodezyjnych	BUDMAP: Biuro Usług Geodezyjnych Piotr Szydłowski REGON 060517966
Numer oraz data sporządzenia dokumentu zawierającego wynik pozytywnej weryfikacji	Protokół weryfikacji nr WG.6640.1249.2024_2 z dnia 16-01-2025r.
Imię i nazwisko oraz nr uprawnień zawodowych kierownika prac	Andrzej Szymczyk upr. 12815

INWESTOR:	JEDNOSTKA PROJEKTOWA: Przedsiębiorstwo Inżynieryjne MARGIT Pliszczyn 64, 20-258 Lublin			
INWESTYCJA:	TYTUŁ RYSUNKU: Plan zagospodarowania terenu			
TEMAT OPRAWOWANIA:	Projektant:	Branża:	Podpis:	Skala:
STADIUM:	mgr inż. Grzegorz Waszczuk nr upr.: LB/0152/PWOD/11	drogowa		1:500
	mgr inż. Jerzy Dobosz	drogowa		Data: kwiecień 2025
	mgr inż. Poweł Wojczuk nr upr.: LUB/0131/PWOE/10	elektryczna		Branża: elektryczna
				Nr rysunku: 2