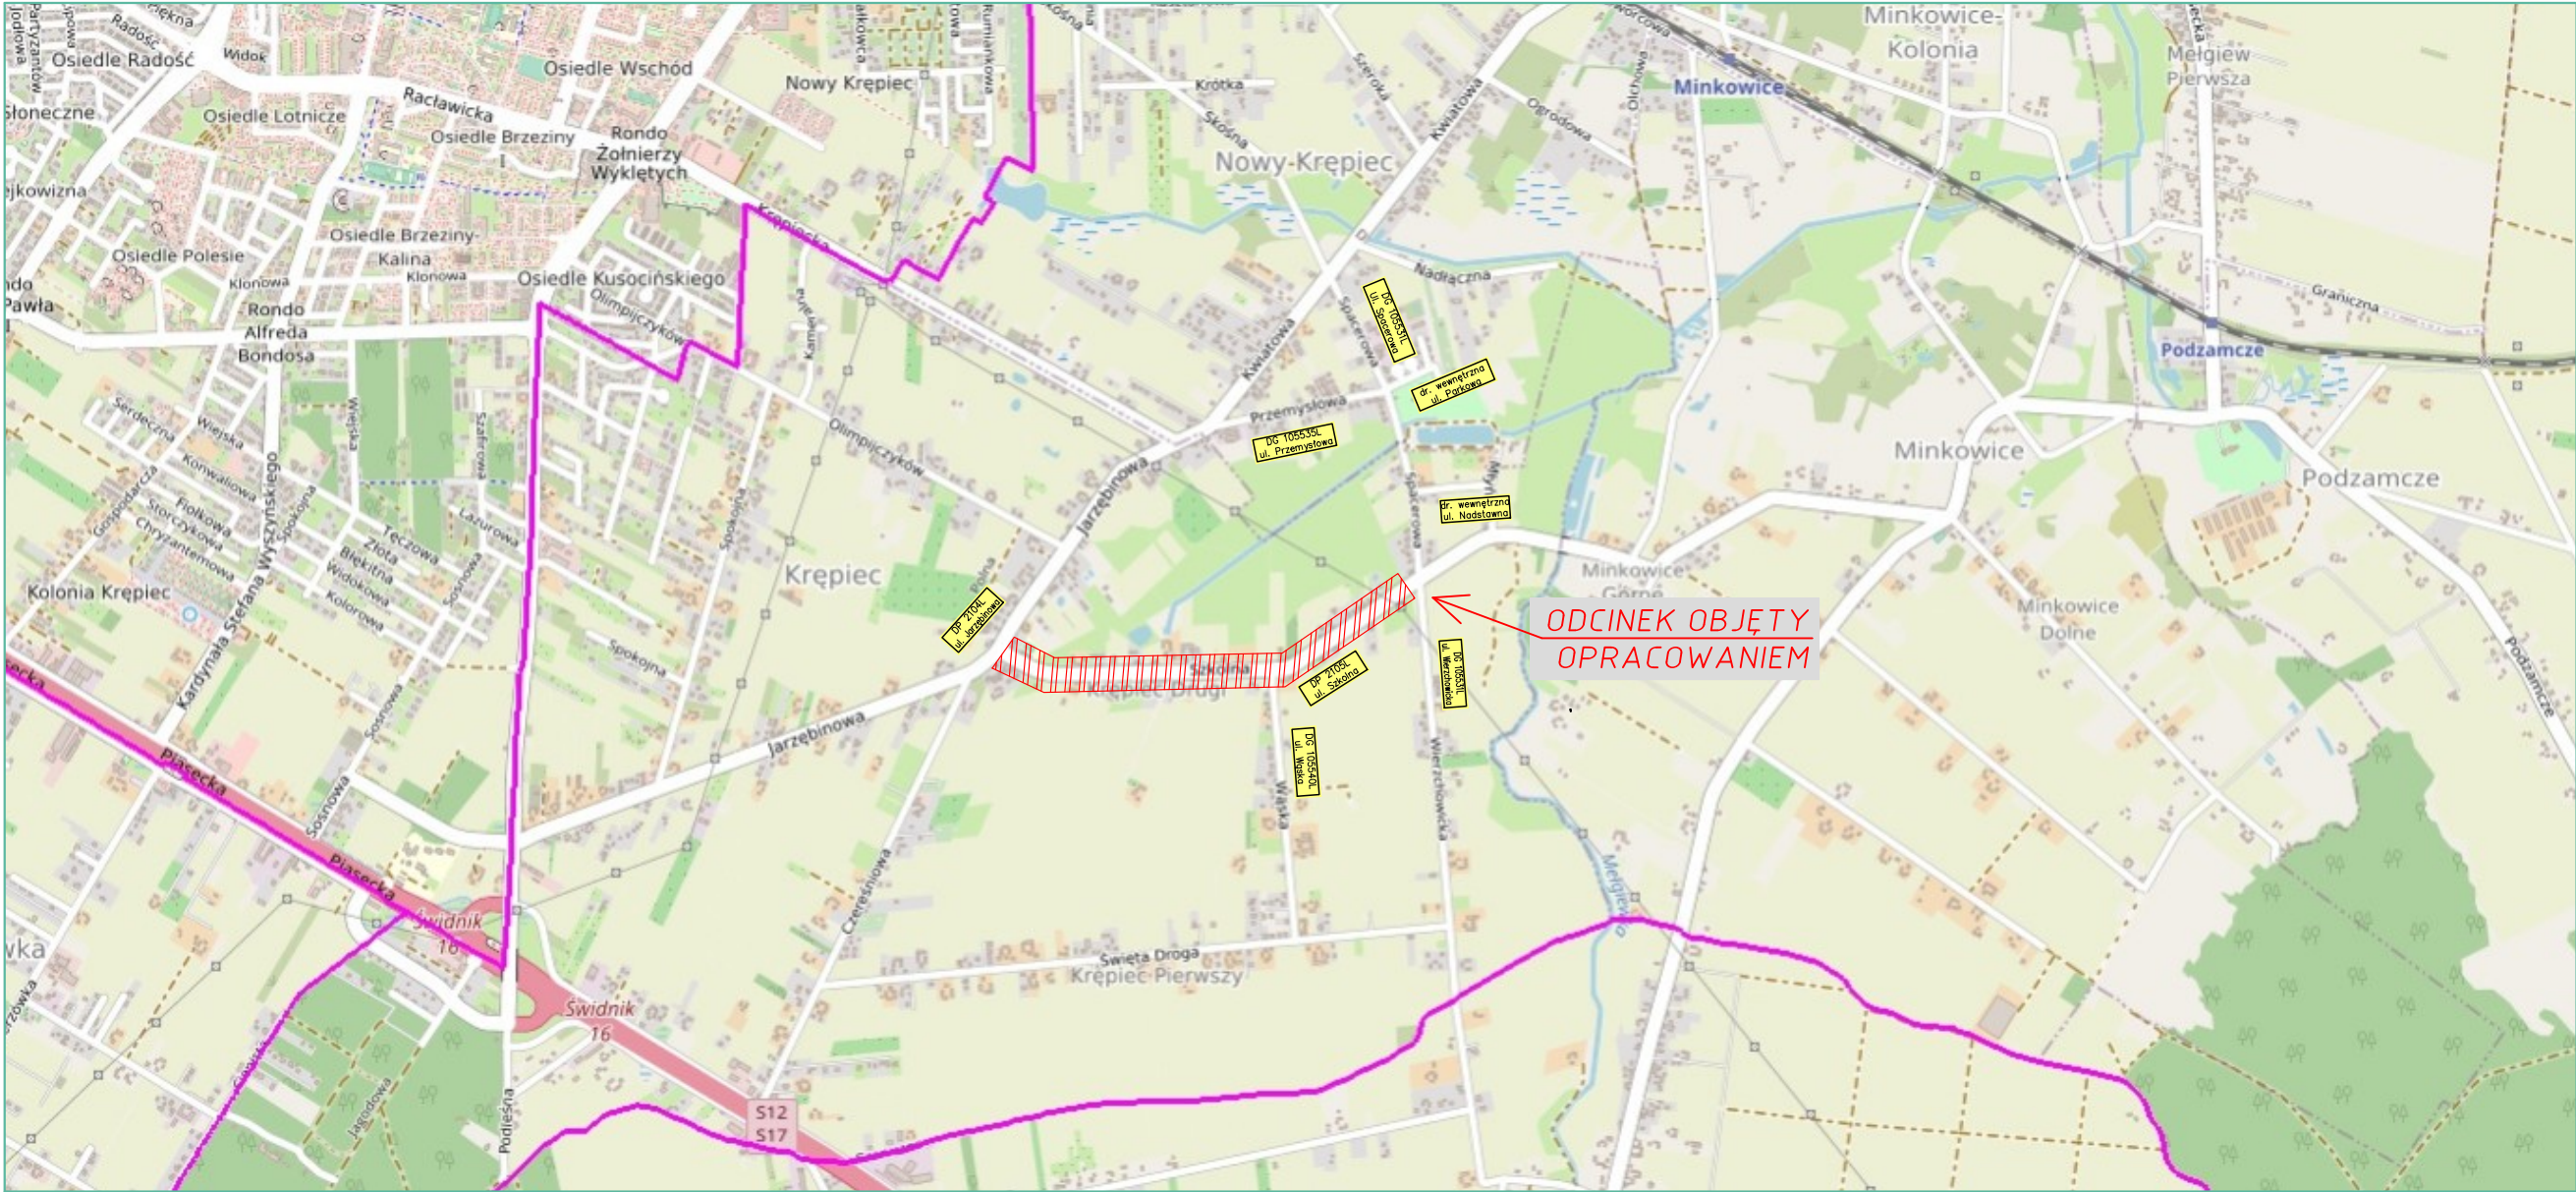


INWESTOR: GMINA MEŁGIEW ul. Partyzancka 2 21–007 Mełgiew	JEDNOSTKA PROJEKTOWA: Przedsiębiorstwo Inżynieryjne MARGIT Pliszczyn 64, 20–258 Lublin			
	TYTUŁ RYSUNKU: Plan orientacyjny			
INWESTYCJA: Budowa drogi dla pieszych i rowerów wzdłuż ul. Szkolnej w m. Krępiec	Projektant: mgr inż. Grzegorz Waszczuk nr upr.: LUB/0152/PWOD/11	Branża: drogowa	Podpis:	Skala: 1: 25000
	TEMAT OPRACOWANIA: Przebudowa drogi	Autor: mgr inż. Jerzy Dobosz	Branża: drogowa	Podpis:
STADIUM: Materiały do zgłoszenia robót niewymagających decyzji o pozwoleniu na budowę		Projektant: mgr inż. Paweł Wojczuk nr upr.: LUB/0131/PWOE/10	Branża: elektryczna	Podpis:
				Nr rysunku: 1