



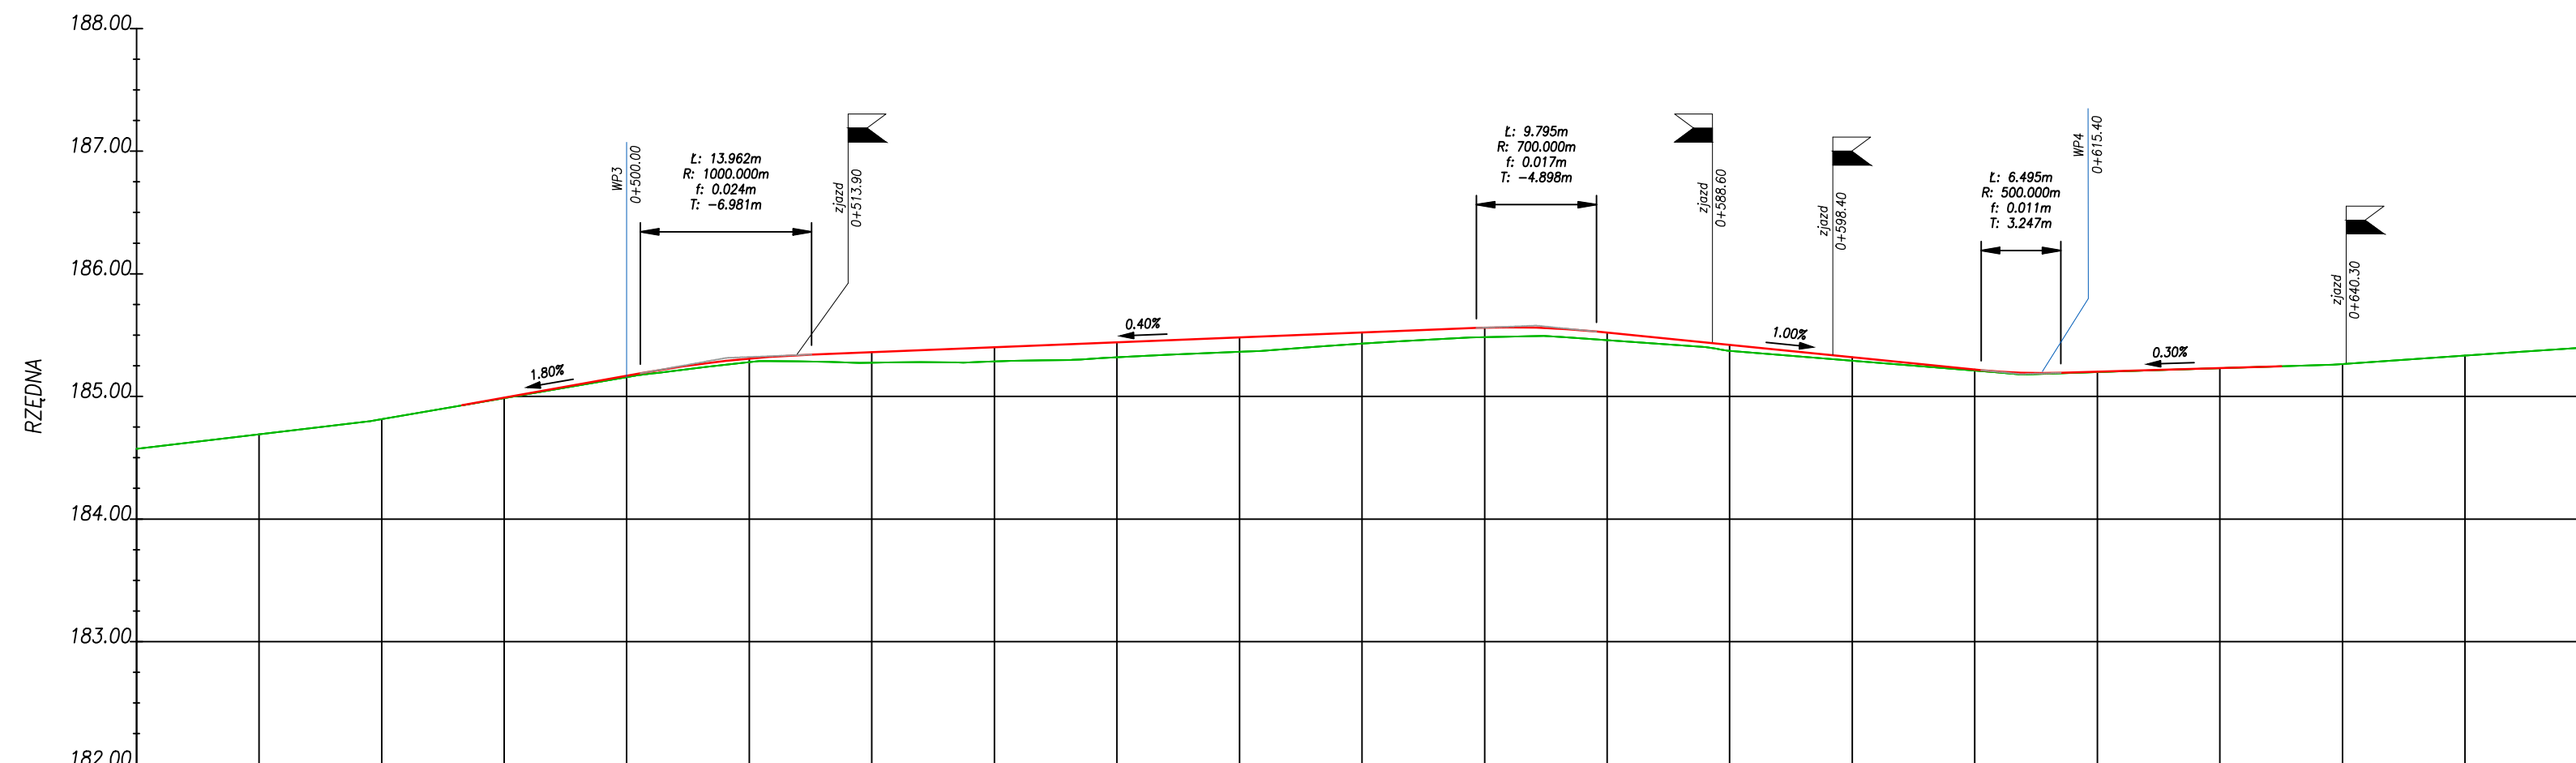

POZIOM. ODN.									
Rzędnie niwelety									
Rzędnie terenu	184.69		184.81						
Różnice rzędnych									
Elementy niwelety									
Elementy trasy									
Odległości	66.98								
Kilometr	0+460								

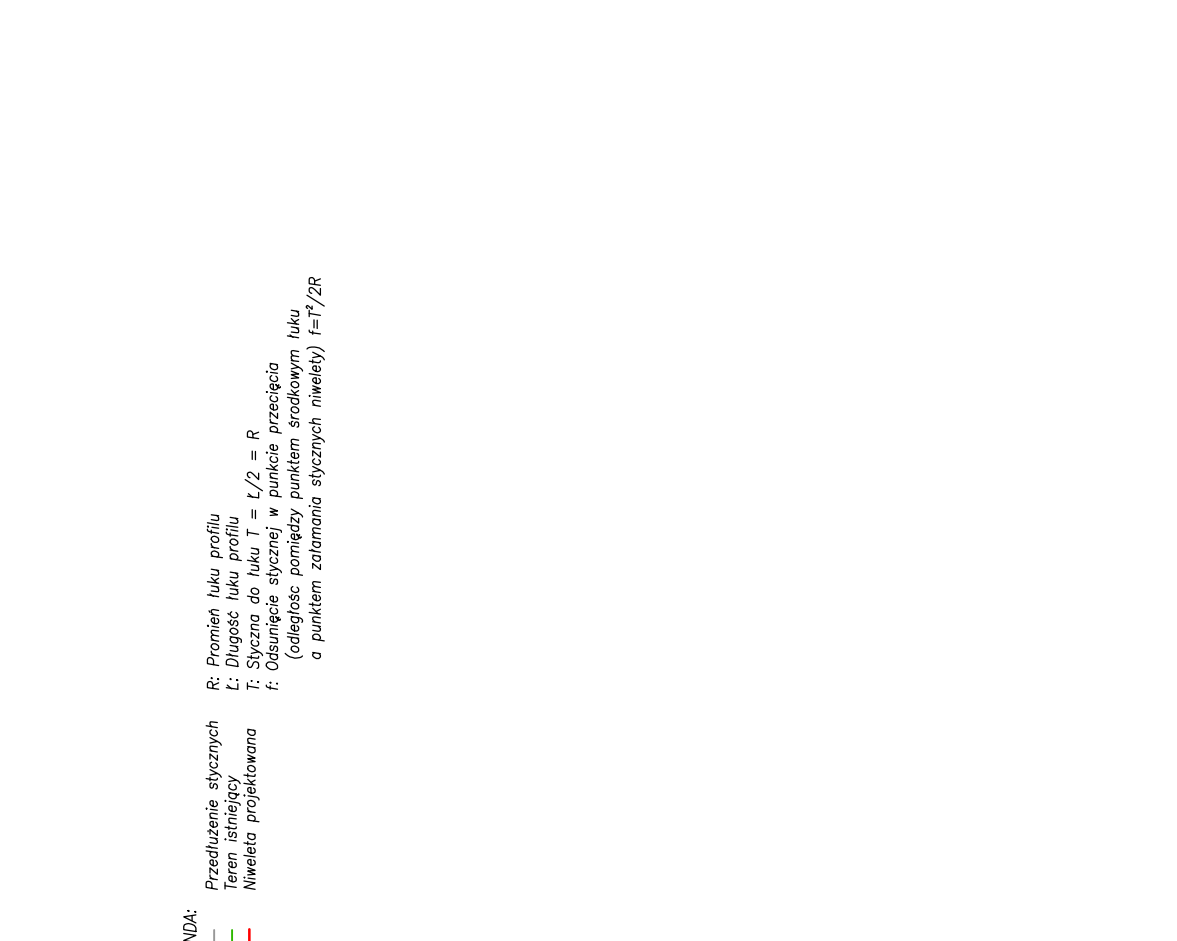

INWESTOR: GMINA MIEŁGIEW ul. Partyzancka 2 21-007 Męglów	JEDNOSTKA PROJEKTOWA: Przedsiębiorstwo Inżynieryjne MARGIT Piłszczyn 64, 20-258 Lublin		
	TYTUŁ RYSUNKU: Profil podłożny – odcinki przebudowywane		
INWESTYCJA: Budowa drogi dla pieszych i rowerów	Projektant: mgr inż. Grzegorz Waszczuk	Wzrost: drogowa	Podpis: Skala: 1:50/S

IT		00	5	NO	
----	--	----	---	----	--