
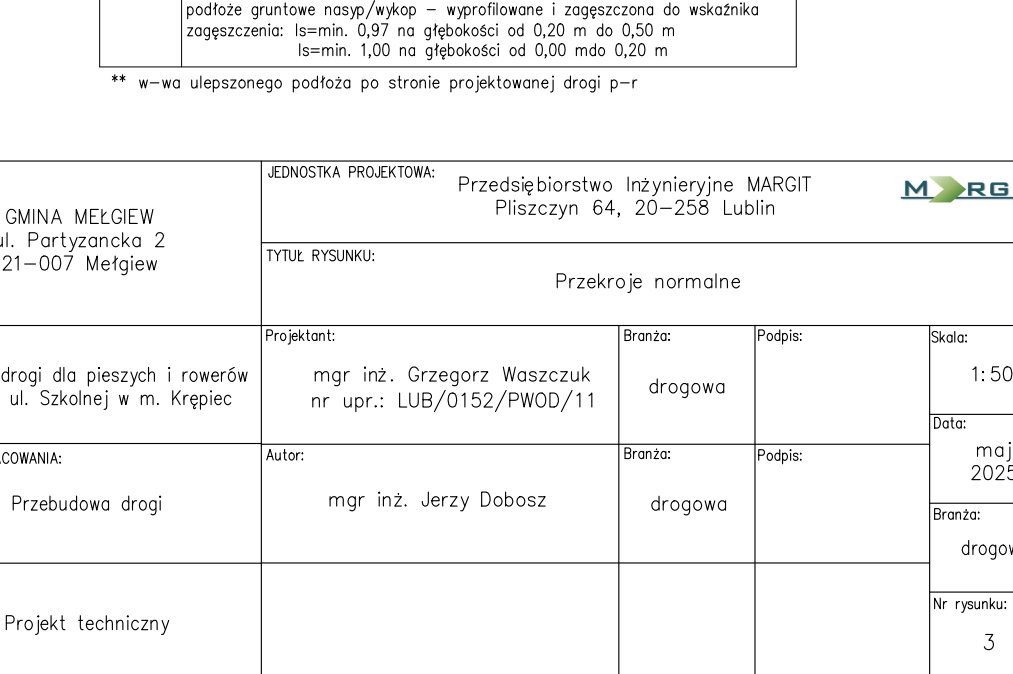
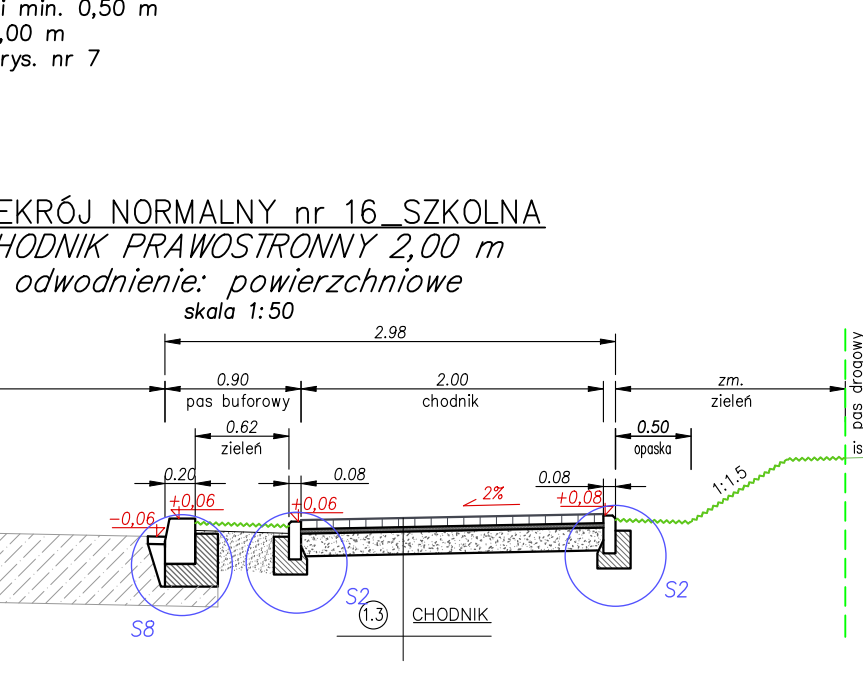
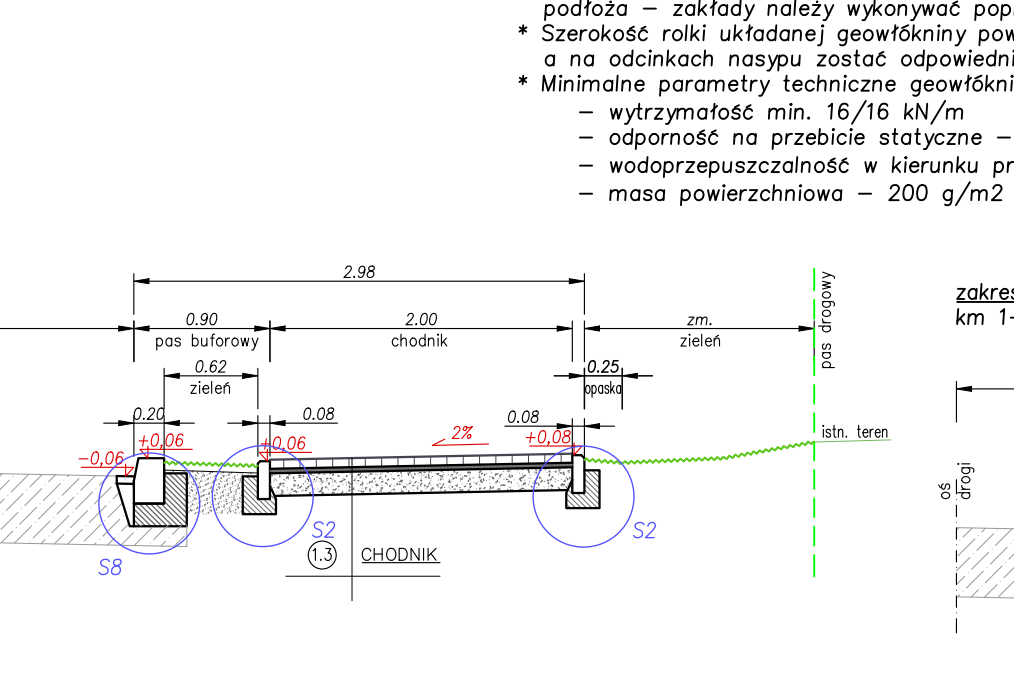
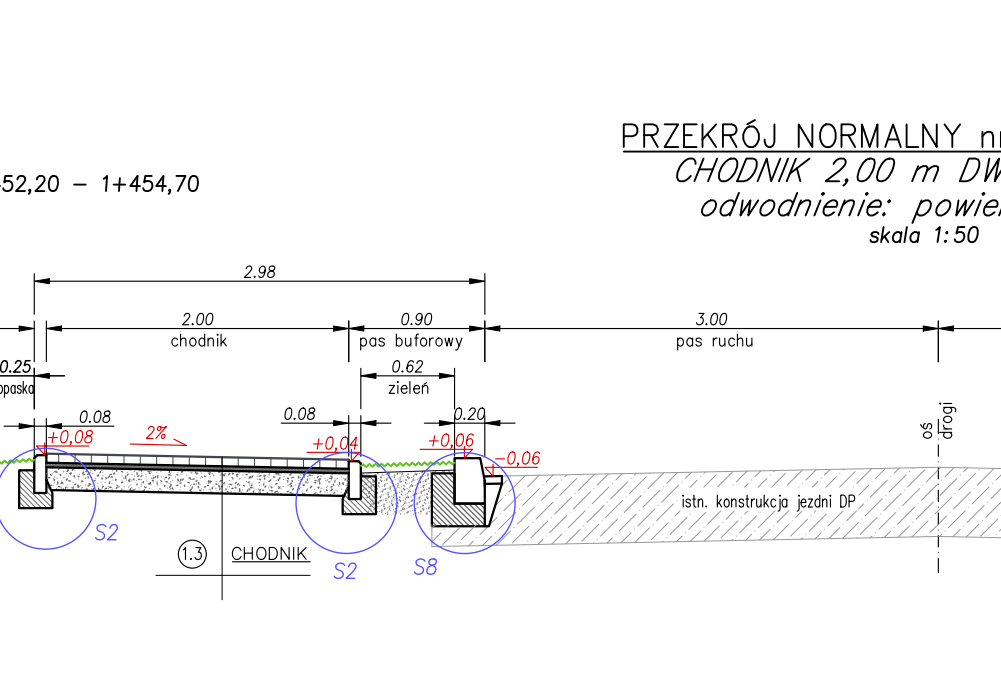
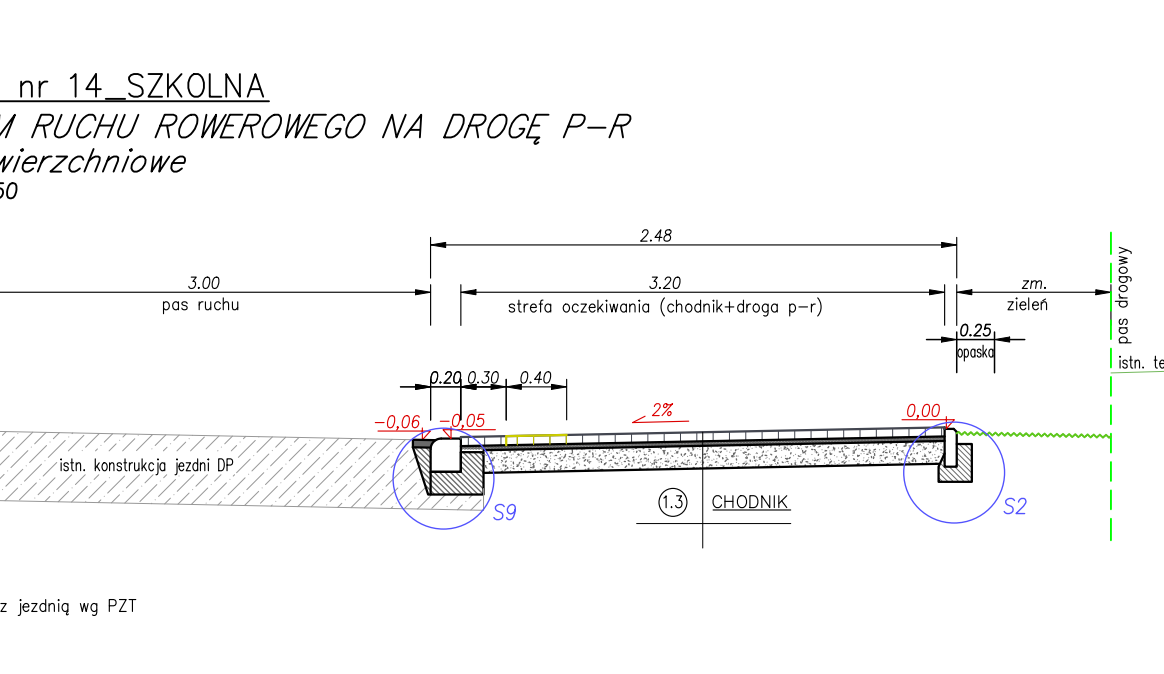
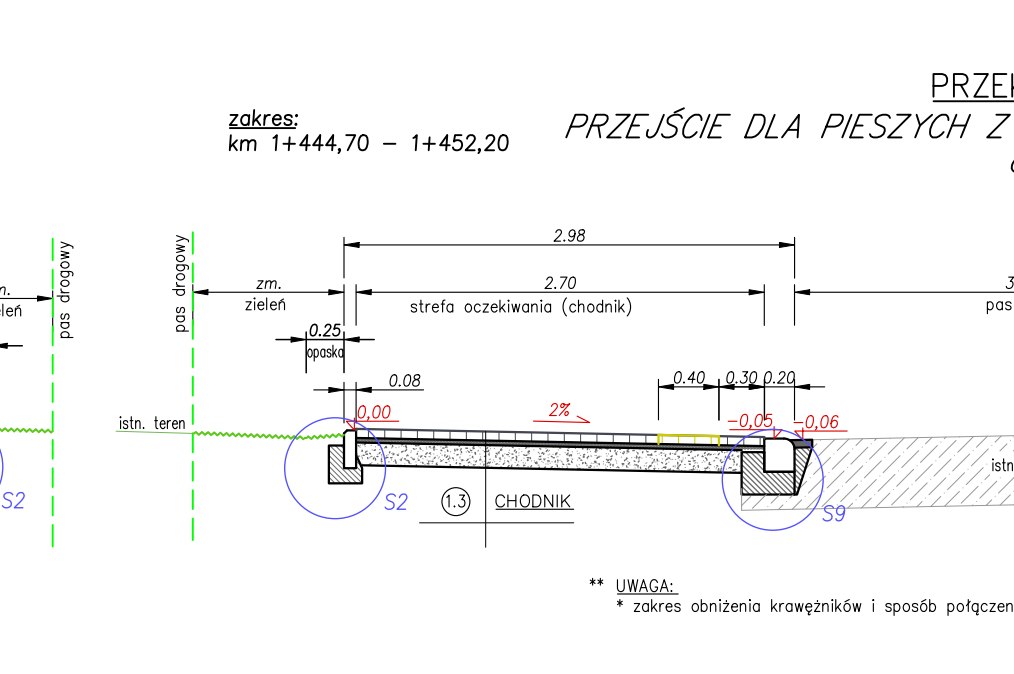
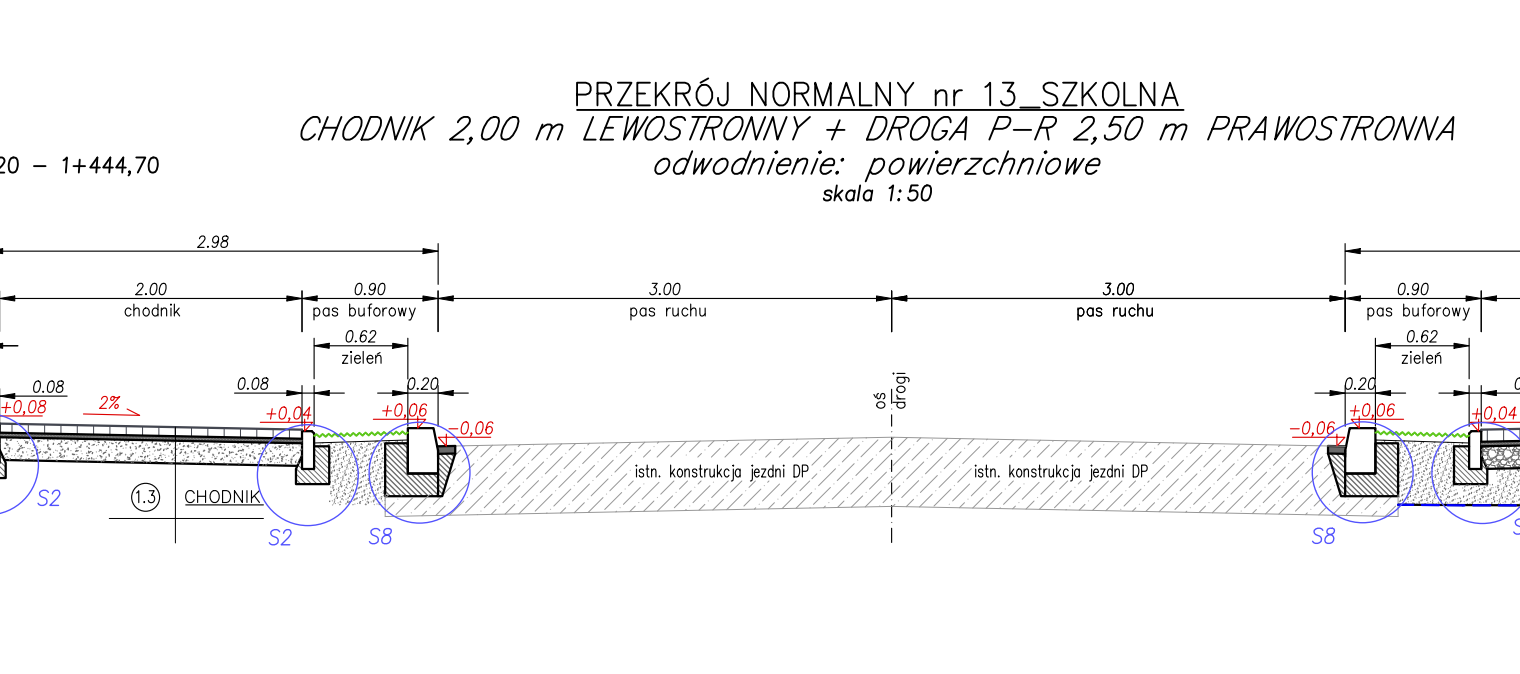
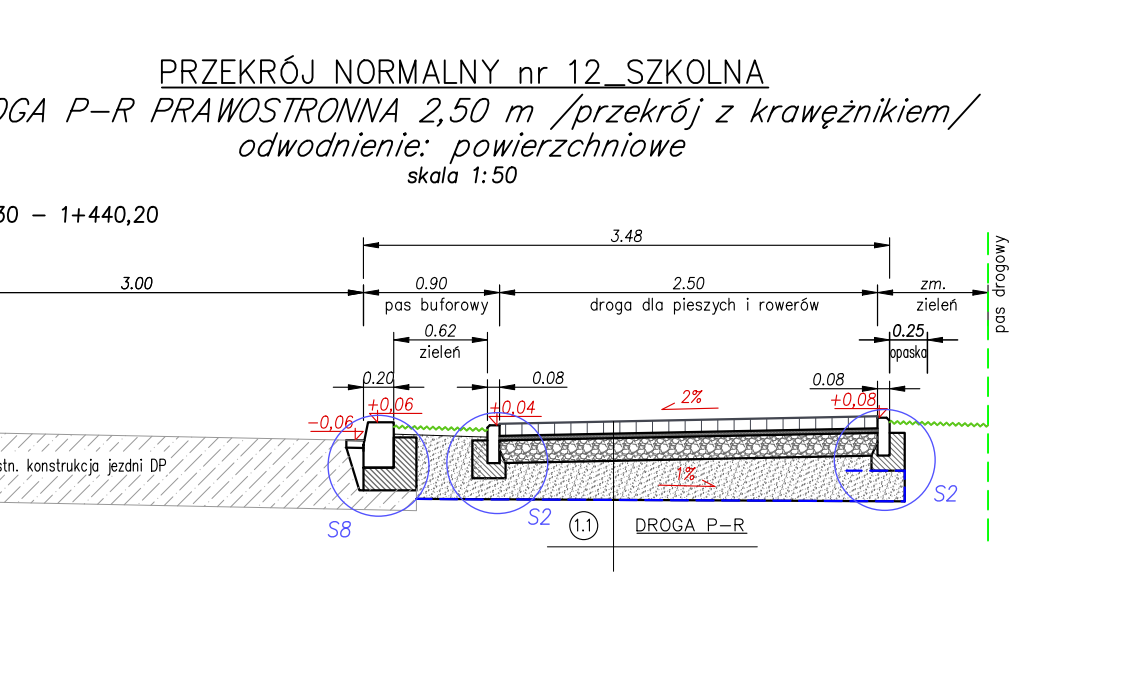
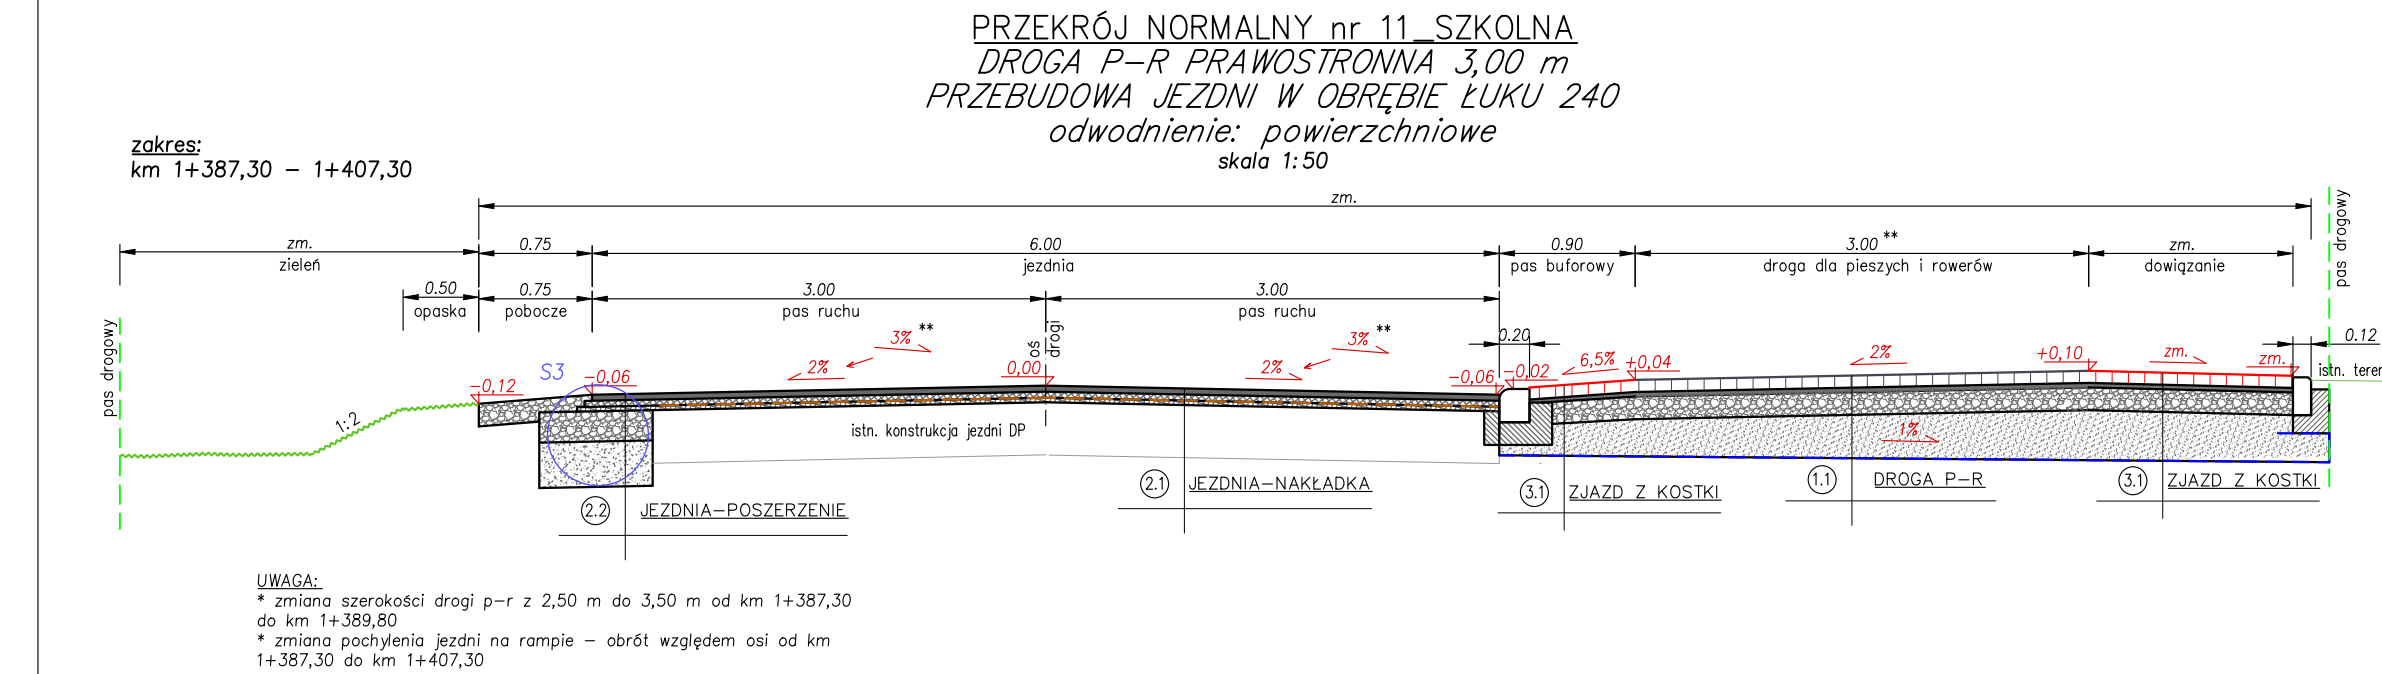
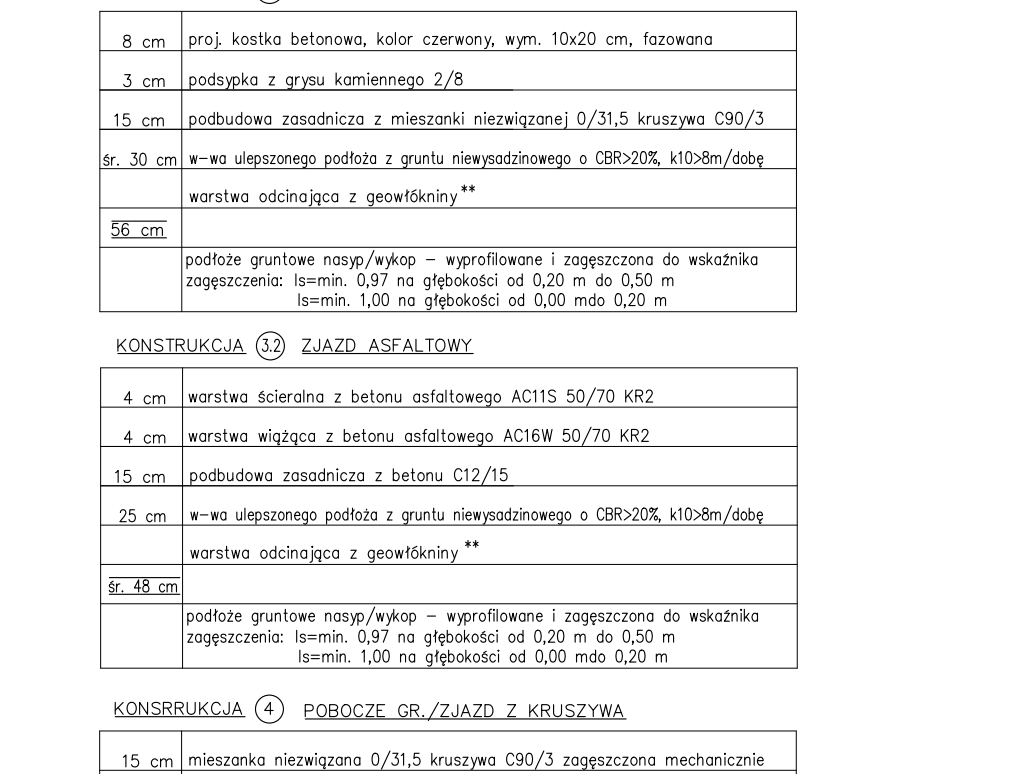
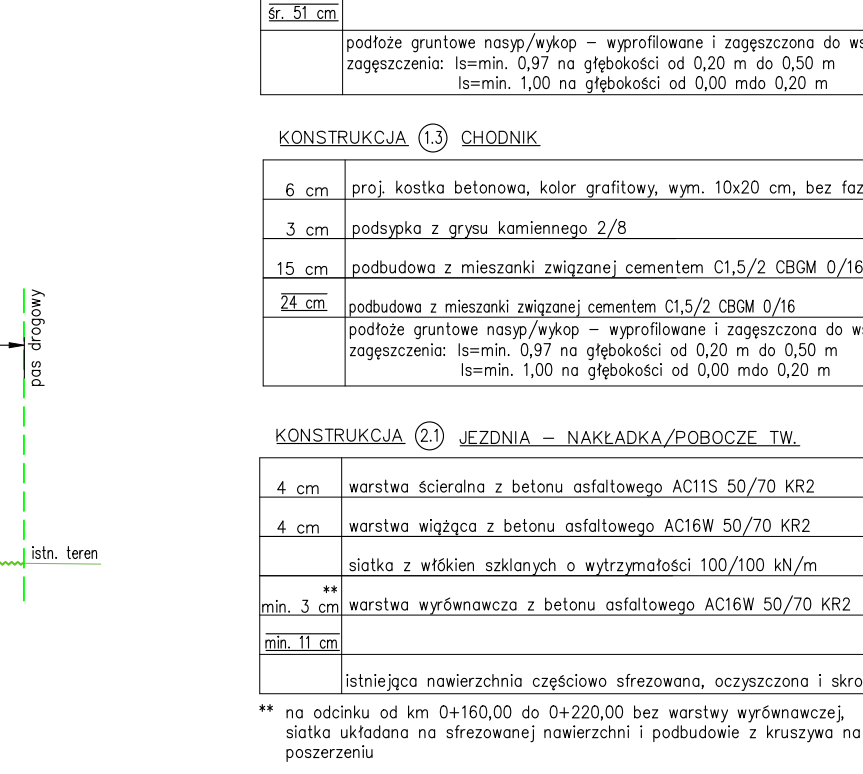
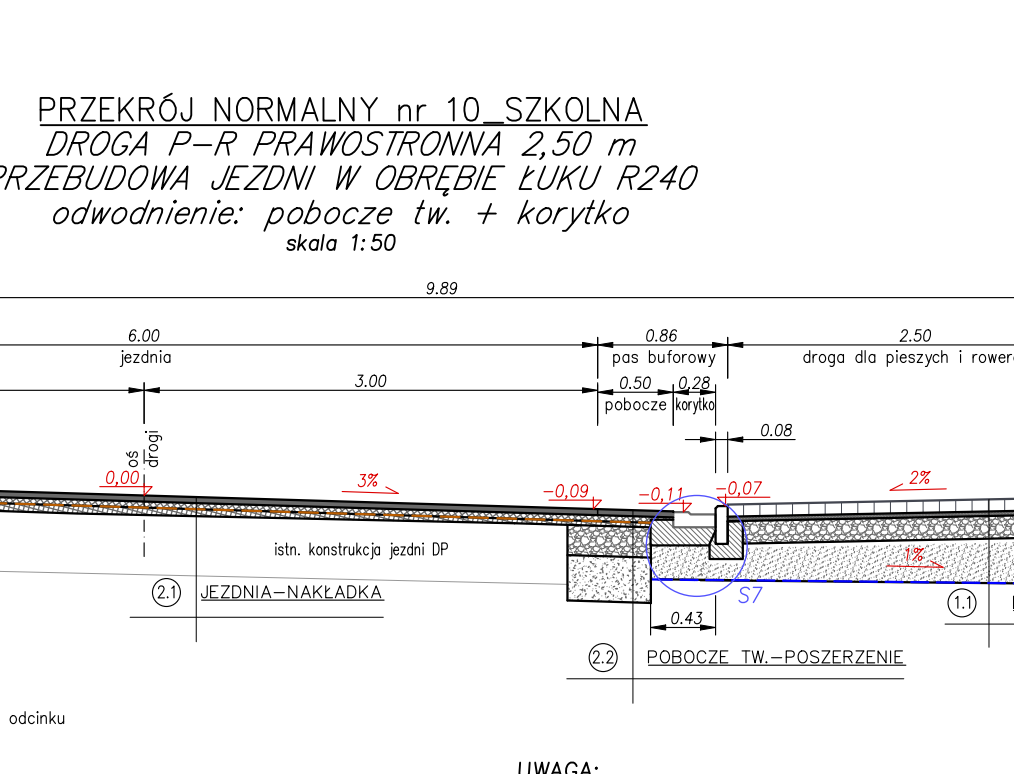
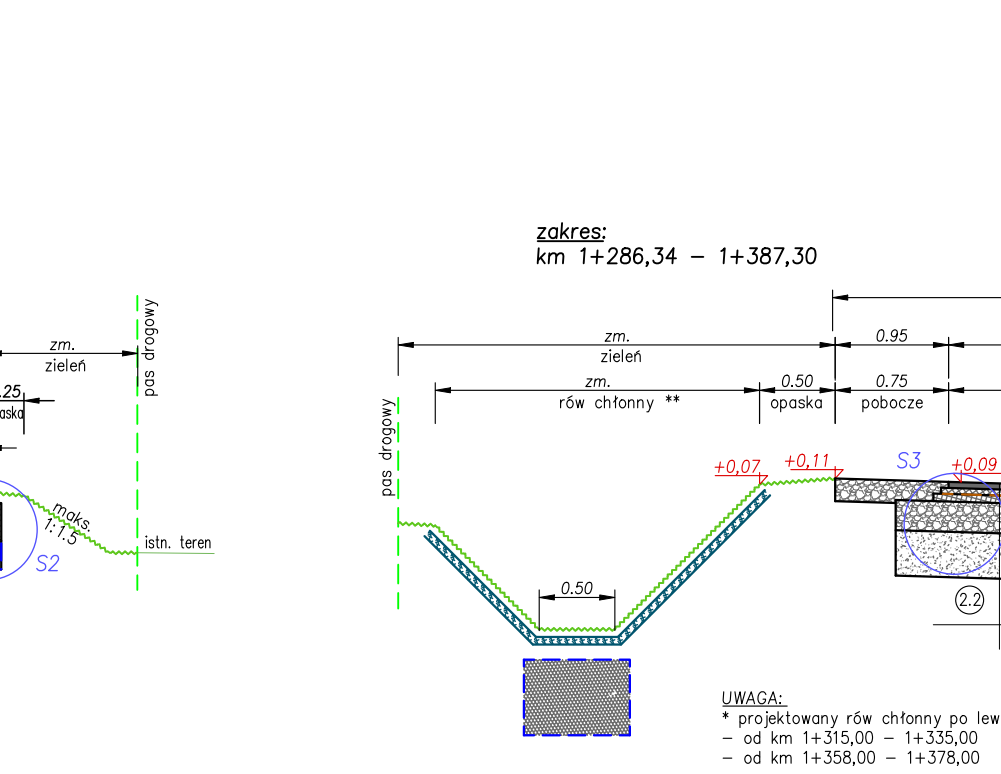
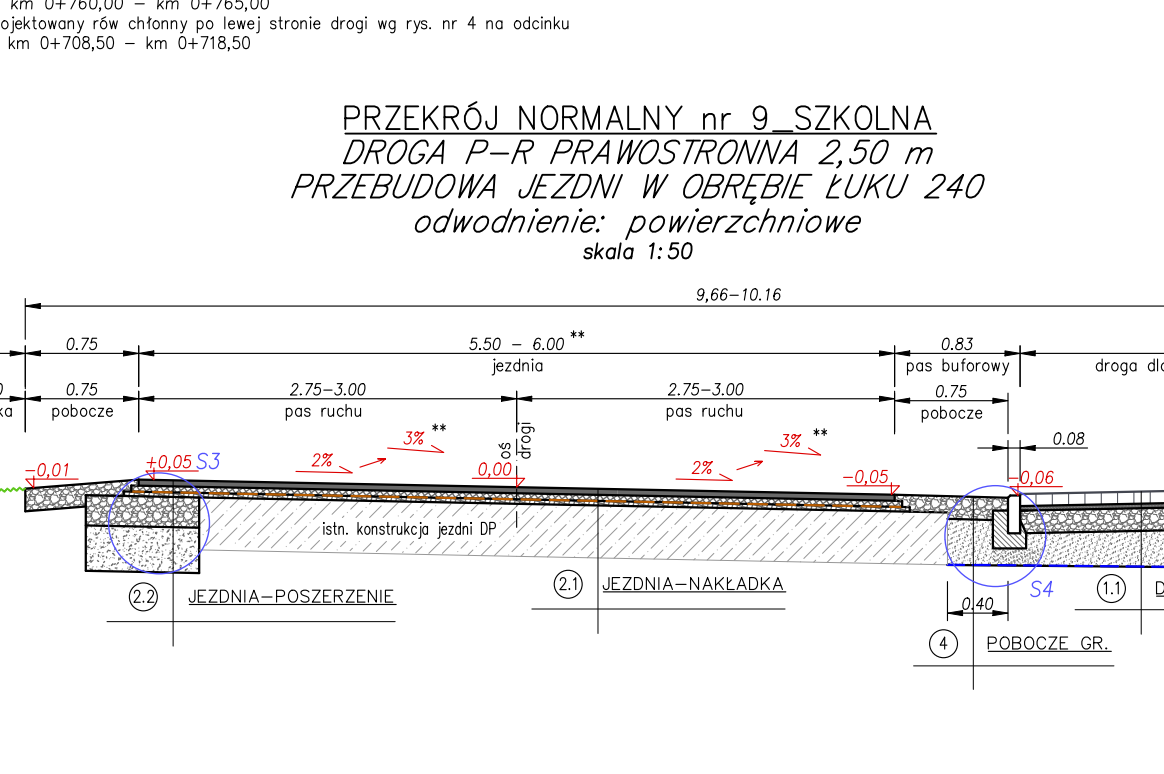
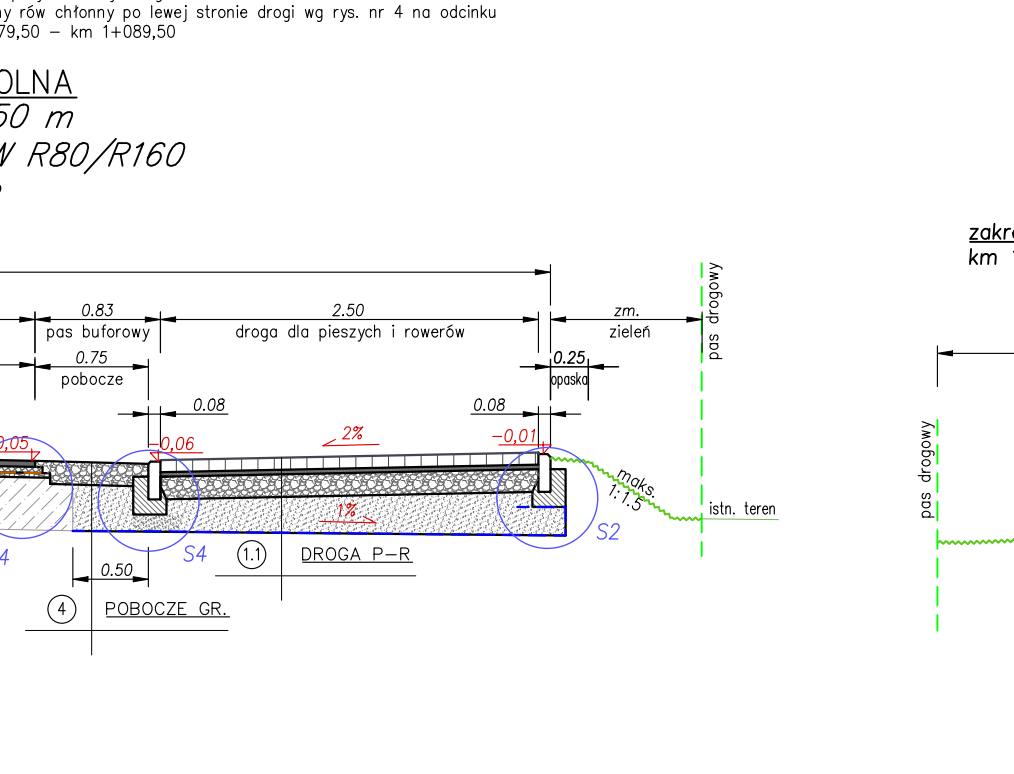
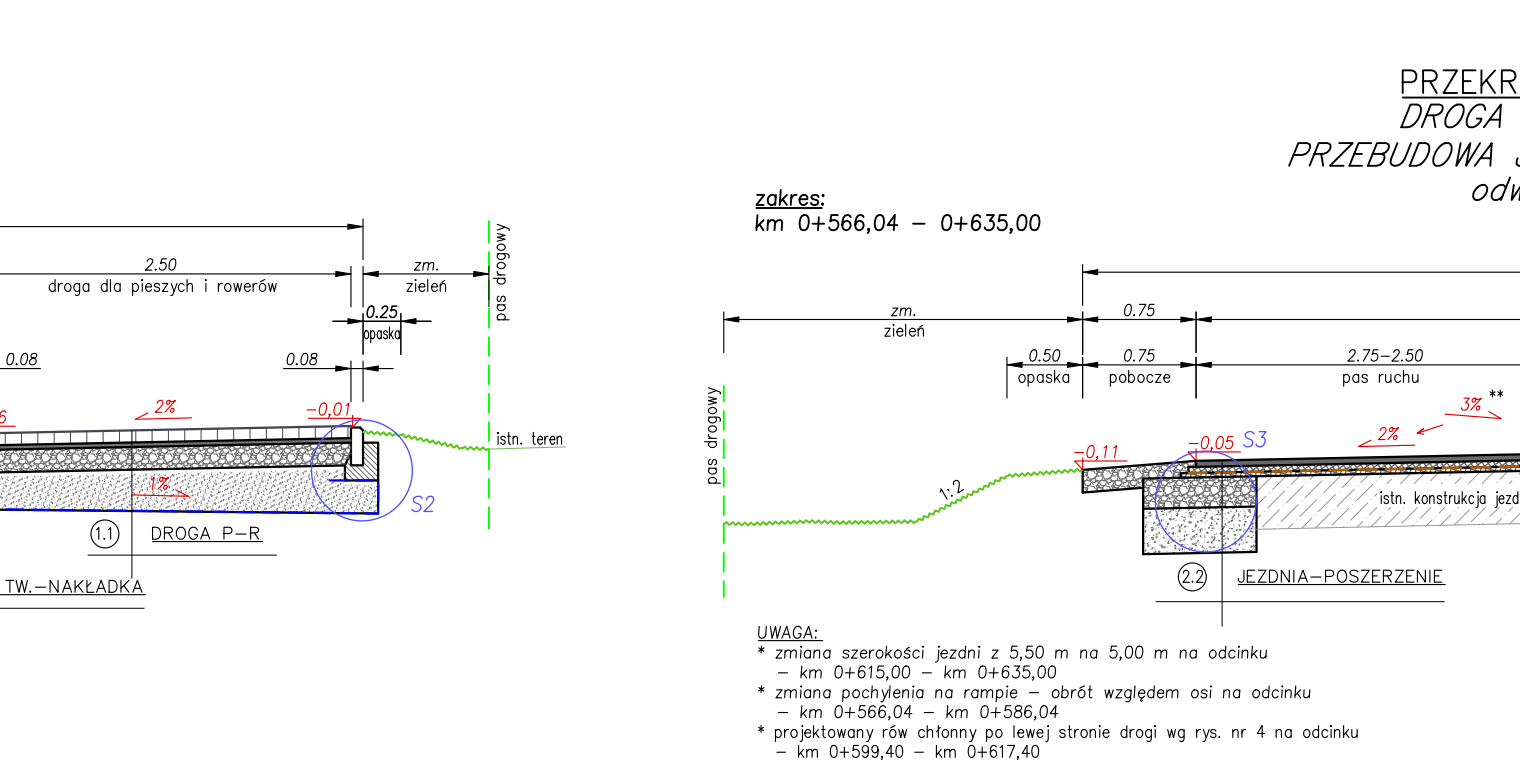
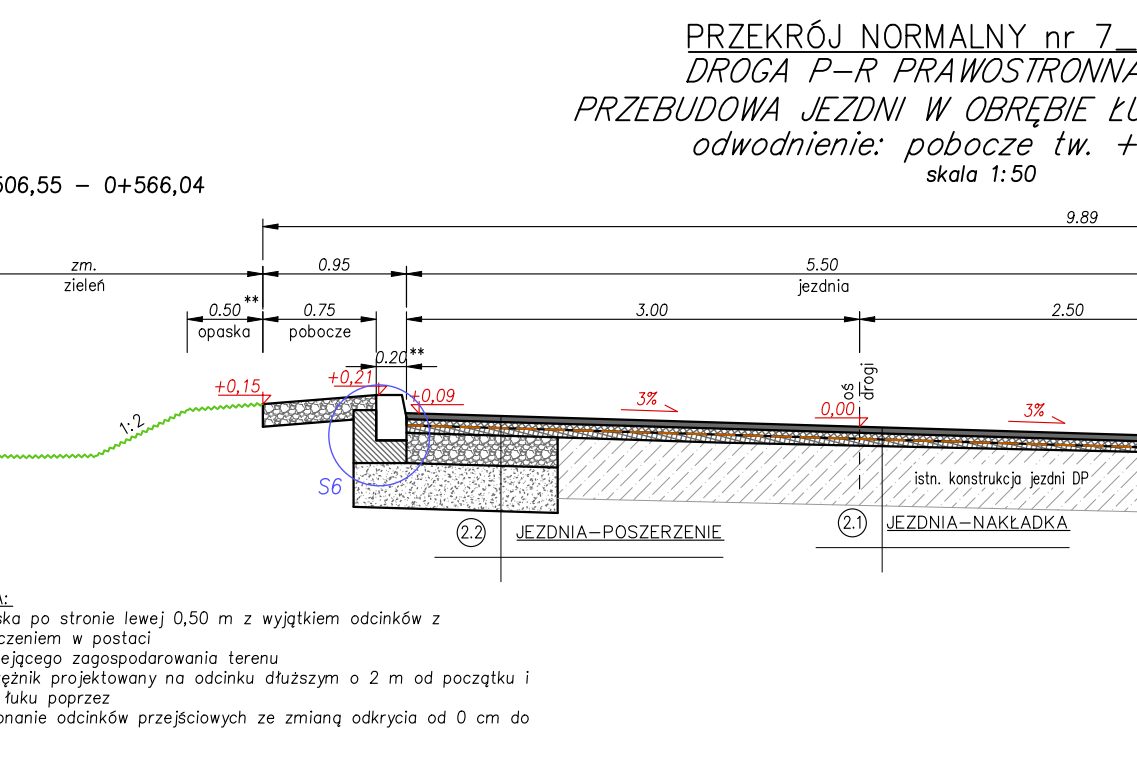
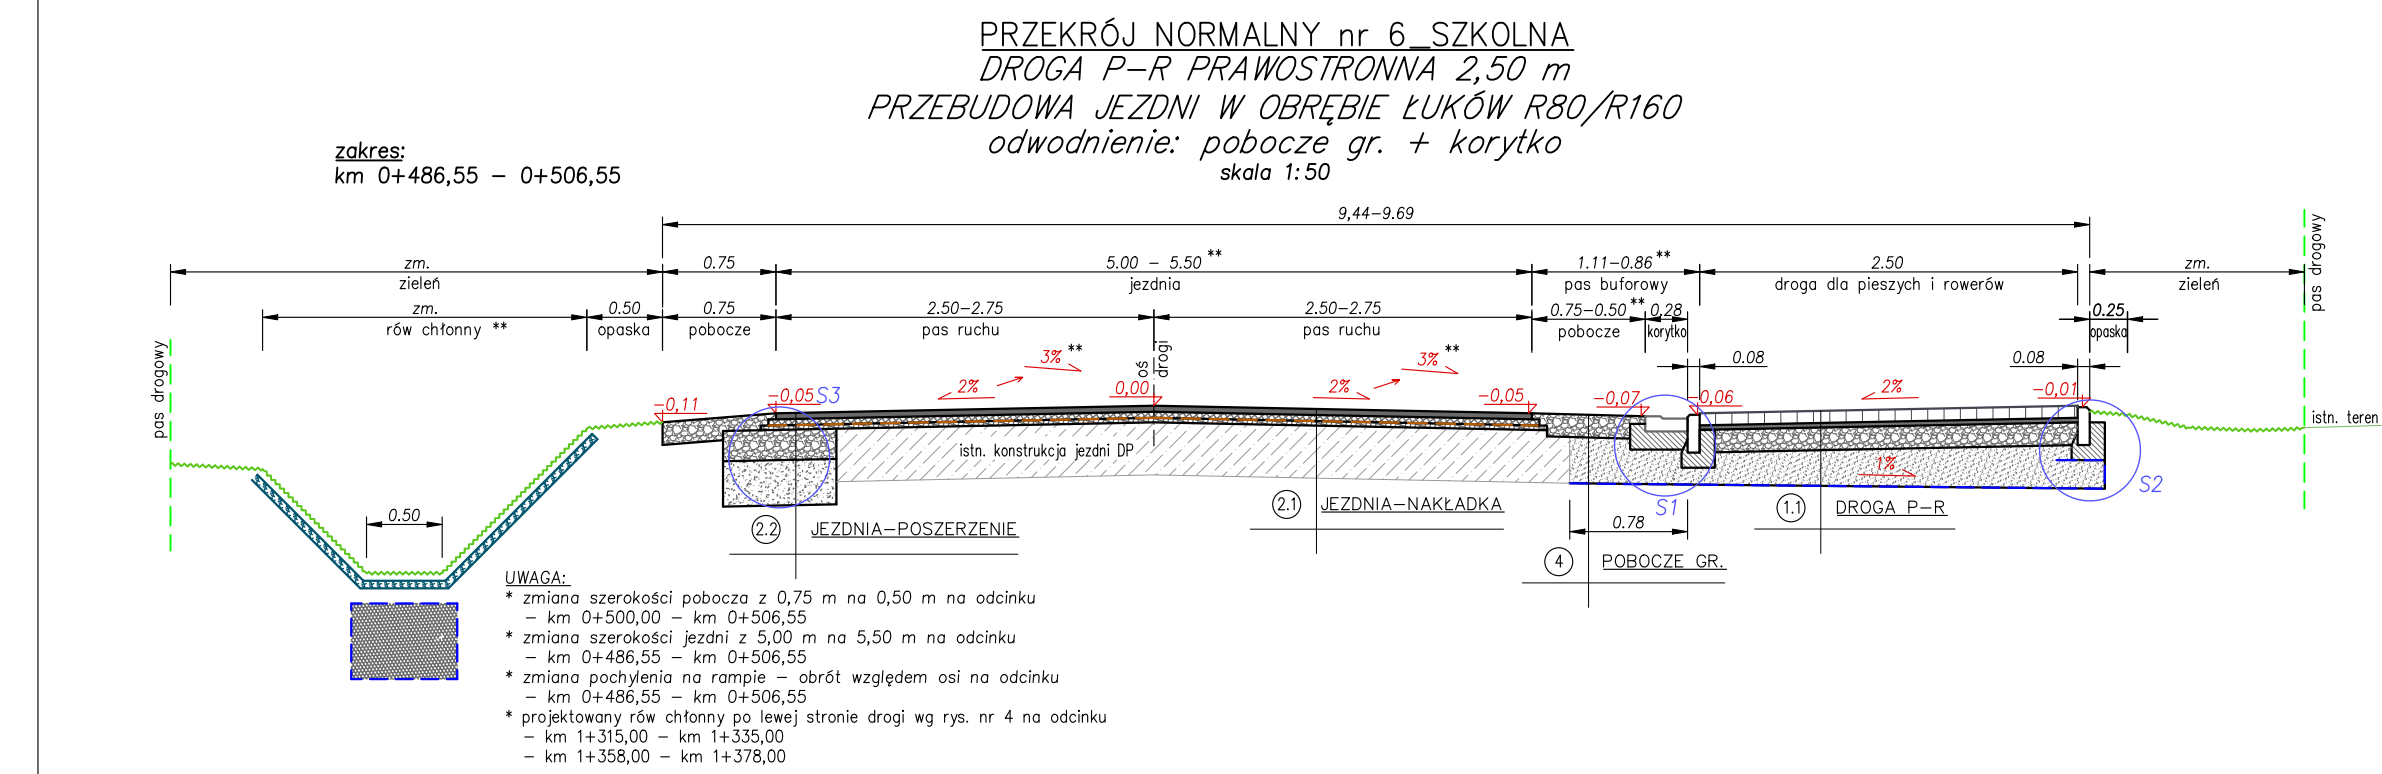
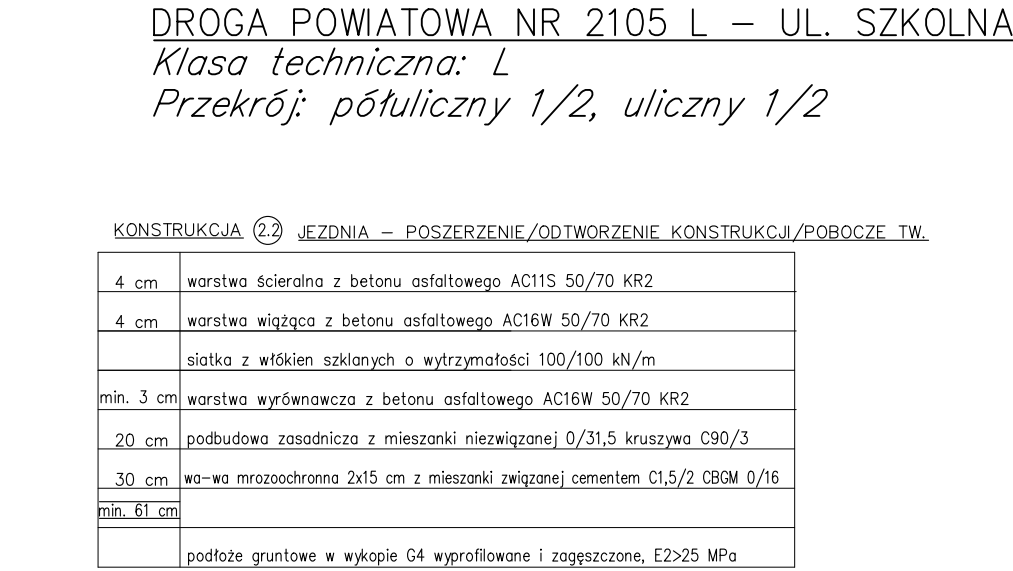
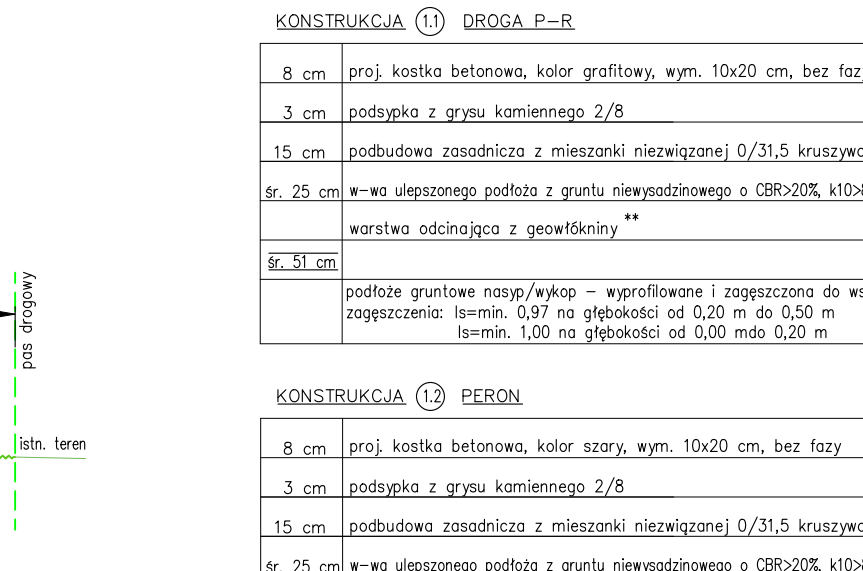
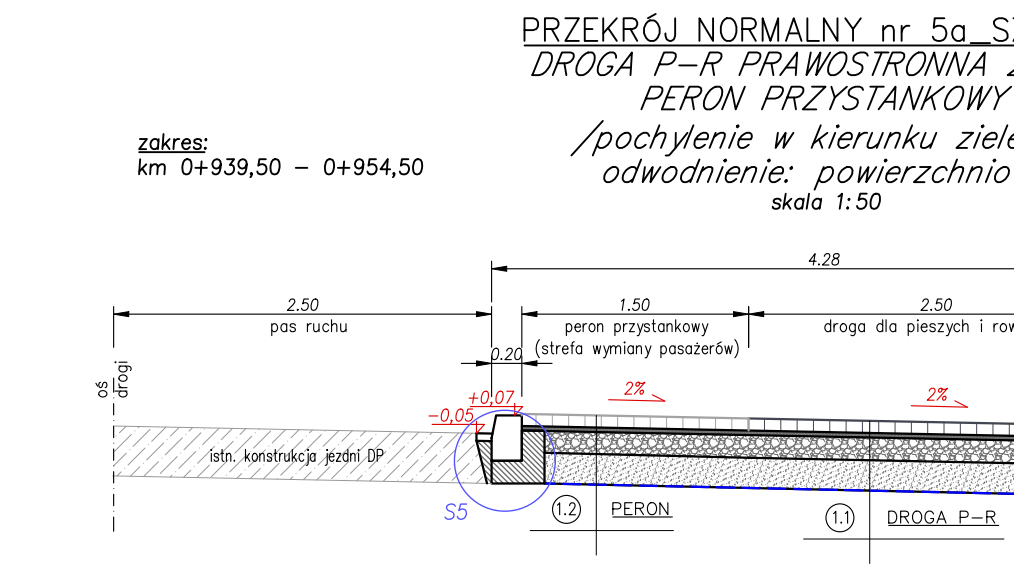
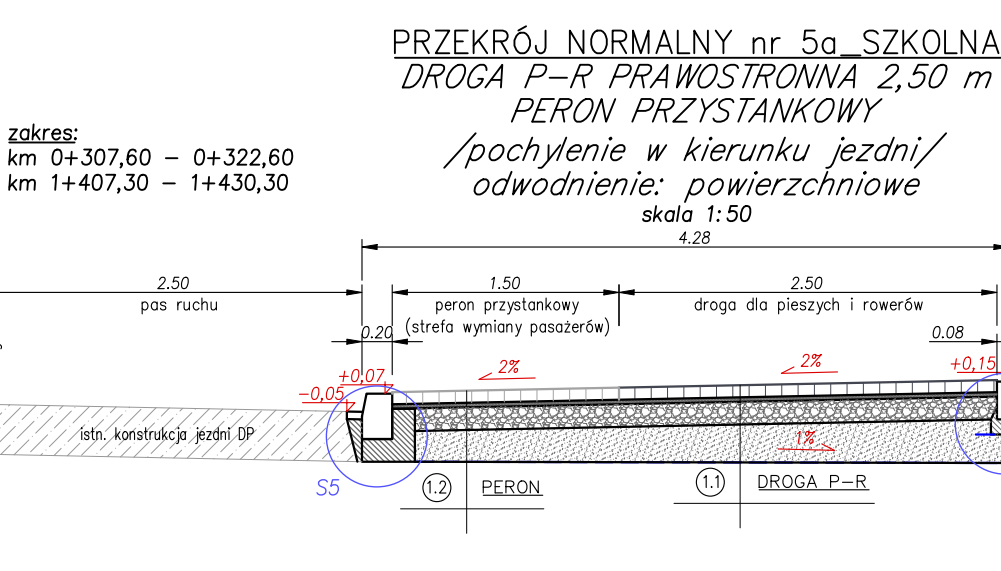
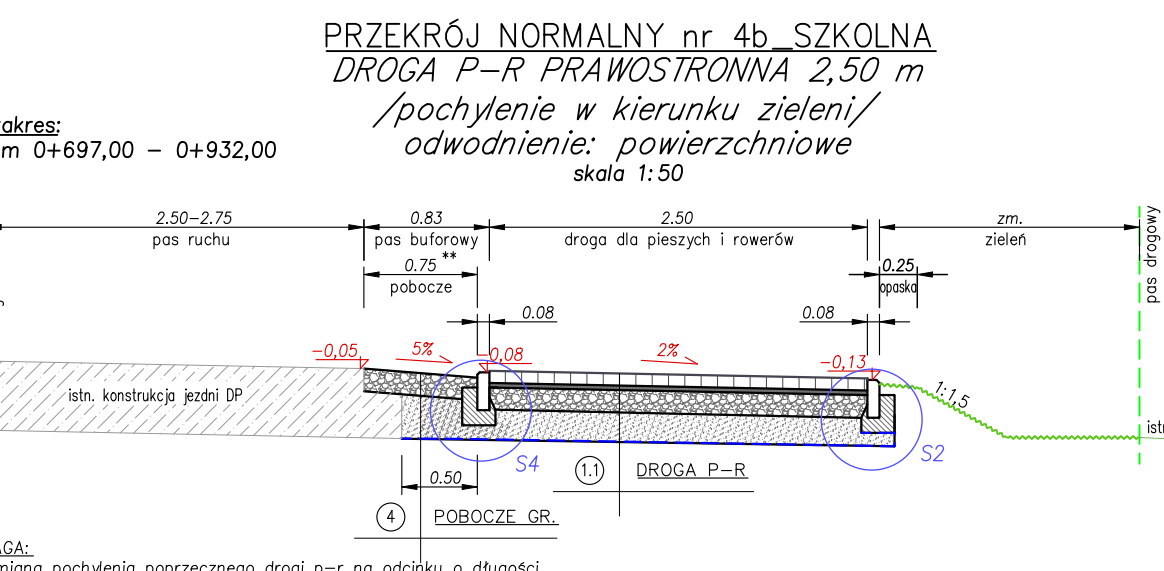
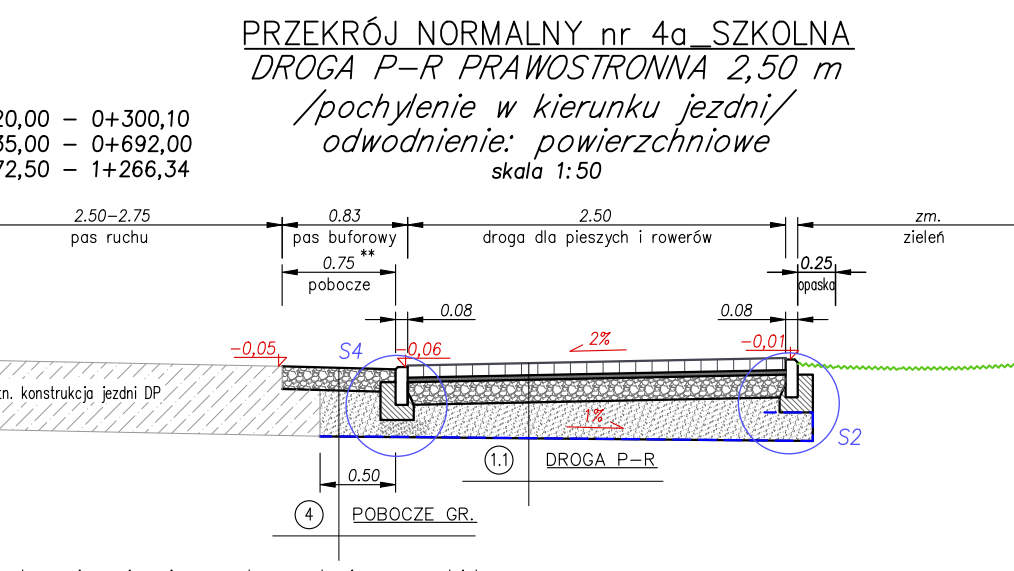
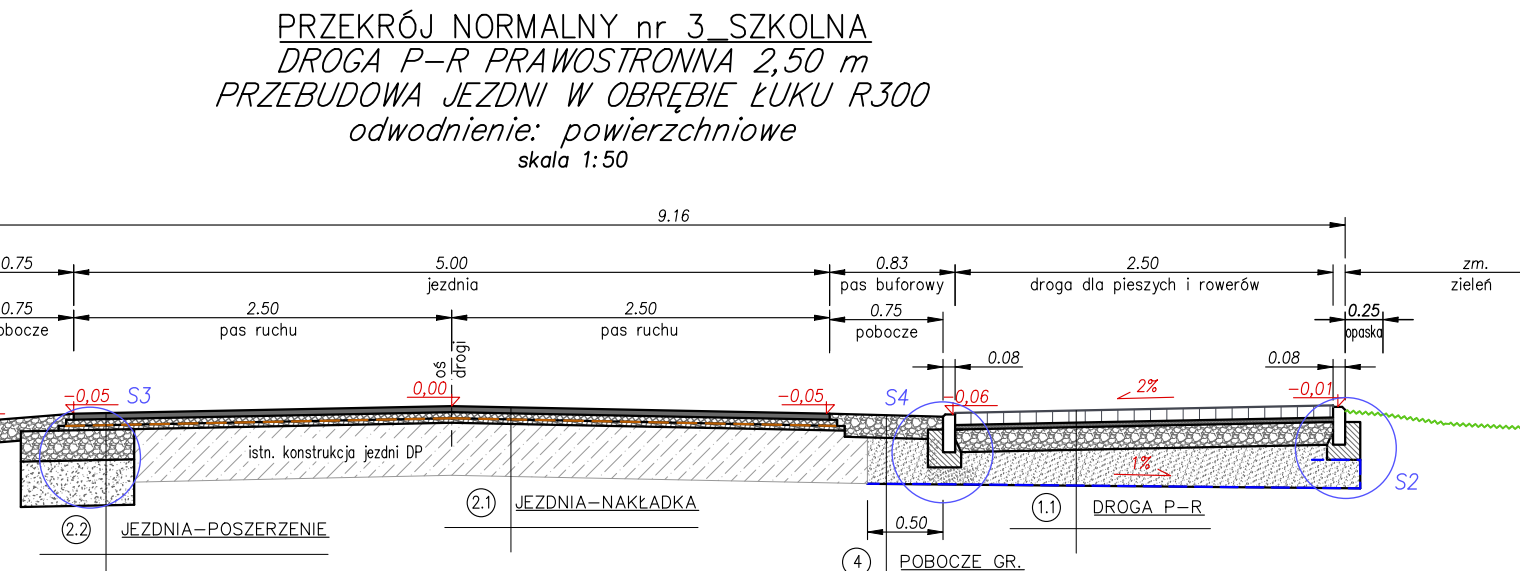
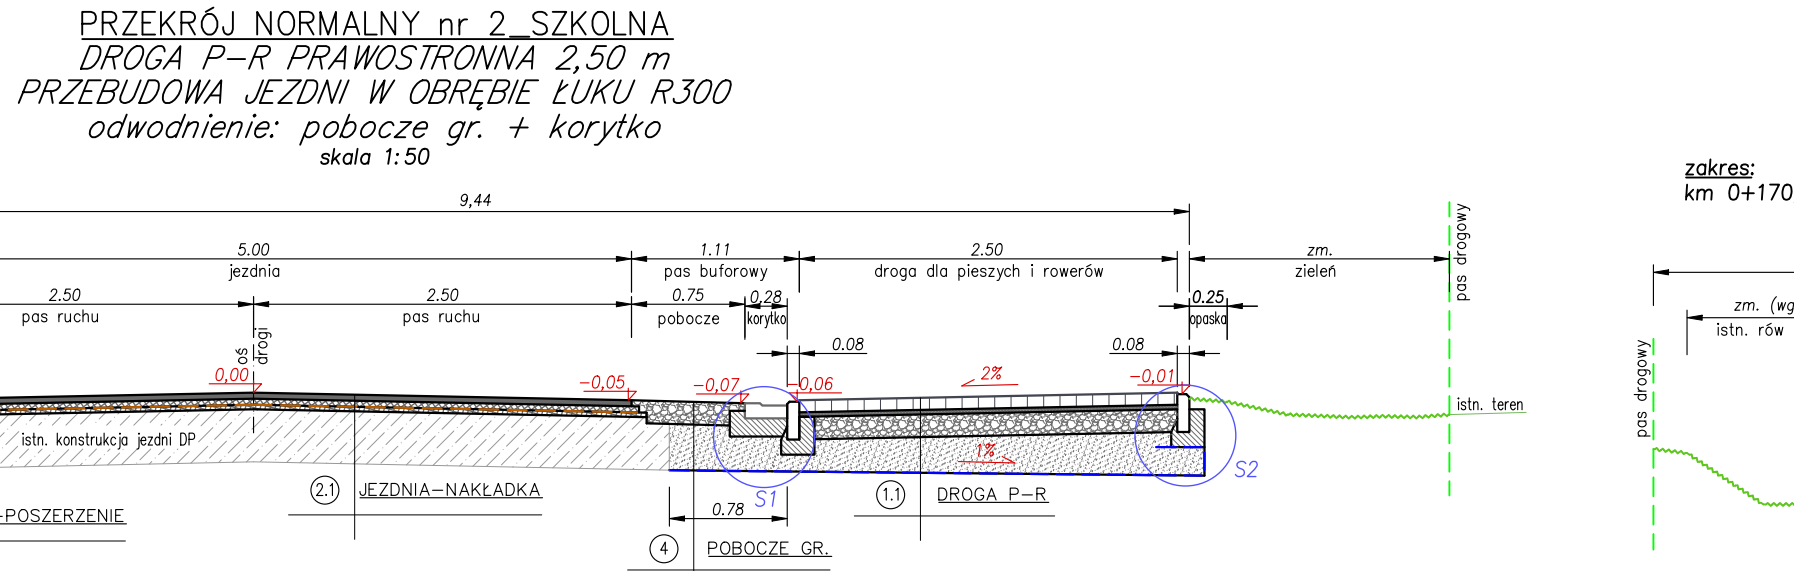


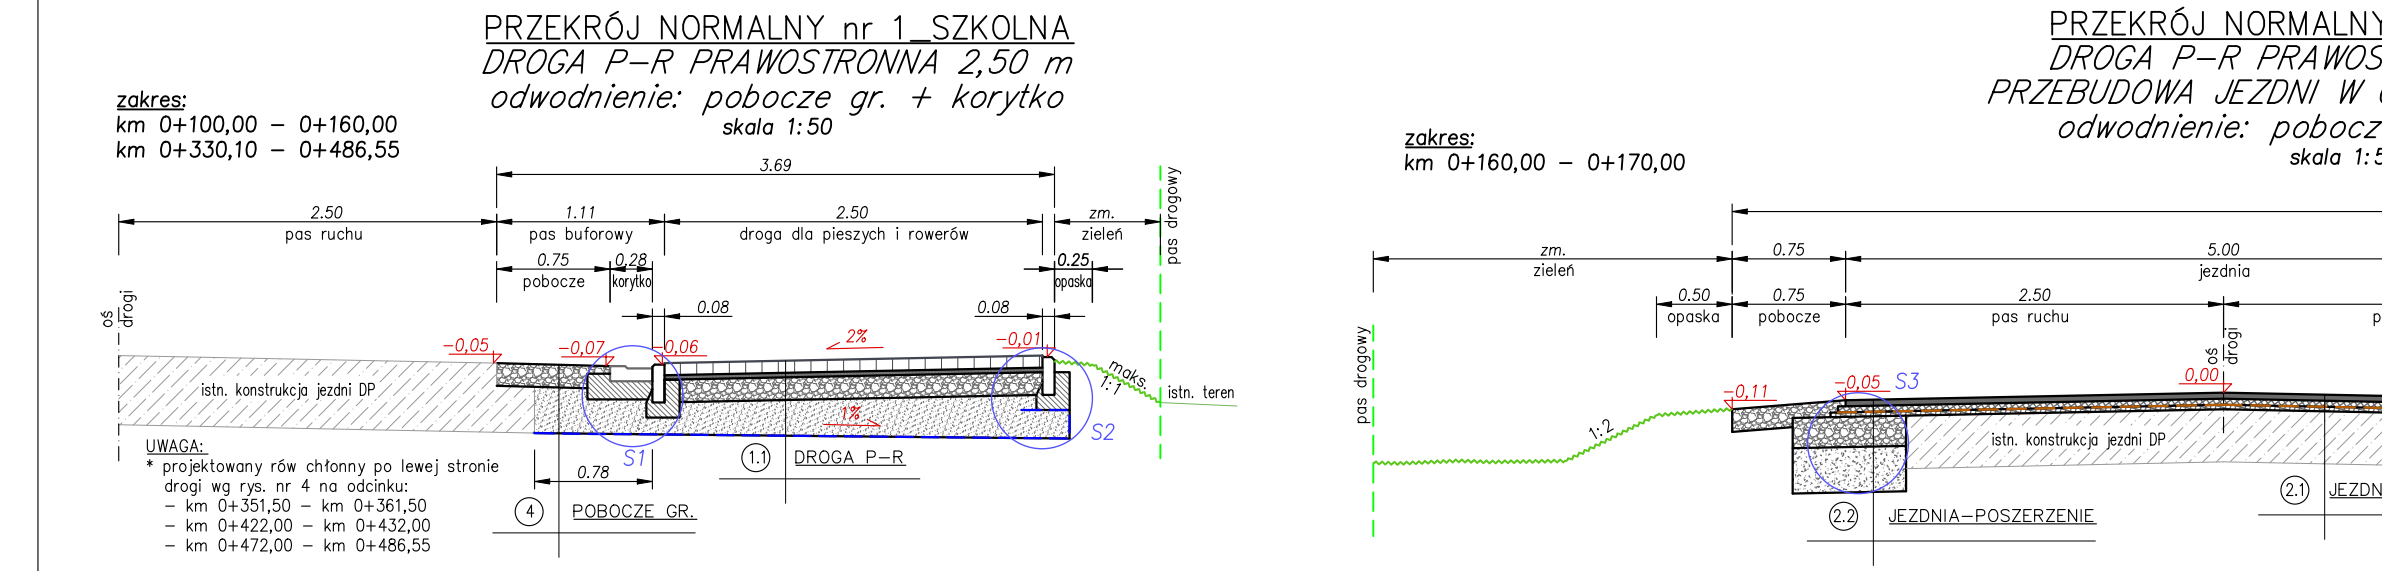

INWESTOR:	GMINA MEZGIEW ul. Partyzancka 2 21-007 Mełgiew	JEDNOSTKA PROJEKTOWA:		Przedsiębiorstwo Inżynieryjne MARGIT Piłszczyn 64, 20-258 Lublin		
		TYTUŁ PROJEKTU:		Przekroje normalne		
INWESTYCJA:	Budowa drogi dla pieszych i rowerów wzdłuż ul. Szkolnej w m. Krępiec	Projektant:	mgr inż. Grzegorz Waszczuk nr upr.: LUB/0152/PWOD/11	Brano:	Podpis:	Data:
				drogowo		1:50
TEMAT OPACOBACZKA:	Przebudowa drogi	Autor:	mgr inż. Jerzy Dobosz	Brano:	Podpis:	Data:
				drogowo		maj 2025
STADIUM:						Brano: drogowo
	Projekt techniczny					Nr 3