

Przekrój: półuliczny 1/2, uliczny 1/2

studzienka wpustowa dn500 / rów chłonny / odtworzenie nawierzchni
skala 1:25

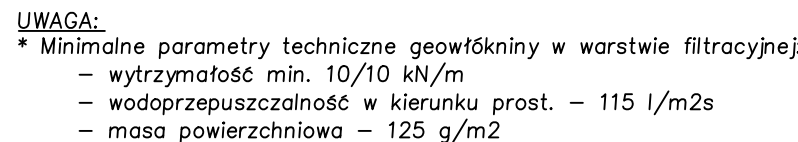
[illegible]

TABELA WPUSTÓW							
STUDZIENKA WPUSTOWA	Lokalizacja – kilometraż drogi	Tw – proj. rzędna wpustu	A – rzędna wylotu studzienki wpustowej	L – długość przykanalika	i – spadek przykanalika	B – rzędna wlotu do rowu	C – rzędna dna rowu
Wp1	0+360,10	183,99	183,16	8,10 m	1,0%	183,08	182,98
Wp2	0+430,00	184,35	183,52	8,10 m	1,0%	183,44	183,34
Wp3	0+500,00	185,07	184,24	8,50 m	1,0%	184,16	184,06
Wp4	0+615,40	185,09	184,26	8,30 m	1,0%	184,18	184,08
Wp5	0+713,60	185,28	184,45	7,90 m	1,0%	184,37	184,27
Wp6	1+087,50	185,15	184,32	8,30 m	1,0%	184,24	184,14
Wp7	1+330,00	184,80	184,01	8,80 m	1,0%	183,92	183,82
Wp8	1+373,50	184,55	183,76	8,80 m	1,0%	183,67	183,57

INWESTOR: GMINA MEŁGIEW ul. Partyzancka 2 21-007 Mełgiew	JEDNOSTKA PROJEKTOWA: Przedsiębiorstwo Inżynieryjne MARGIT Pliszczyn 64, 20-258 Lublin			
	TYTUŁ RYSUNKU: System odwodnienia			
INWESTYCJA: Budowa drogi dla pieszych i rowerów wzdłuż ul. Szkolnej w m. Krępiec	Projektant:	Branża:	Podpis:	Skala: 1:25
	mgr inż. Grzegorz Waszczuk nr upr.: LUB/0152/PWOD/11	drogowa		Data: maj 2025
TEMAT OPRACOWANIA: Przebudowa drogi	Autor:	Branża:	Podpis:	Branża: drogowa
	mgr inż. Jerzy Dobosz	drogowa		Nr rysunku: 4
STADIUM: Projekt techniczny				