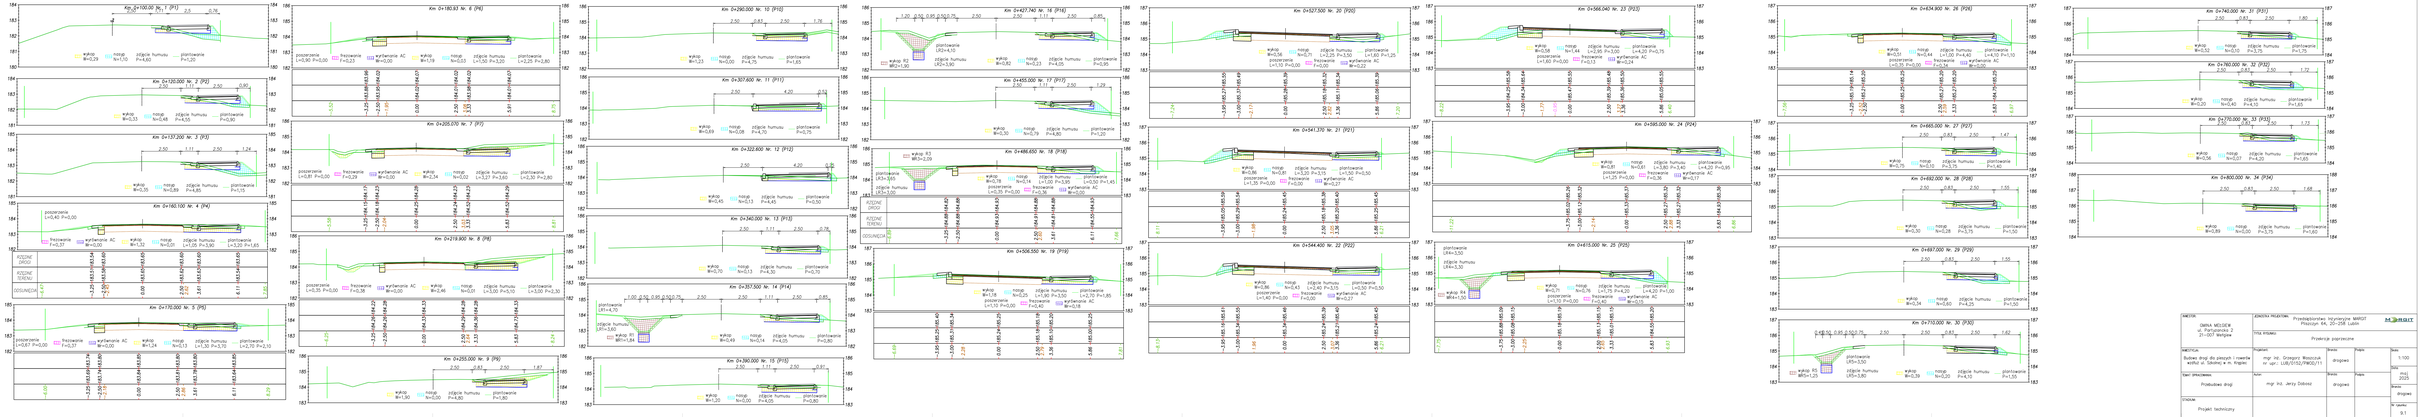

INWESTOR: GMINA MEŚCIEŃ Ul. Kościelna 1 21-007 Mełgiew	JEDNOSTKA PROJEKTOWA: Przedsiębiorstwo Inżynieryjno MARGIT Płaszów 64, 20-258 Lublin		
	TITUŁ PROJEKTU: Przekrój poprzeczne		
WERYFIKACJA: Budowa drogi dla pieszych i rowerów wzdłuż ul. Sikorskiego w m. Mełgiew	Projektant: mgr inż. Grzegorz Wiesiciuk nr upr.: LUB/0152/PWOU/13	Branża: drogowa	Skala: 1:100
			Data: 2023 2025
Zakres opracowania: Przebudowa drogi	Autor: mgr inż. Jerzy Dobosz	Branża: drogowa	Faza:
			Branża: drogowa
STADIUM: Projekt techniczny			Nr rysunku: 9.1