
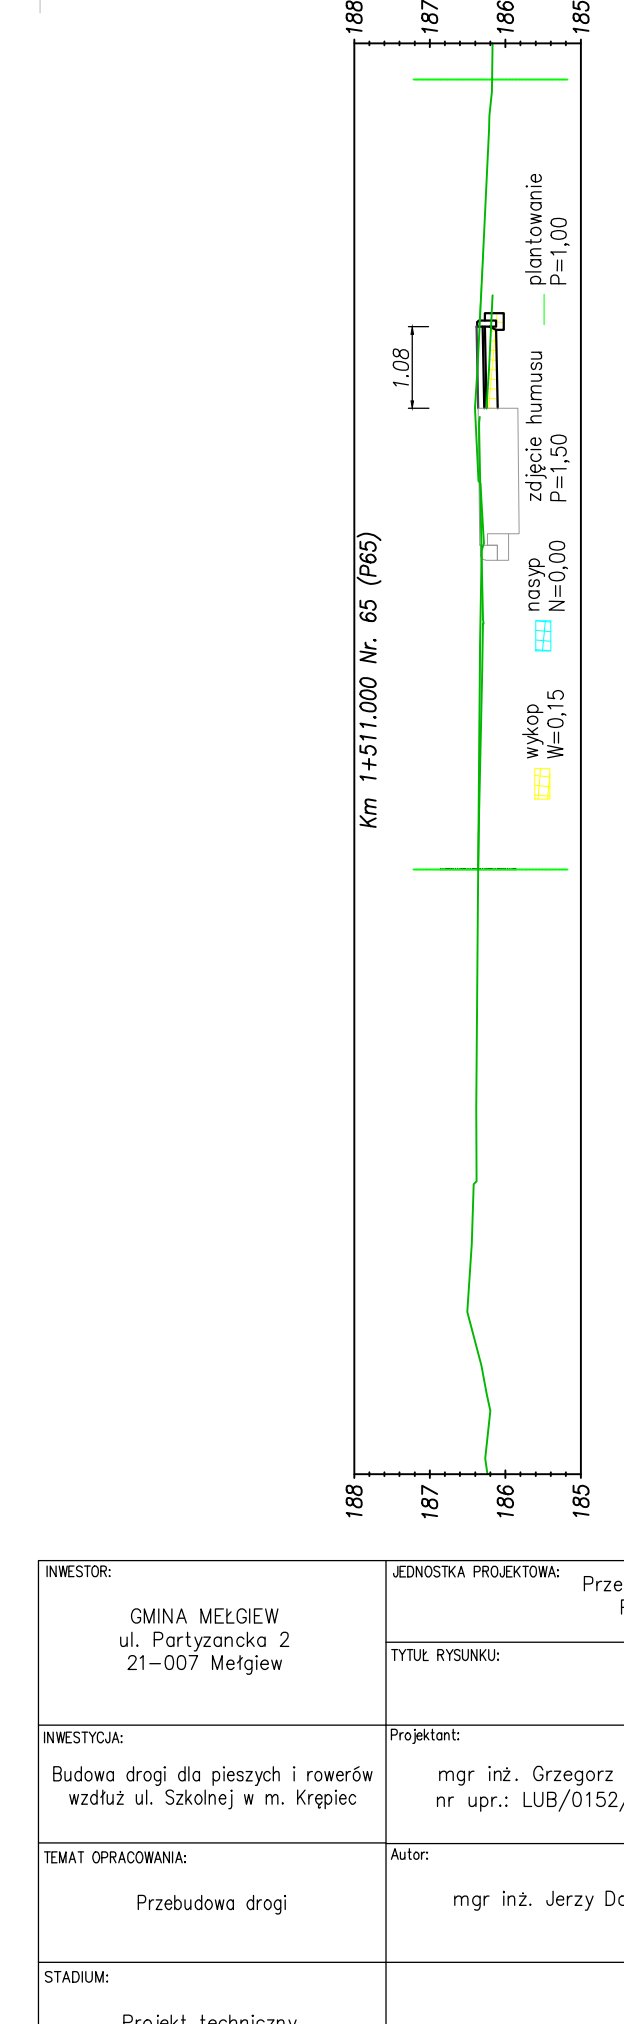
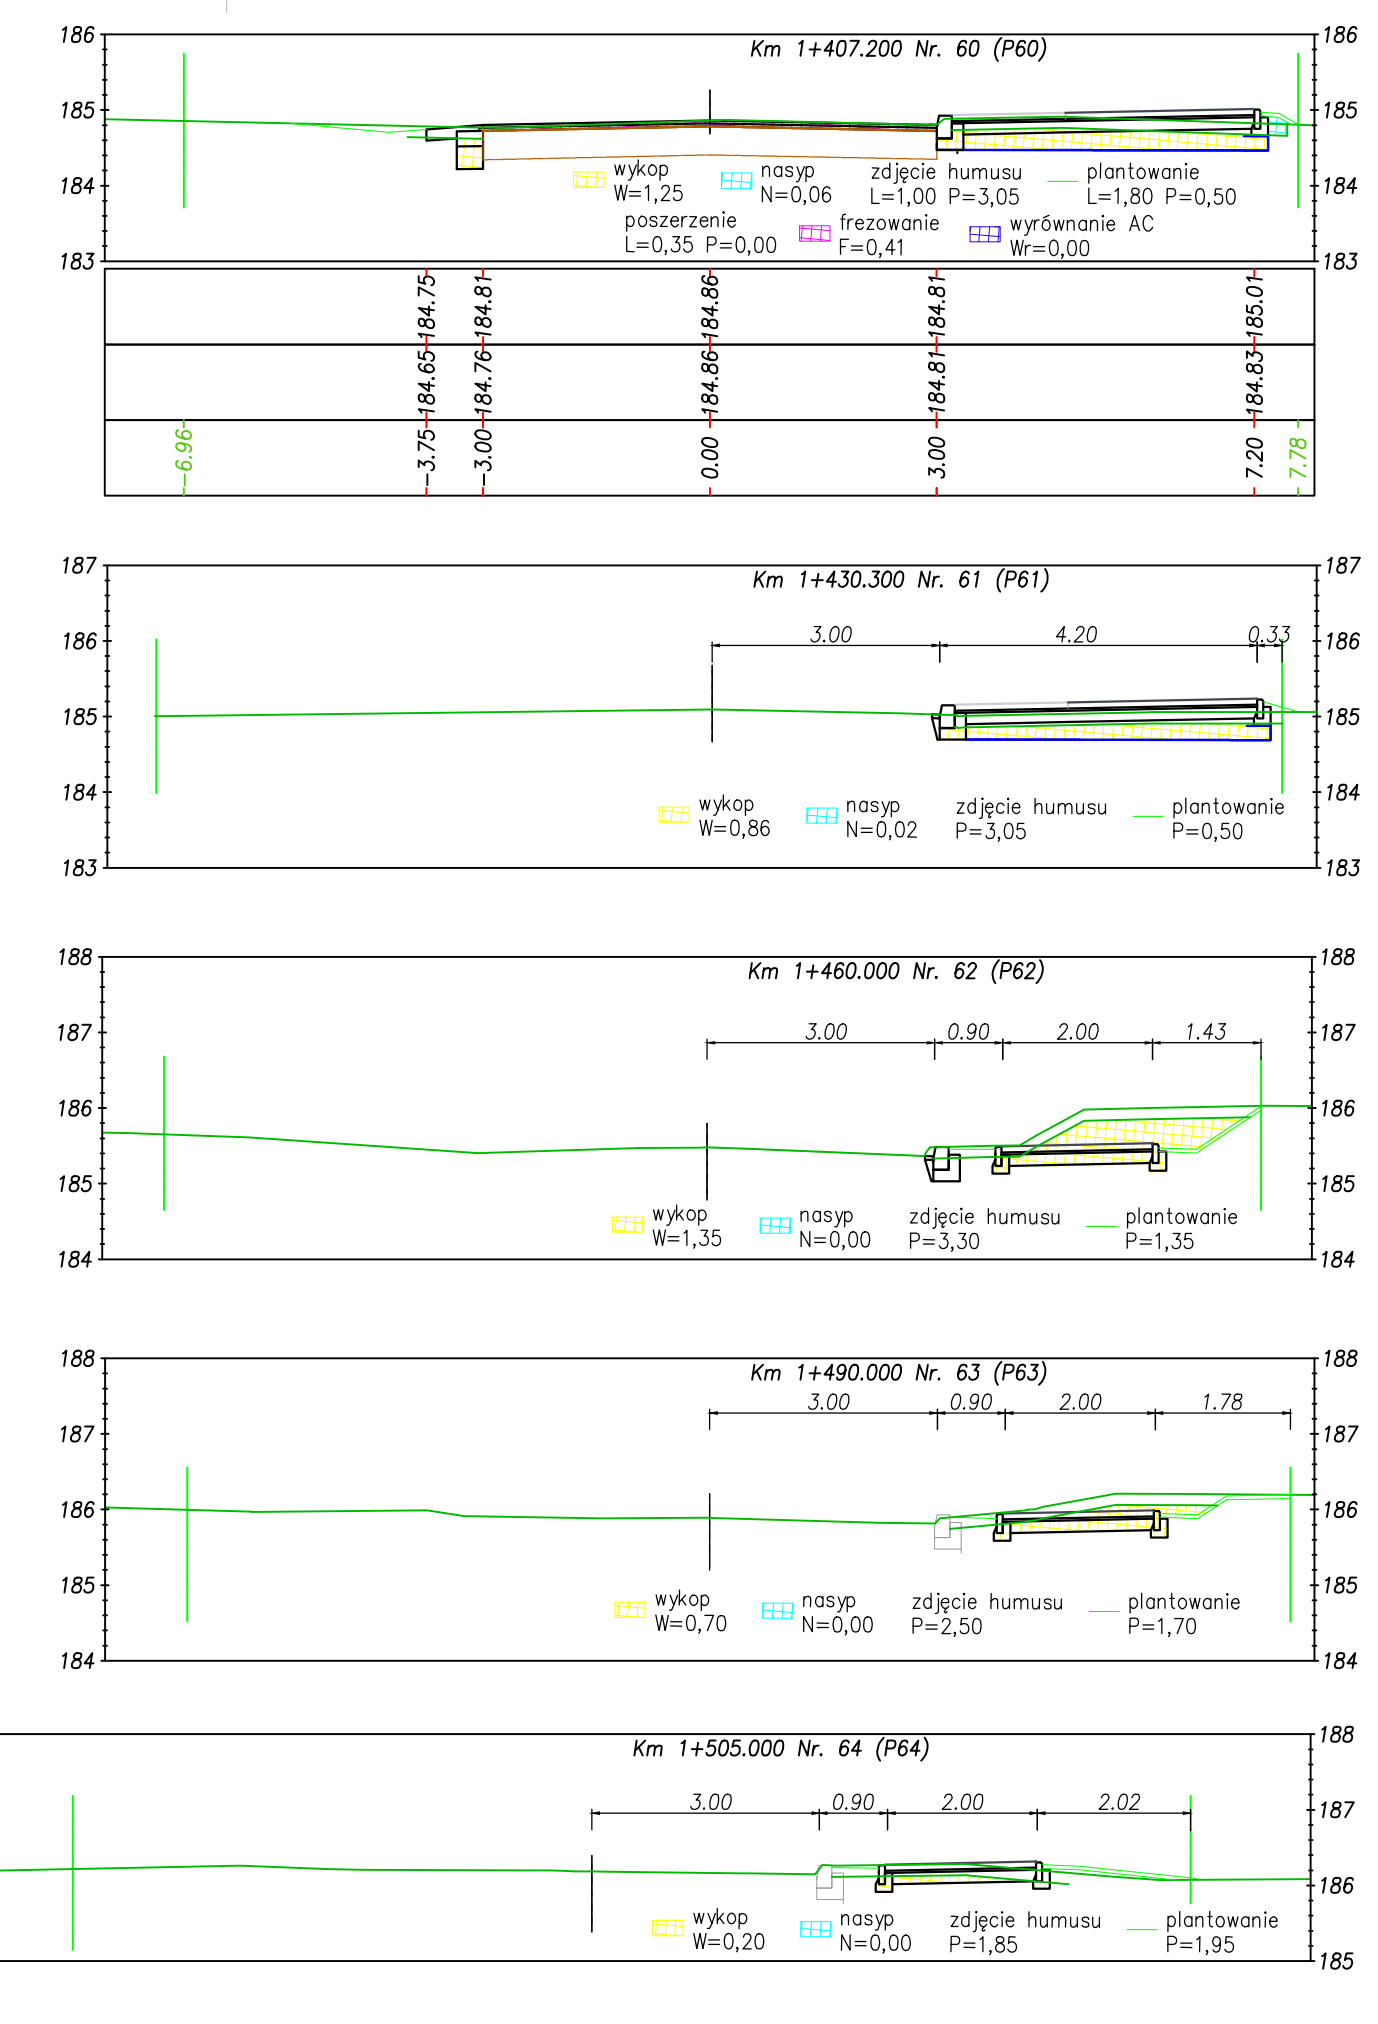
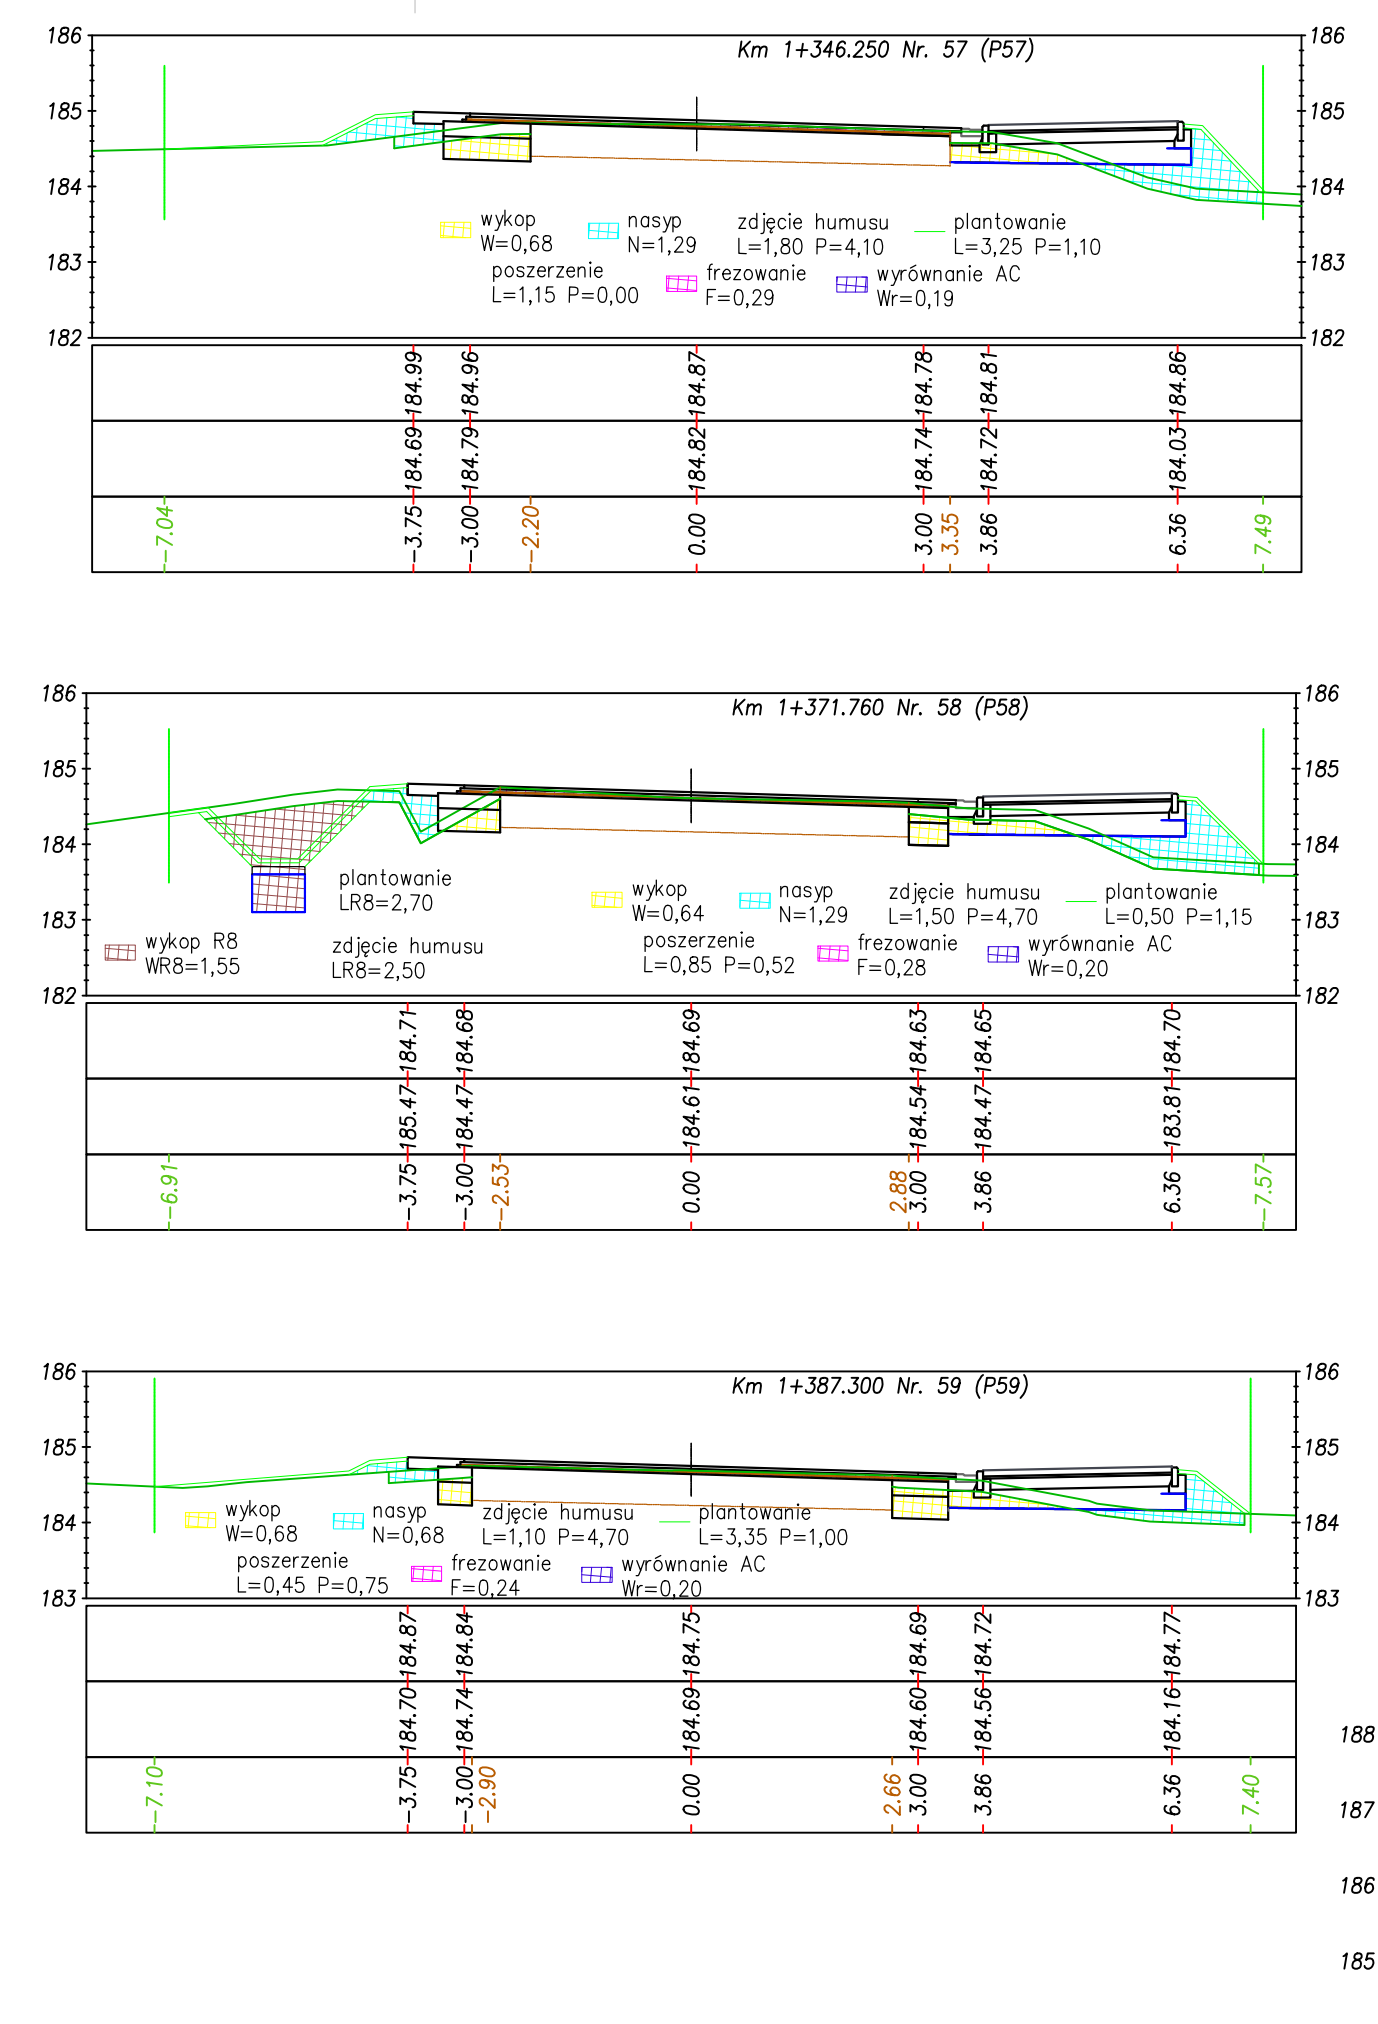
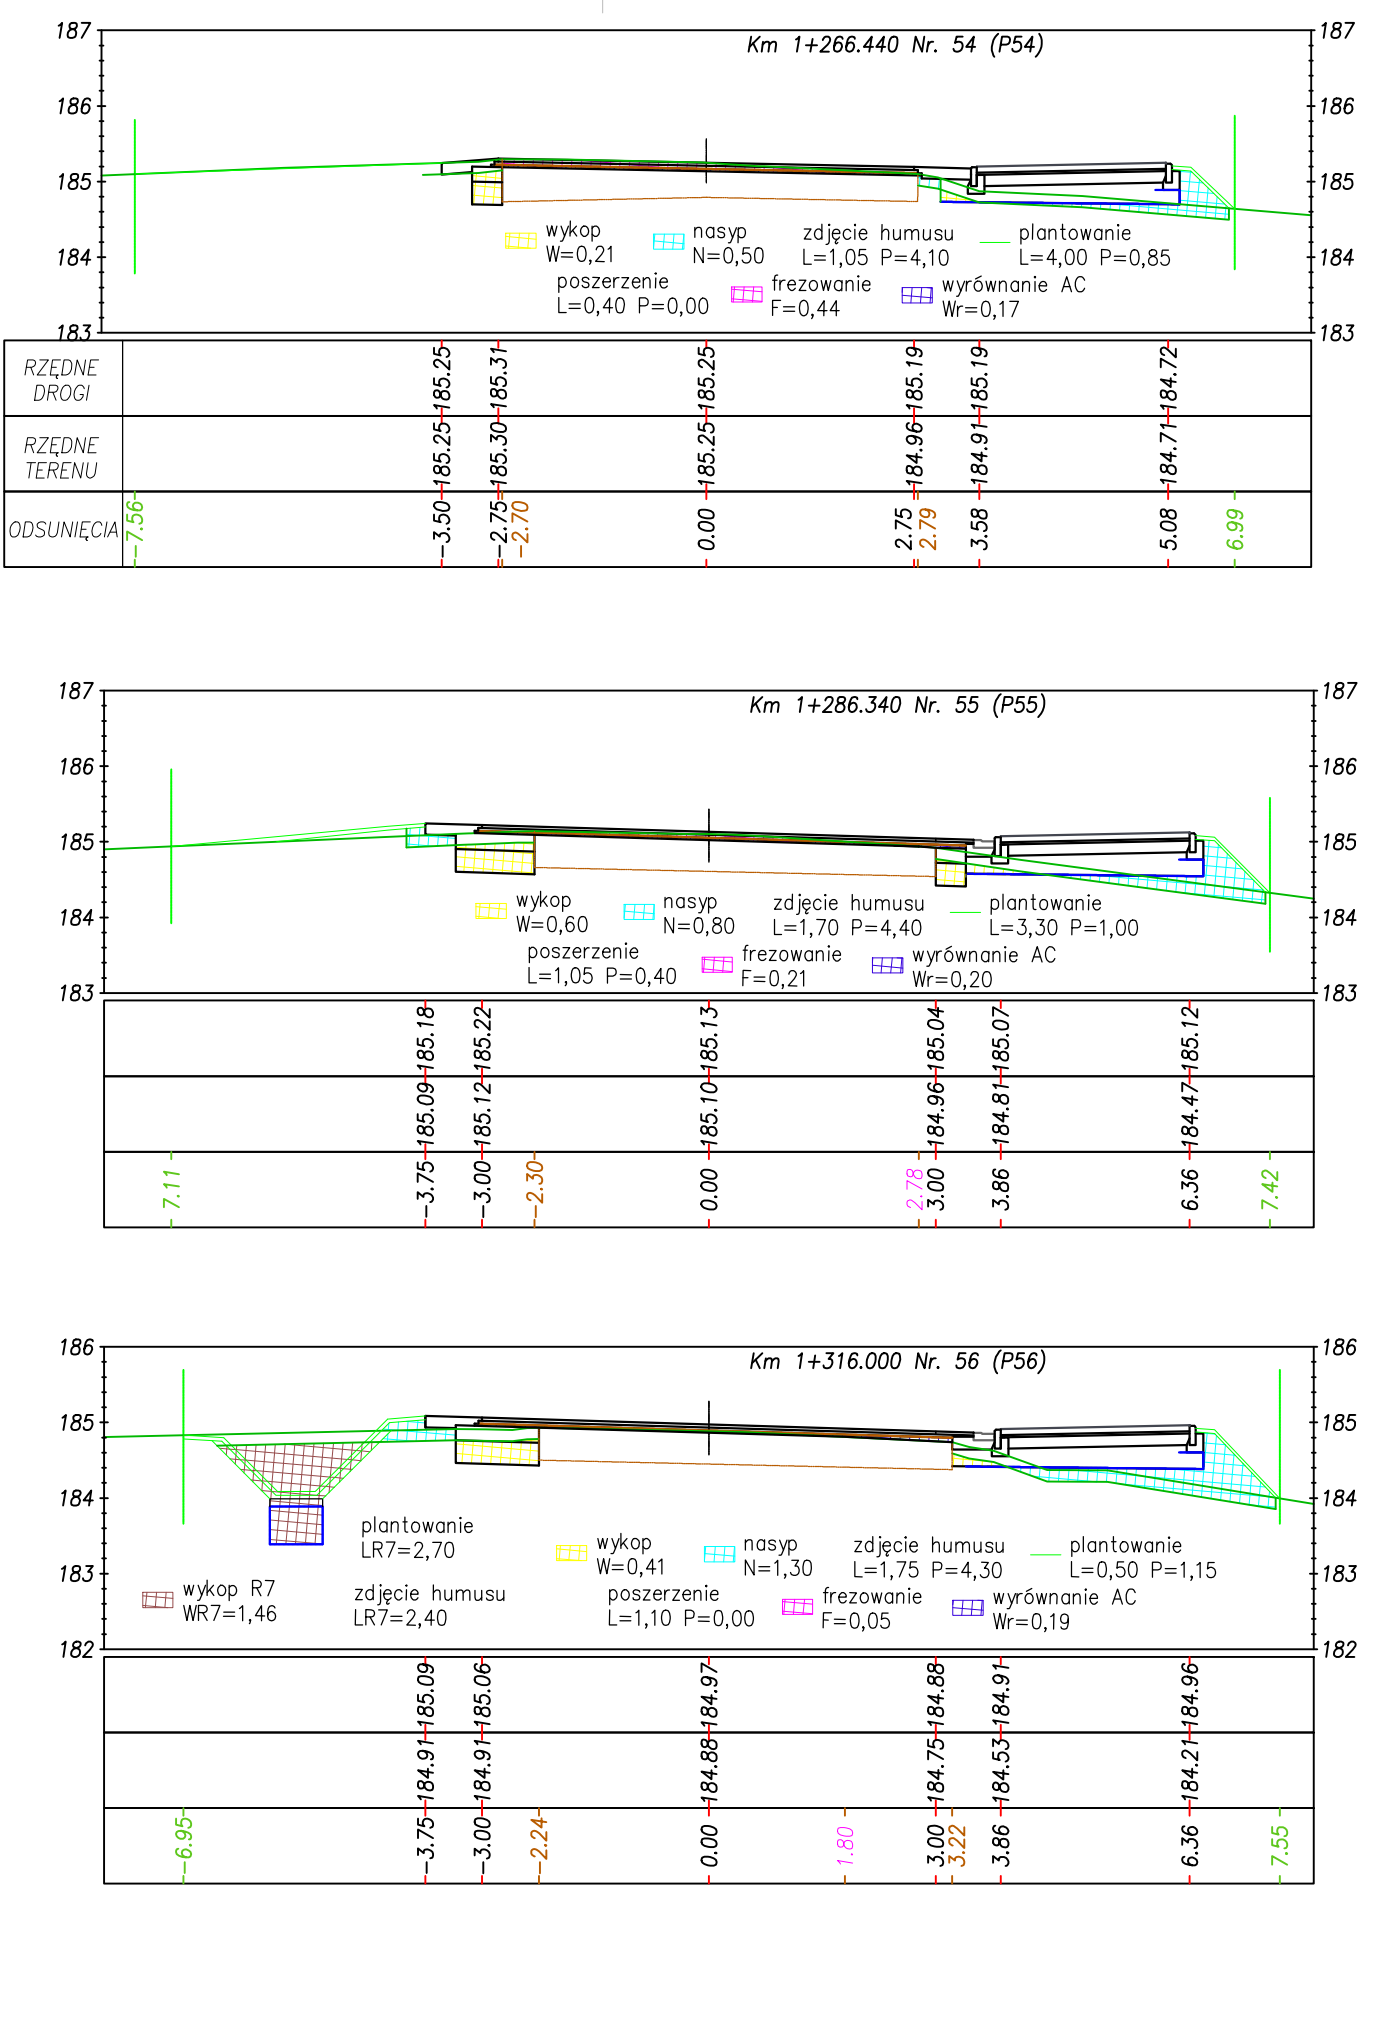
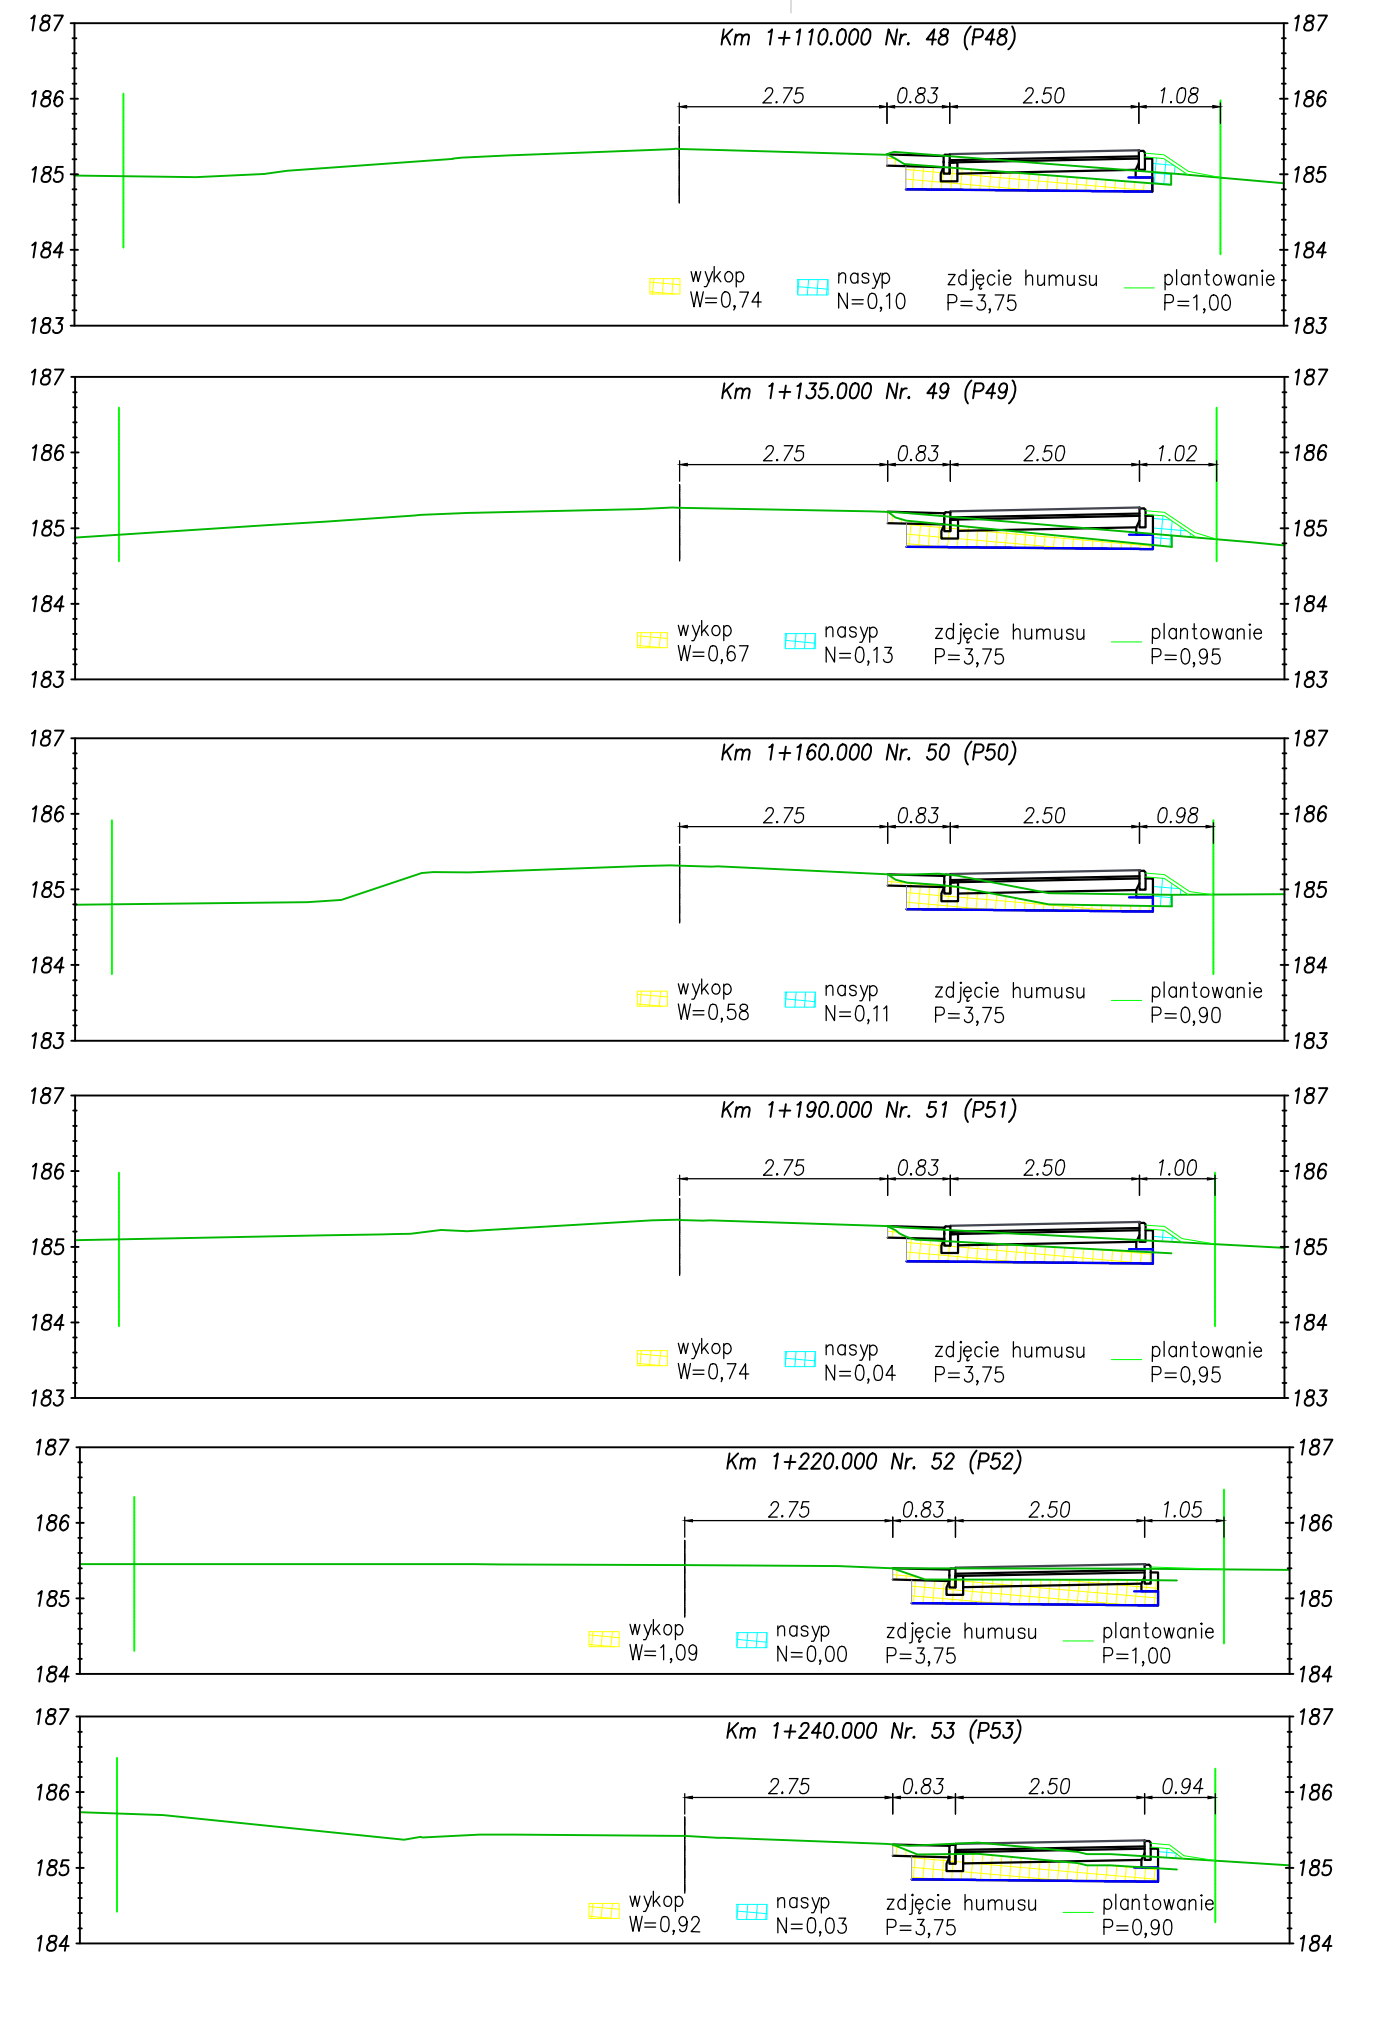
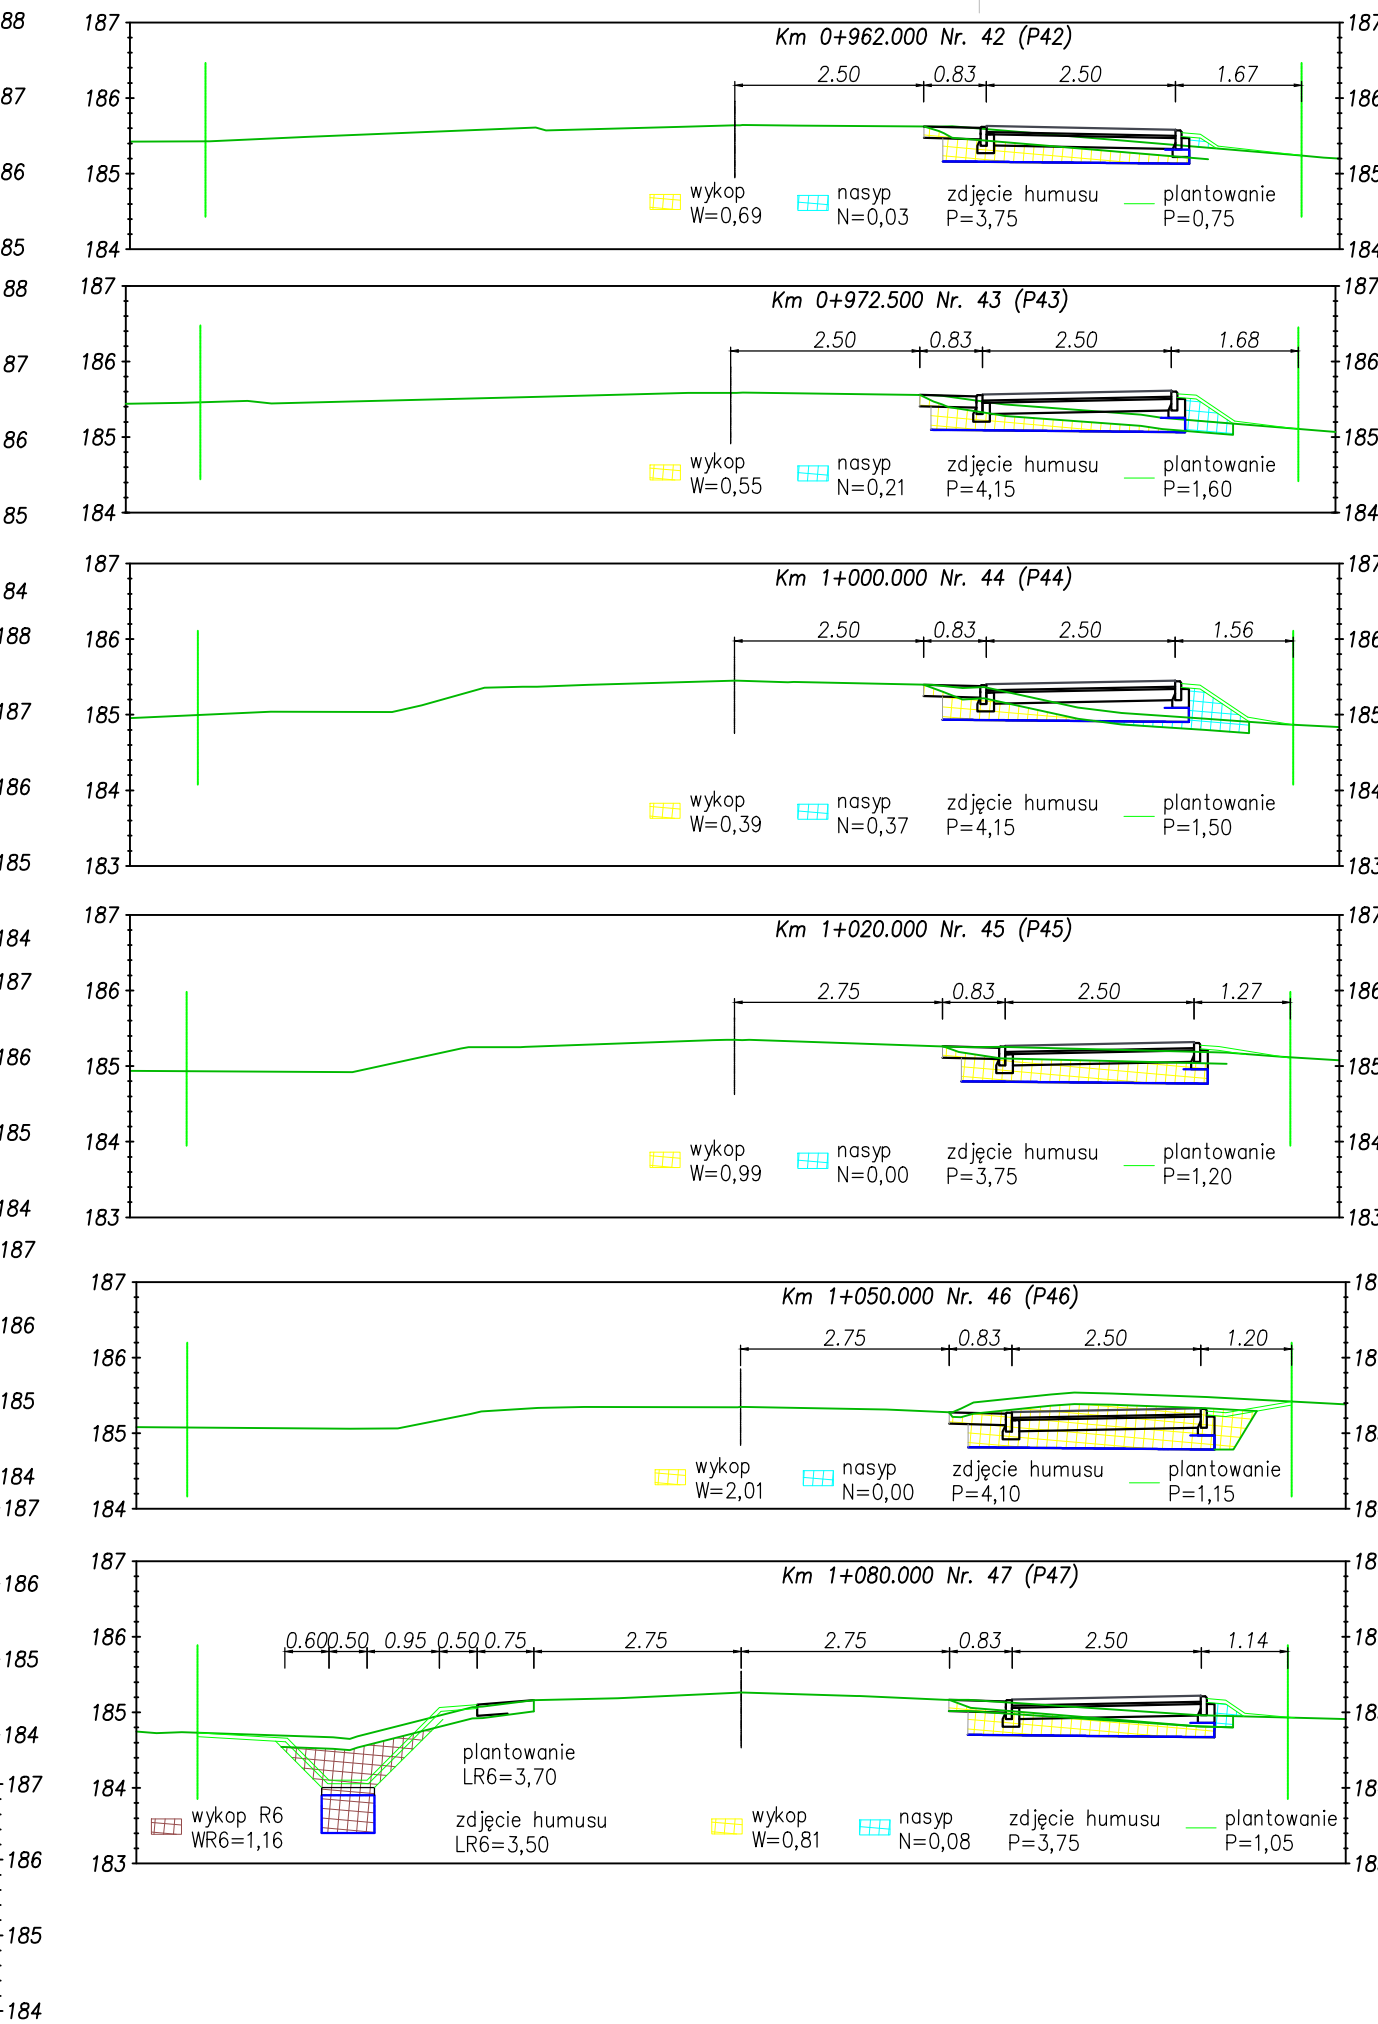


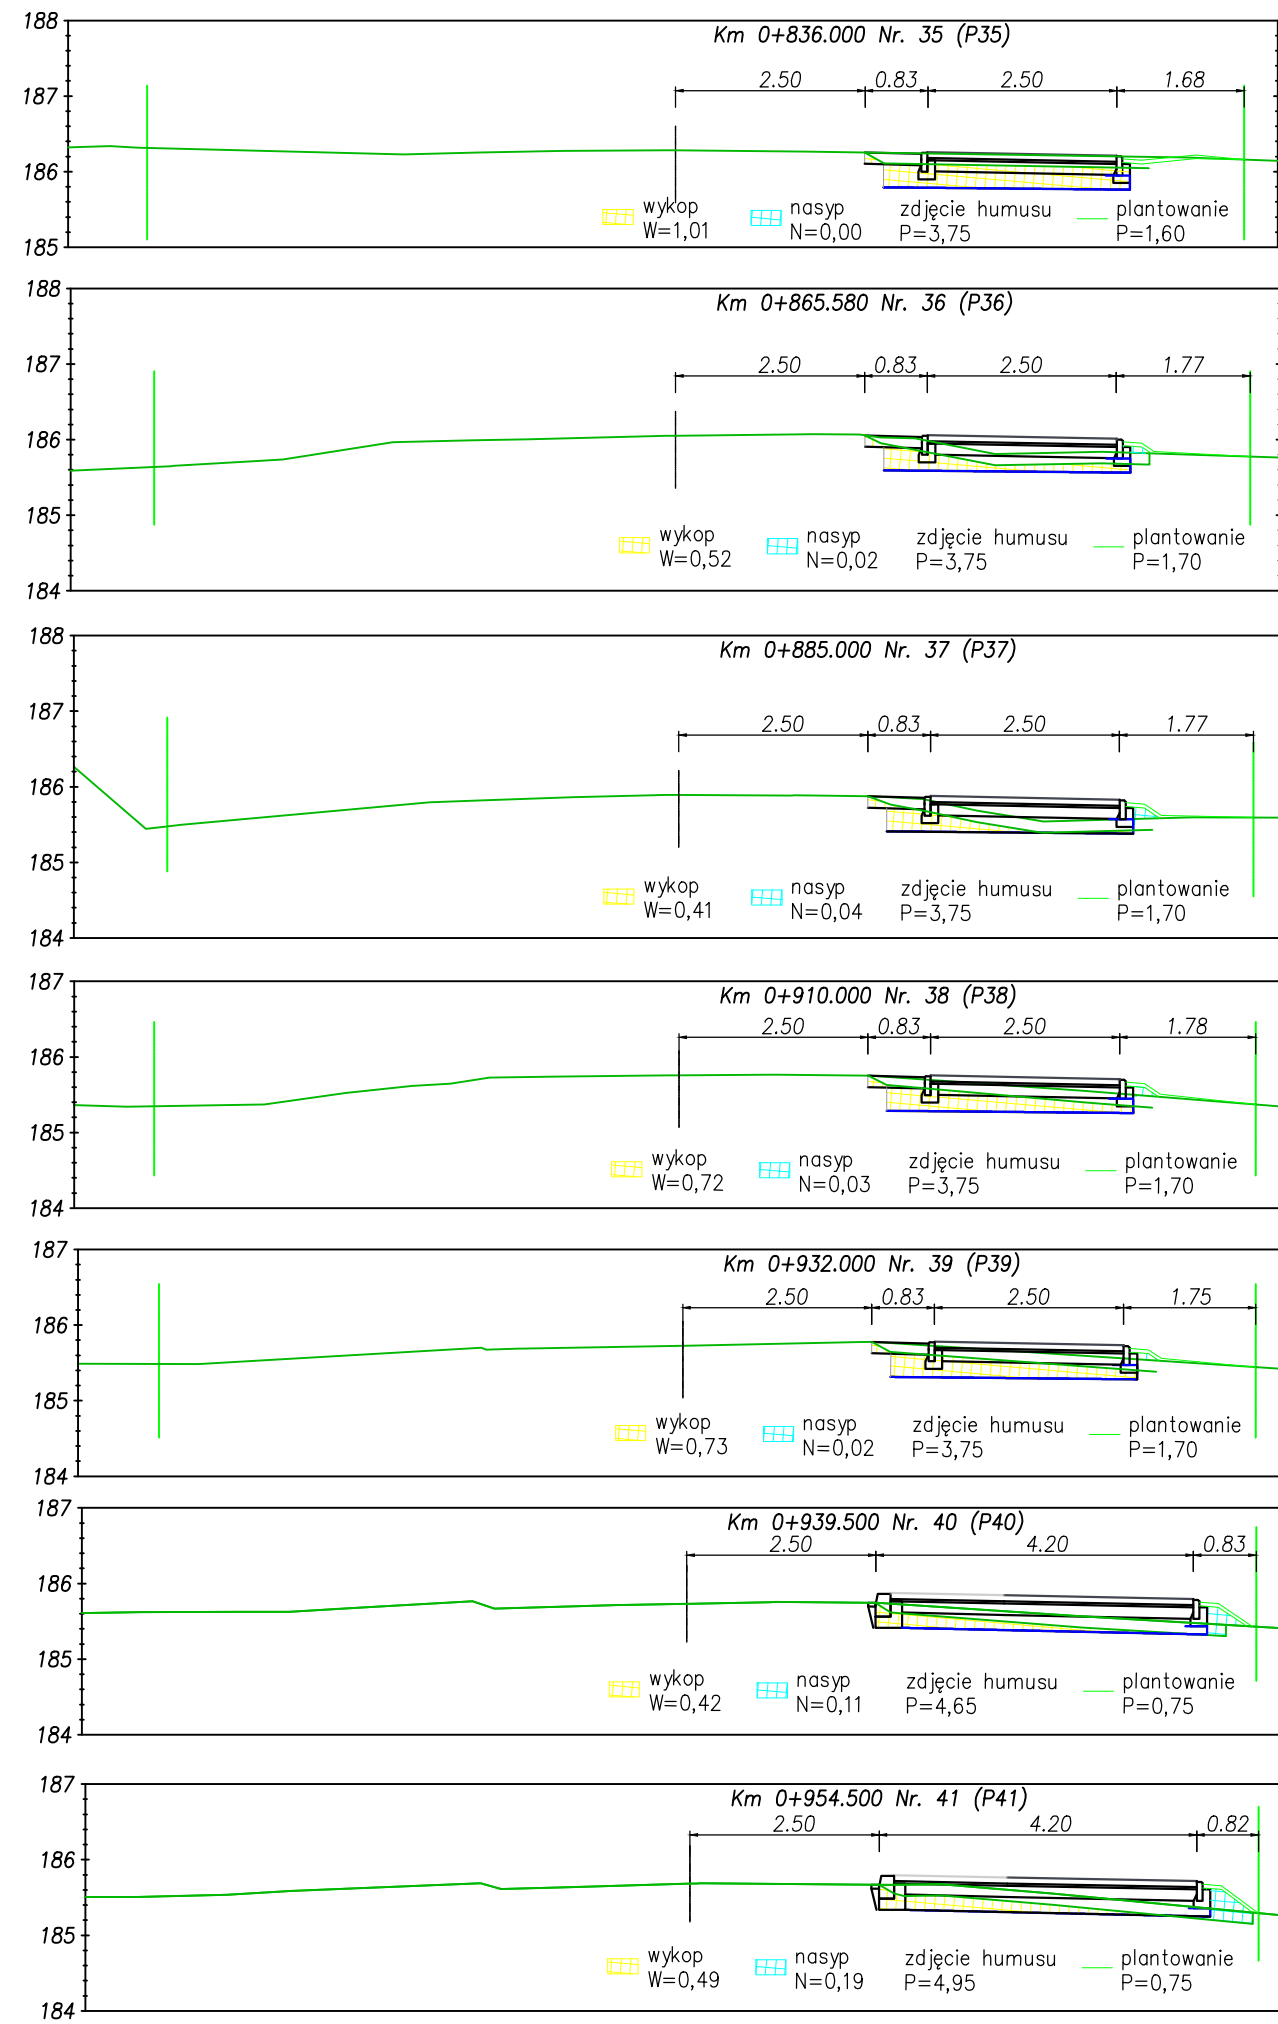

INWESTOR:	JEDNOSTKA PROJEKTOWA: Przedsiębiorstwo Inżynieryjne MARGIT			
GMINA MEŁGIEW ul. Partyzantka 2 21-007 Mełgiew	Pliszczyn 64, 20-256 Lubin			
INWESTYCJA:	Projektant:	Brano:	Podpis:	Skala:
Budowa drogi dla pieszych i rowerów wzdłuż ul. Szkolnej w m. Krępiec	mgr inż. Grzegorz Waszczuk nr upr.: LUB/0152/PWOD/11	drogowa		1:100
TEMAT OPRACOWANIA:	Autor:	Brano:	Podpis:	Data:
Przebudowa drogi	mgr inż. Jerzy Dobosz	drogowa		maj 2025
STADIUM:				Brano:
Projekt techniczny				drogowa
				Wz rysunku:
				9,2