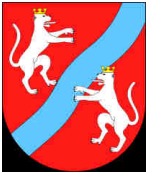


Inwestycja	Budowa drogi dla pieszych i rowerów wzdłuż ul. Szkolnej w m. Krępiec		
Temat opracowania	Przebudowa przyłącza telekomunikacyjnego		
Adres obiektu budowlanego	gm. Mełgiew, pow. świdnicki, woj. lubelskie		
Kat. obiektu budowlanego	Kategoria XXVI – sieć telekomunikacyjna		
Działki	Identyfikatory działek inwestycyjnych: 061702_2.0007.654		
Stadium	<u>PROJEKT TECHNICZNY</u> /TOM 3 z 3/		
Branża	telekomunikacja		
Inwestor	Gmina Mełgiew ul. Partyzancka 2 21-007 Mełgiew		
Jednostka projektowa	Przedsiębiorstwo Inżynieryjne MARGIT Pliszczyn 64 20-258 Lublin		
Autorzy opracowania	br. telekomunikacyjna	<i>Projektant:</i> Janusz Korbaś <i>nr uprawnień:</i> DTT-TU/02249/02/U	
Data	maj 2025 r.		

SPIS TREŚCI

I. CZĘŚĆ OPISOWA

UPRAWNIENIA I ZAŚWIADCZENIA	3
1 CZĘŚĆ OGÓLNA.....	4
1.1 PODSTAWA OPRACOWANIA PROJEKTU.....	4
1.2 PRZEDMIOT INWESTYCJI.....	4
1.3 ADRES INWESTYCJI.....	4
1.4 INWESTOR	4
2 OPIS TECHNICZNY	5
2.1 OPIS ISTNIEJĄCEGO STANU ZAINWESTOWANIA TERENU - DZIAŁKI.....	5
2.2 PROJEKTOWANE ZAGOSPODAROWANIE TERENU - DZIAŁKI.	5
2.2.1 Założenia przyjęte do projektowania inwestycji.	5
2.2.2 Przebudowa infrastruktury Operatora SwidMAN s.c.....	5
2.2.3 Zakres rzeczowy	5
3 UWAGI KOŃCOWE.	5

II. CZĘŚĆ RYSUNKOWA

- Rys. nr 1 – Plan sytuacyjny	7
-------------------------------------	---

UPRAWNIENIA I ZAŚWIADCZENIA

Zgodnie z art. 34 ust. 3da pkt 1) ustawy z dnia 7 lipca 1994 r. Prawo budowlane (tekst jednolity Dz. U. 2023 poz. 682 z późniejszymi zmianami) – brak wymogu dołączenia kopii uprawnień budowlanych dla osób wpisanych do centralnego rejestru osób posiadających uprawnienia budowlane.

Zgodnie z art. 34 ust. 3da pkt 2) ustawy z dnia 7 lipca 1994 r. Prawo budowlane (tekst jednolity Dz. U. 2023 poz. 682 z późniejszymi zmianami) – brak wymogu dołączenia kopii zaświadczenia o przynależności do właściwej izby samorządu zawodowego dla osób wpisanych do centralnego rejestru osób posiadających uprawnienia budowlane.

Osoby wpisane do centralnego rejestru osób posiadających uprawnienia budowlane:

Stanowisko	Imię i nazwisko	Nr uprawnień
Projektant br. telekomunikacyjna	Janusz Korbaś	DTT-TU/02249/02/U

I. CZĘŚĆ OPISOWA

1 CZĘŚĆ OGÓLNA

1.1 Podstawa opracowania projektu.

- Umowa zawarta z Inwestorem – Gminą Mełgiew ,
- Ustawa z dnia 7 lipca 1994 r. - Prawo budowlane (Dz. U. z 2024 r. poz. 725), Ustawa z dnia 10 lipca 2003 r. - ***o szczególnych zasadach przygotowania i realizacji inwestycji w zakresie dróg publicznych*** (Dz. U. RP Nr 80 – poz. 721).
- Rozporządzenie Ministra Transportu i Gospodarki Morskiej z dnia 02.03.1999 r. w sprawie warunków technicznych, jakim powinny odpowiadać drogi publiczne i ich usytuowanie
- Ustawa z dnia 7 maja 2010 r. o wspieraniu rozwoju usług i sieci telekomunikacyjnych (Dz. U. z 2010r., nr 106, poz. 675, z późn. zm.)
- Dane zebrane w terenie.
- Obowiązujące normy i przepisy.
- Rozwiązania projektowe branży drogowej.

1.2 Przedmiot inwestycji.

Niniejsze opracowanie jest częścią dokumentacji projektowej wykonanej w zakresie niezbędnym do realizacji zadania inwestycyjnego pn.: „Budowa drogi dla pieszych i rowerów wzdłuż ul. Szkolnej w m. Krępiec”.

1.3 Adres inwestycji.

Obszar objęty opracowaniem zlokalizowany jest w m. Mełgiew na działkach o numerach ewidencyjnych wymienionych na stronie tytułowej niniejszej dokumentacji.

1.4 Inwestor

Inwestorem przedsięwzięcia jest:

**Gmina Mełgiew
ul. Partyzancka 2
21-077 Mełgiew**

2 OPIS TECHNICZNY

2.1 Opis istniejącego stanu zainwestowania terenu - działki.

W m. Mełgiew, na obszarze objętym opracowaniem istnieje sieć telekomunikacyjna – telekomunikacyjne kable ziemne - stanowiące własność Operatora – SwidMAN s.c.

2.2 Projektowane zagospodarowanie terenu - działki.

2.2.1 Założenia przyjęte do projektowania inwestycji.

– rozwiązania projektowe branży drogowej

2.2.2 Przebudowa infrastruktury Operatora SwidMAN s.c.

Na odcinku kolizji z projektowanym chodnikiem istniejącą szafkę dystrybucyjną oraz mikrokanalizację wraz z kablami światłowodowymi należy przebudować poprzez przeniesienie ww infrastruktury poza obszar projektowanego chodnika (min. 0,5 mod krawędzi obrzeża chodnikowego) – zgodnie z przebiegiem przedstawionym na planie sytuacyjnym – rys. nr 1. Długość trasowa linii ulegnie nieznacznemu skróceniu, co nie spowoduje konieczności ingerencji w istniejące kable.

Prace na linii światłowodowej z czynnymi kablami **przewodzić z zachowaniem szczególnej ostrożności bez użycia sprzętu mechanicznego.**

2.2.3 Zakres rzeczowy

- przebudowa (przełożenie) mikrokanalizacji - dł. trasowa - 6,5 m



3 Uwagi końcowe.

Całość prac związanych z usunięciem kolizji powinny wykonywać osoby posiadające odpowiednie uprawnienia z uwzględnieniem poniższych norm i przepisów:

- zastosowane materiały powinny być dopuszczone do stosowania w budownictwie
- podczas prowadzenia prac przestrzegać przepisów BHP,
- wykonawca zobowiązany jest stosować się do uwag zawartych w uzgodnieniach,
- zakończone roboty należy przekazać do eksploatacji protokołem odbioru technicznego po uprzednim wykonaniu inwentaryzacji geodezyjnej.

II. CZĘŚĆ RYSUNKOWA

- Rys. nr 1 – Plan sytuacyjny

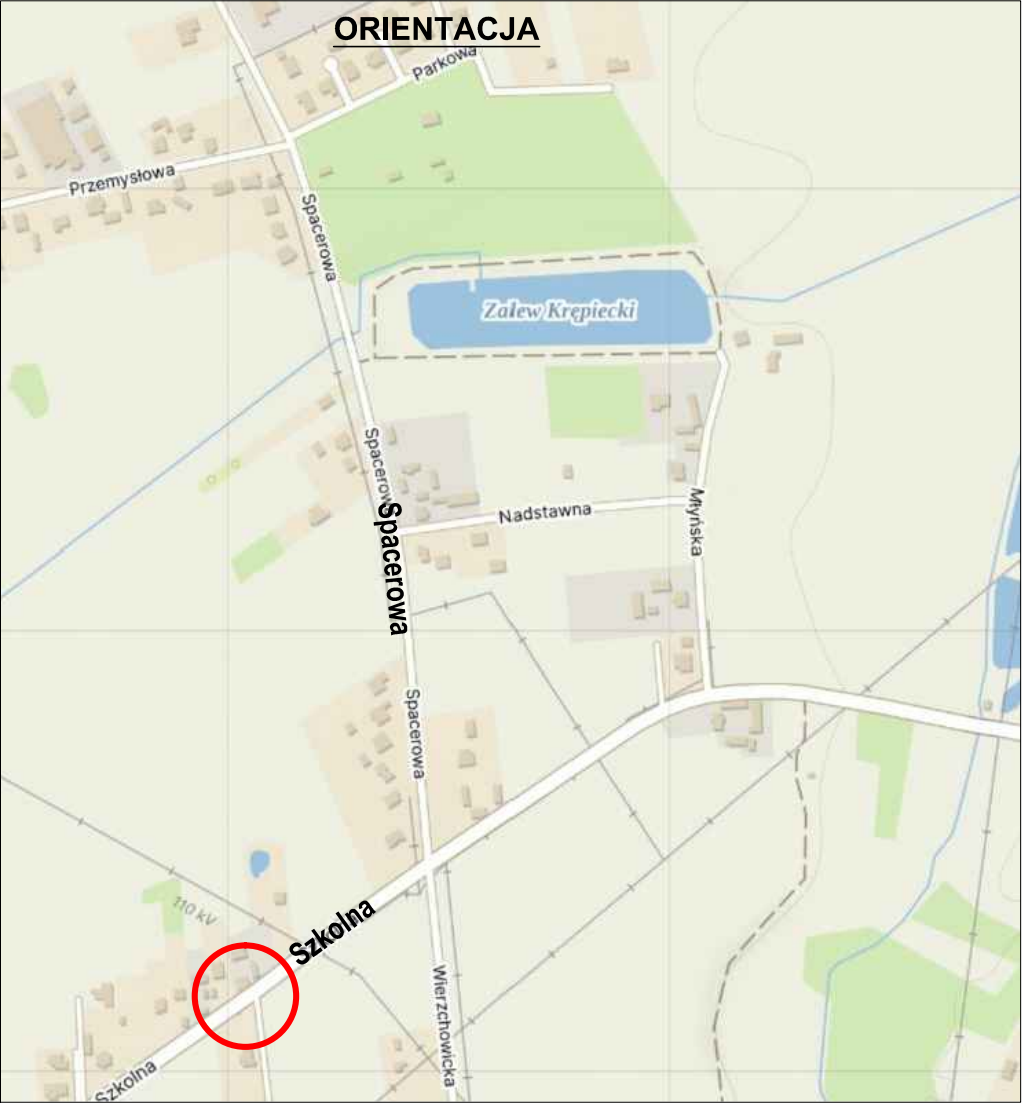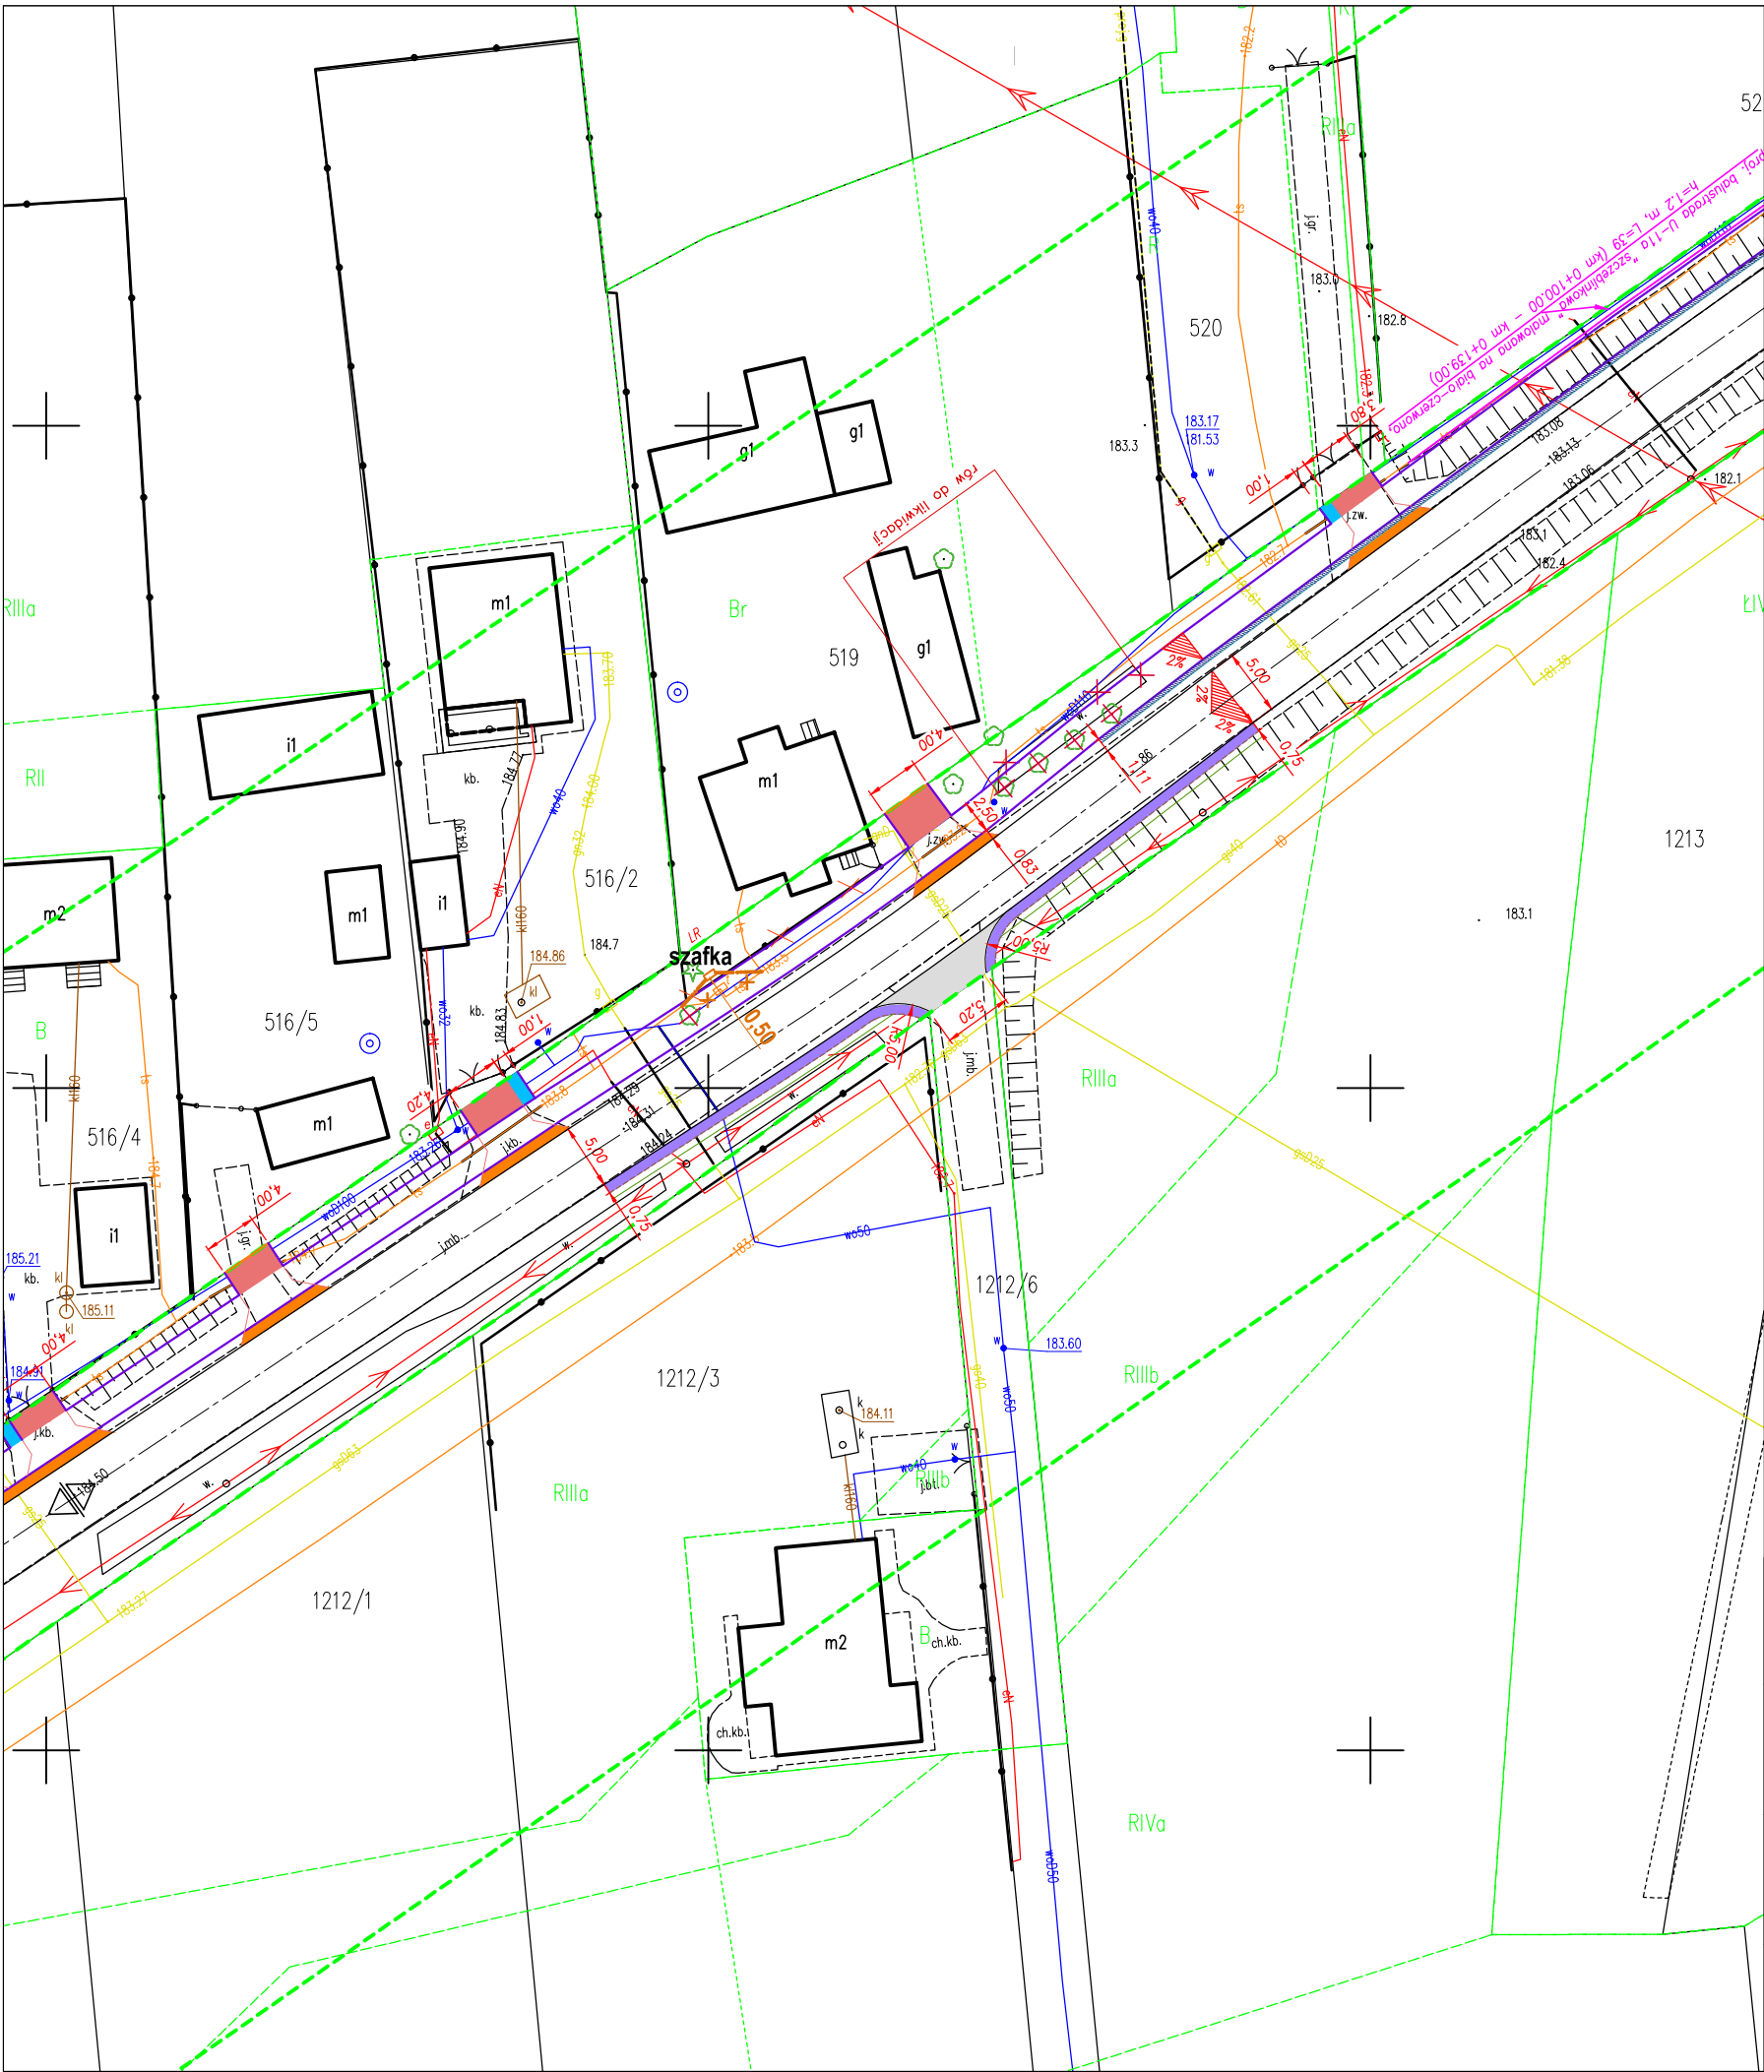

OZNACZENIA :

- istn. sieć telekomunikacyjna
- odcinek sieci telekom. do demontażu
- szafka kablowa
- proj. mikrokanalizacja

INWESTOR: GMINA MEŁGIEW ul. Partyzancka 2 21-007 Mełgiew		JEDNOSTKA PROJEKTOWA: Przedsiębiorstwo Inżynieryjne MARGIT Pliszczyn 64, 20-258 Lublin				
INWESTYCJA: Budowa drogi dla pieszych i rowerów wzdłuż ul. Szkolnej w m. Krępiec		TYTUŁ RYSUNKU: Plan sytuacyjny			Skala: 1: 500	
TEMAT OPRACOWANIA: Przebudowa przyłącza telekomunikacyjnego		Projektant: Janusz Korbaś nr upr.: DTT-TU/02249/02/U	Branża: telekomunikacyjna		Data: maj 2025	
STADIUM: Projekt techniczny					Podpis:	Branża: telekomunikacyjna
						Nr rysunku: 1