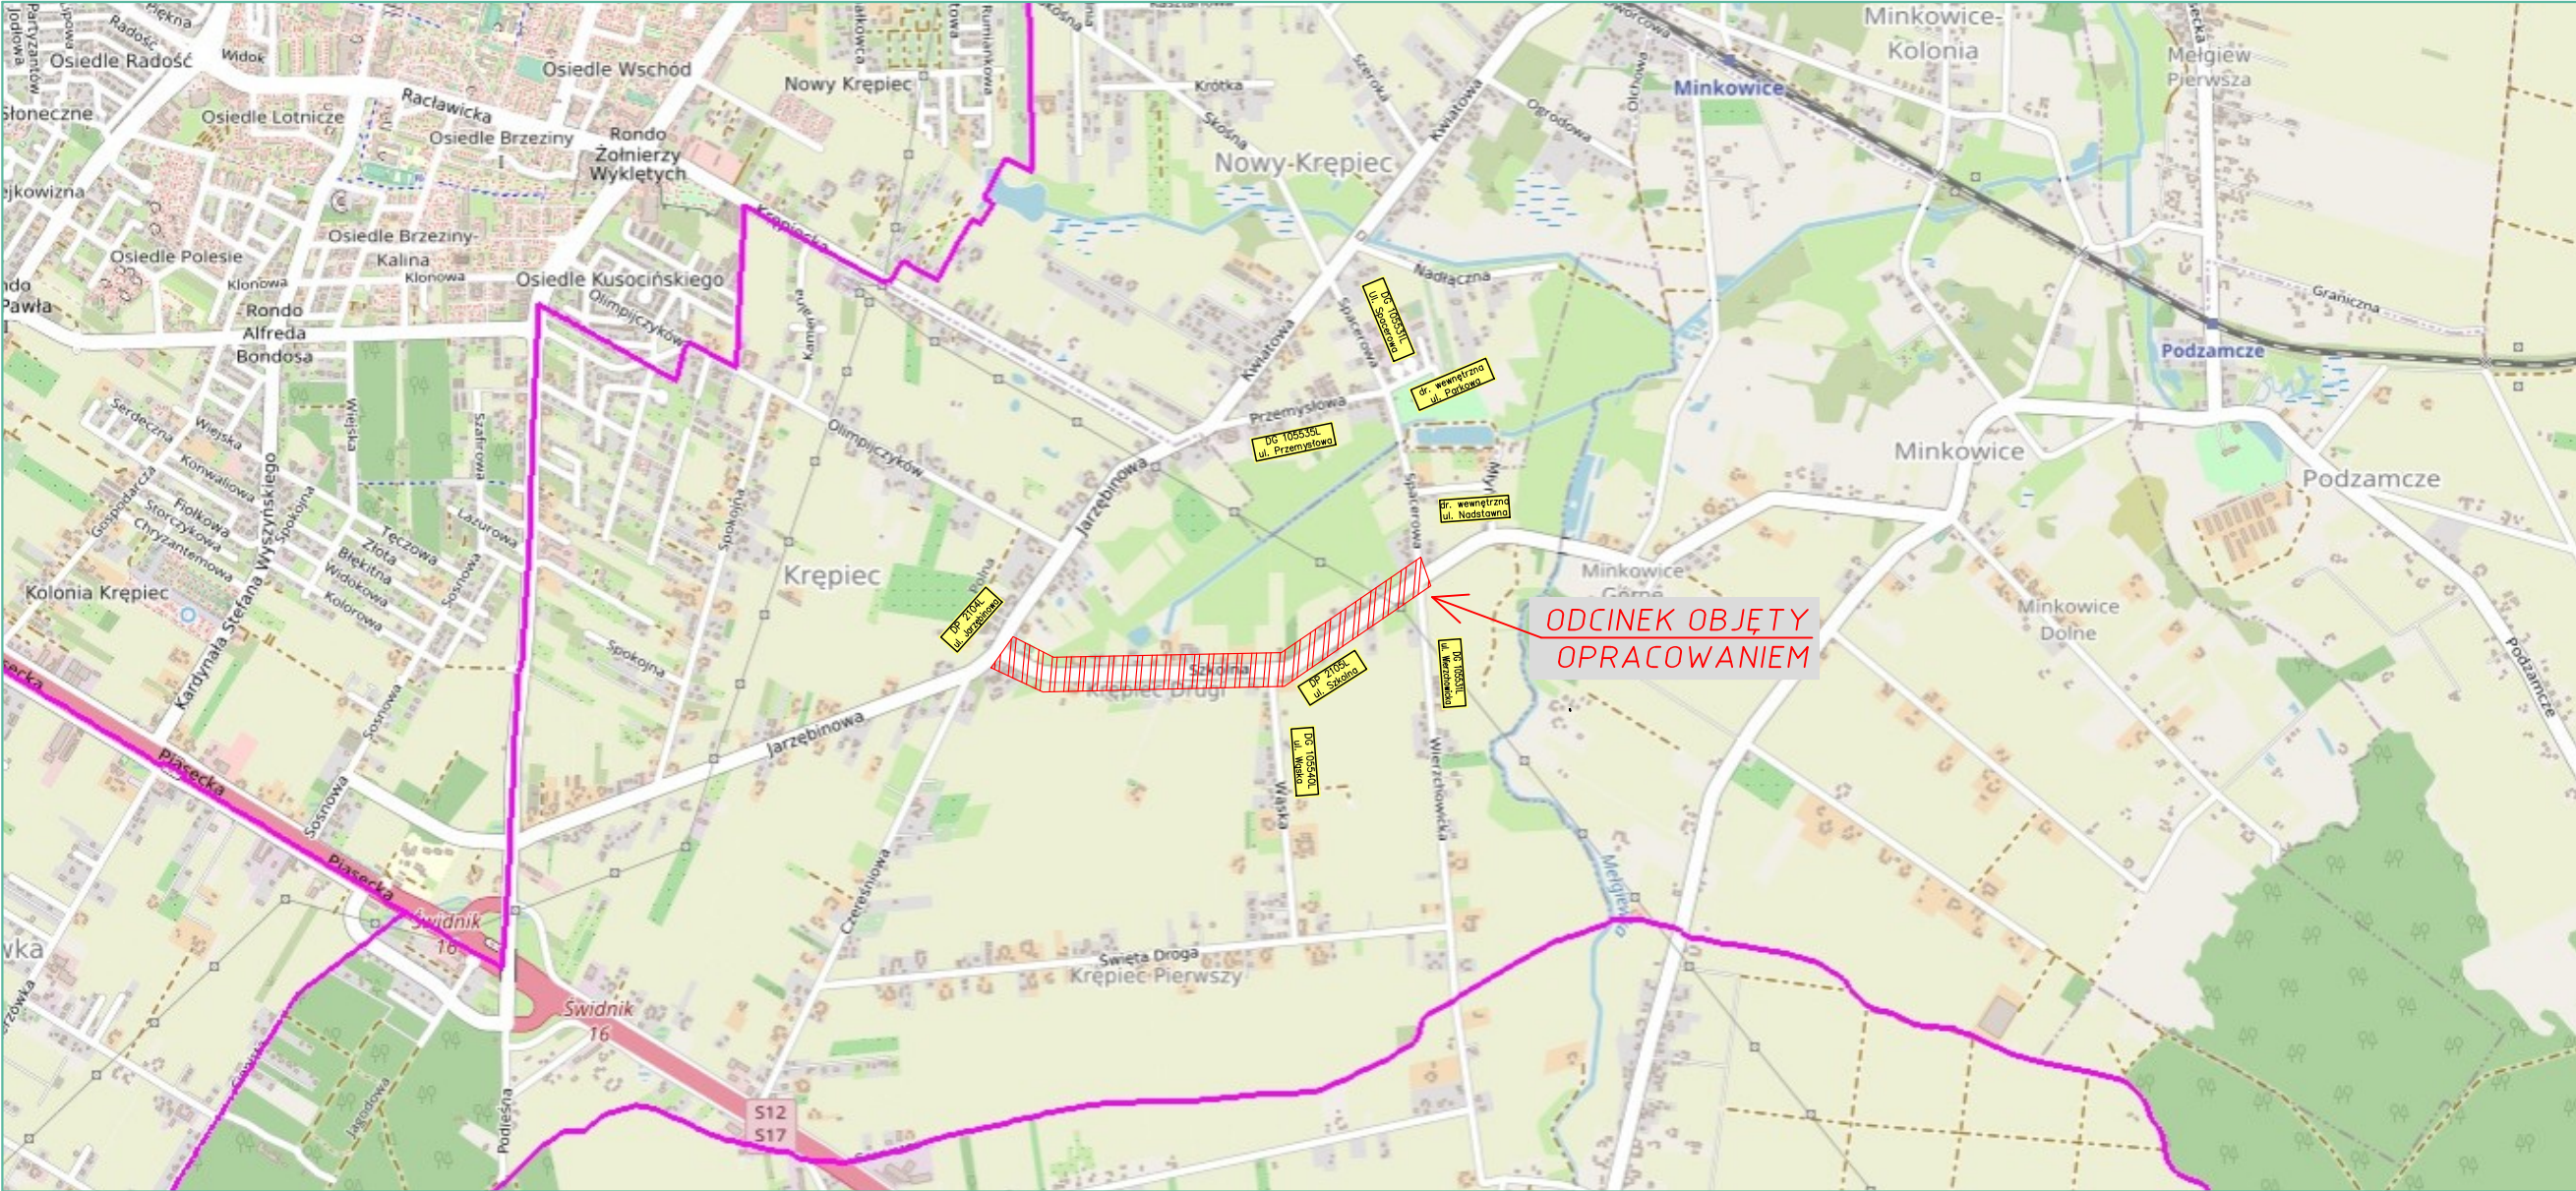


INWESTOR: GMINA MEŁGIEW ul. Partyzancka 2 21-007 Mełgiew	JEDNOSTKA PROJEKTOWA: Przedsiębiorstwo Inżynieryjne MARGIT Pliszczyn 64, 20-258 Lublin			
	TYTUŁ RYSUNKU: Plan orientacyjny			
INWESTYCJA: Budowa drogi dla pieszych i rowerów wzdłuż ul. Szkolnej w m. Krępiec	Projektant: mgr inż. Jerzy Dobosz	Branża: IR	Podpis:	Skala: 1: 25000
				Data: maj 2025
TEMAT OPRACOWANIA: Projekt stałej organizacji ruchu - DP 2105 L_ul. Szkolna				Branża: IR
				Nr rysunku: 1
STADIUM: Organizacja ruchu				