


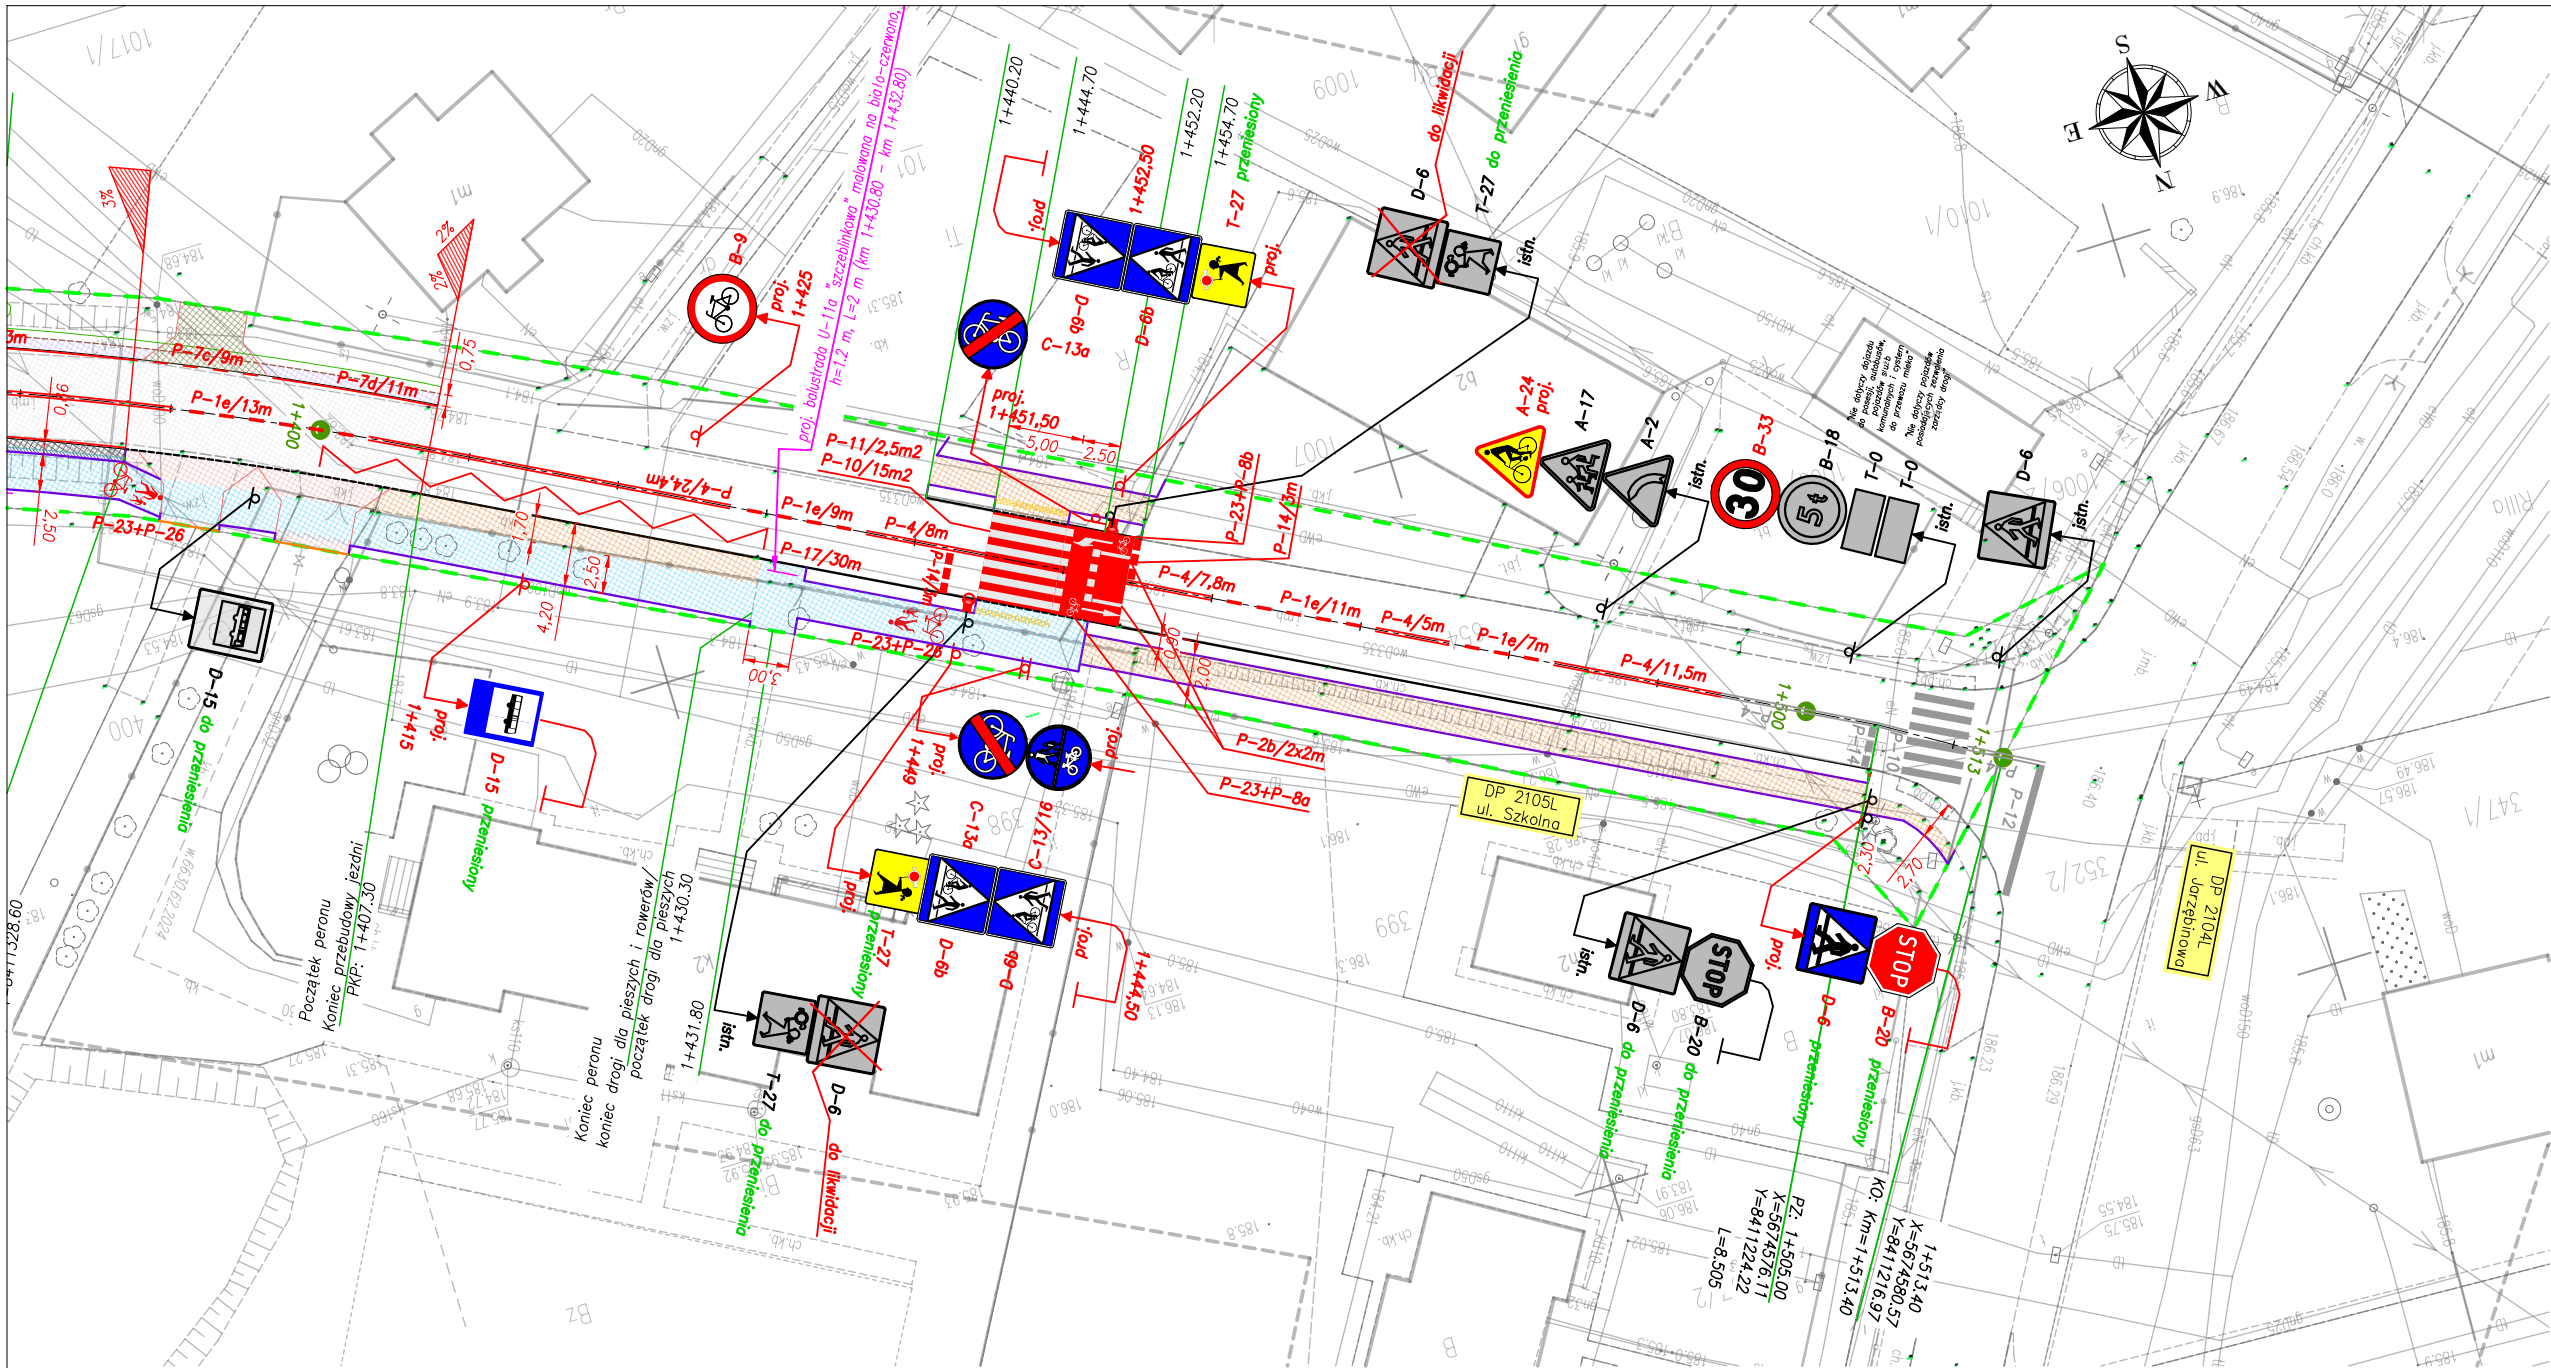

LEGENDA

- Projektowana nawierzchnia drogi gminnej z betonu asfaltowego

Projektowana nawierzchnia pobocza z kruszywa łamanego 0/31.5 stabilizowanego mechanicznie

Projektowana nawierzchnia zatoki postojowej z kostki betonowej koloru szarego o gr. 8 cm

Projektowana nawierzchnia drogi dla pieszych i rowerów z kostki betonowej koloru grafitowego o gr. 8 cm

Projektowana nawierzchnia zjazdu z kostki betonowej koloru czerwonego o gr. 8 cm

Istniejąca nawierzchnia z kostki betonowej/plyt betonowych do regulacji wysokościowej

Projektowane betonowe korytko odwadniające 50x28x10 cm

Odtworzenie konstrukcji nawierzchni asfaltowej drogi powiatowej

Nawierzchnia przejść i przejazdów oznaczona fakturowo
- Os drogi

Projektowany krawężnik betonowy zwykły 100x30x15, wyniesiony, odkrycie 10 cm

Projektowany krawężnik betonowy najazdowy 100x22x15cm, obniżony, odkrycie: zjazdu/zatoka postojowa – 4 cm, przejście/przejazd – 1 cm

Krawędź projektowanego pobocza drogi gminnej

Projektowane obrzeże betonowe 100x25x8cm

Projektowany opornik betonowy 100x25x12cm

Projektowana palisada betonowa 60x20x10cm

Istniejąca granica pasa drogowego

Projektowana granica pasa drogowego
- Projektowany słup oświetleniowy, doświetlenie przejścia dla pieszych

- D-1

proj.

Projektowany znak pionowy nowy

B-20

proj. przestawiony

Projektowany znak pionowy do przestawienia

A-2

istn.

Istniejący znak pionowy

A-2

istn.

Istniejący znak pionowy do likwidacji

Projektowany słup zwykły

Projektowany słup gięty

Istniejący słup

P-14

proj.

Projektowany znak poziomy

P-14

istn.

Istniejący znak poziomy

INWESTOR: GMINA MEŁGIEW ul. Partyzancka 2 21-007 Mełgiew	JEDNOSTKA PROJEKTOWA: Przedsiębiorstwo Inżynieryjne MARGIT Pliszczyn 64, 20-258 Lublin			
	TYTUŁ RYSUNKU: Plan sytuacyjny oznakowania_ark. 3			
INWESTYCJA: Budowa drogi dla pieszych i rowerów wzdłuż ul. Szkolnej w m. Krępiec	Projektant: mgr inż. Jerzy Dobosz	Branża: IR	Podpis:	Skala: 1:500
				Data: maj 2025
TEMAT OPRACOWANIA: Projekt stałej organizacji ruchu – DP 2105 L_ul. Szkolna				Branża: IR
				Nr rysunku: 2.3
STADIUM: Organizacja ruchu				

ZNAK	WYMIARY	ILOŚĆ
P-10	b=2,5 m	6,25 m2
P-10	b=5,0 m	15,00 m2
P-11	11 m	5,00 m2
P-14	8,75 m	3,38 m2
P-4	174,7 m	41,93 m2
P-7a	17 m	1,92 m2
P-12	13 m	6,50 m2
P-7c	276 m	16,56 m2
P-17	L=30 m/5 szt.	22,15 m2
P-7d	433,5 m	52,02 m2
P-1e	50 m	6,00 m2
P-2b	4 m	0,96 m2
P-8a	mini/1 szt.	0,61 m2
P-8b	mini/1 szt.	0,75 m2
P-23	mini/2 szt.	0,67 m2
P-23	31 szt.	20,53 m2
P-26	31 szt.	21,70 m2
pow. czerwona		74 m2

ZNAK	WYMIARY	ILOŚĆ
B-20	średni	1 szt.
D-6b	średni	8 szt.
C-13/16	mini	4 szt.
B-33	średni	4 szt.
B-34	średni	2 szt.
B-9	średni	2 szt.
A-24	średni	2 szt.
C-13a	mini	2 szt.

ZNAKI PIONOWE DO PRZENIESIENIA		
ZNAK	WYMIARY	ILOŚĆ
D-15		4 szt.
A-1		2 szt.
D-1		1 szt.
A-16		1 szt.
A-17		1 szt.
T-27		2 szt.
B-20		1 szt.
D-6		1 szt.

ZNAKI PIONOWE DO LIKWIDACJI		
ZNAK	WYMIARY	ILOŚĆ
D-6		2 szt.
B-33		1 szt.

ZESTAWIENIE URZĄDZEŃ BRD		
ZNAK	WYMIARY	ILOŚĆ
U-9b	50x125	1 szt.
U-11a	h=1,20 m	238 m