


Numer obrębu: 0001

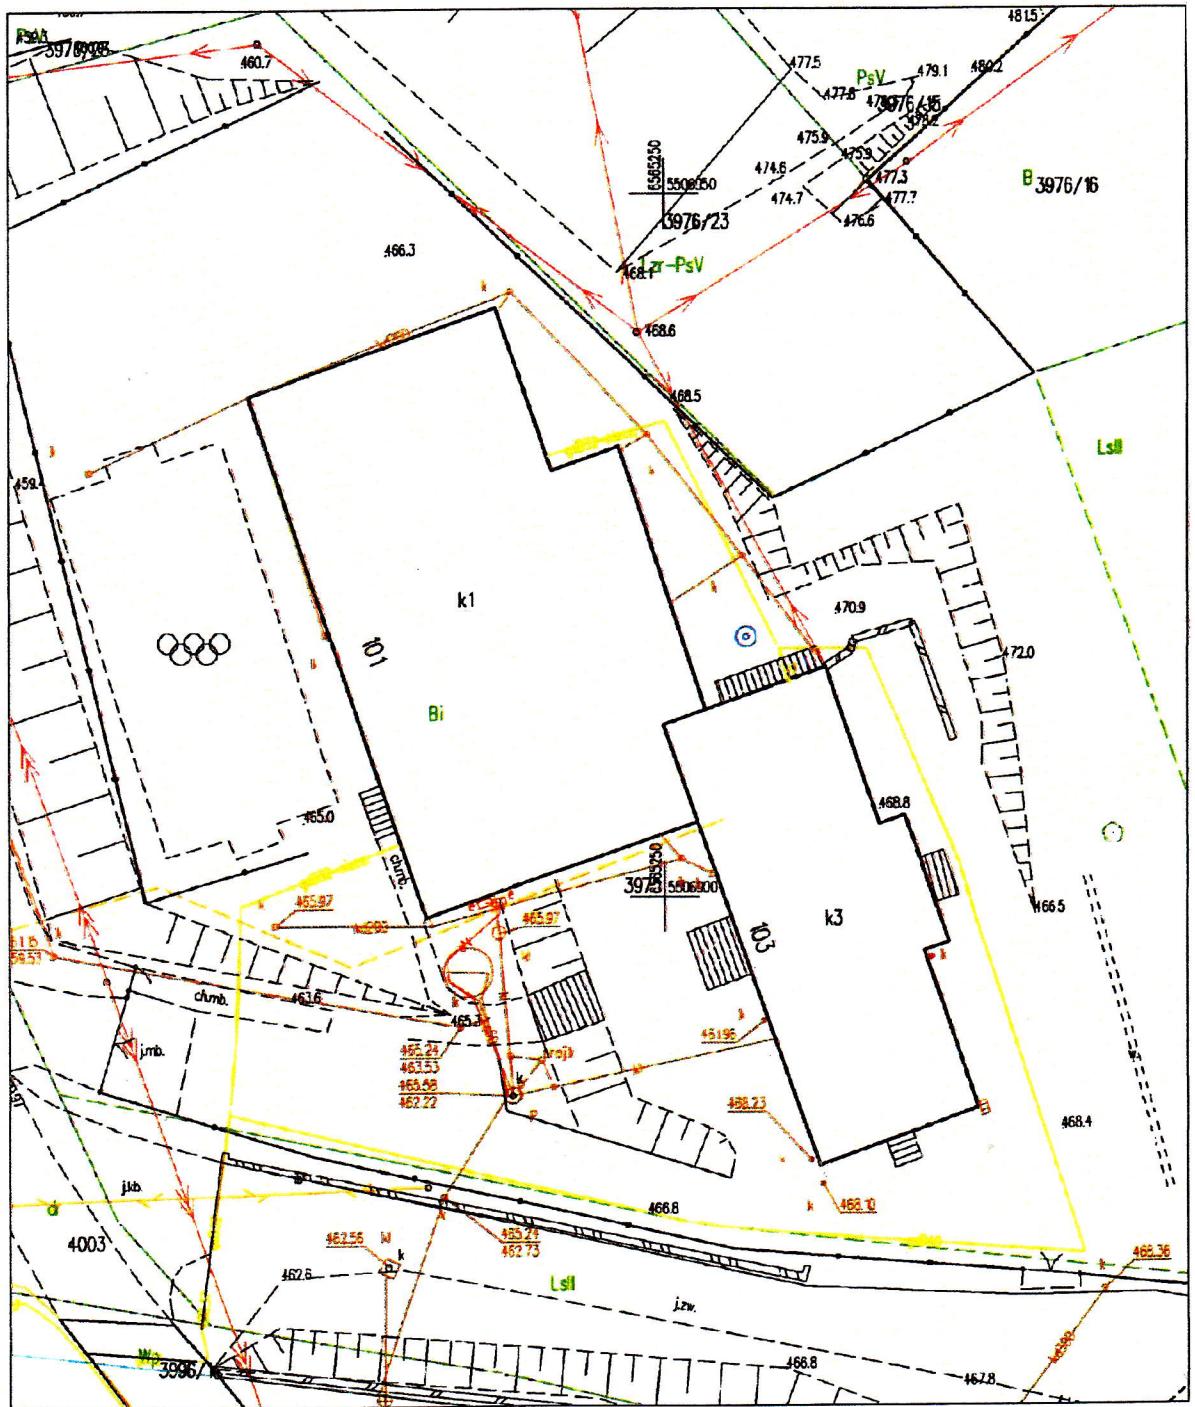

OBIEKT:	Szkoła Podstawowa nr 1, 43-438 Brenna ul. Leśnica 103					Biuro Projektów "INSTEALCO" mgr inż. Roman Zabdyr 43-450 Ustroń ul. Staffa 3a tel. kom. 602 809 973 e-mail: instaleco@o2.pl		
INWESTOR:	Gmina Brenna, 43-438 Brenna ul. Wywolenia 77							
TEMAT OPRAC:	Projekt techniczny modernizacji kotłowni gazowej - instalacja technologiczna							
TEMAT RYSUNKU :	PLAN SYTUACYJNY					Format:	A-4	Nr rys.
PROJEKTANT:	mgr inż. Roman Zabdyr	Podpis:	Nr upr.	B-B 44 / 76	Data:	06. 2026	Skala: 1 : 500	1