
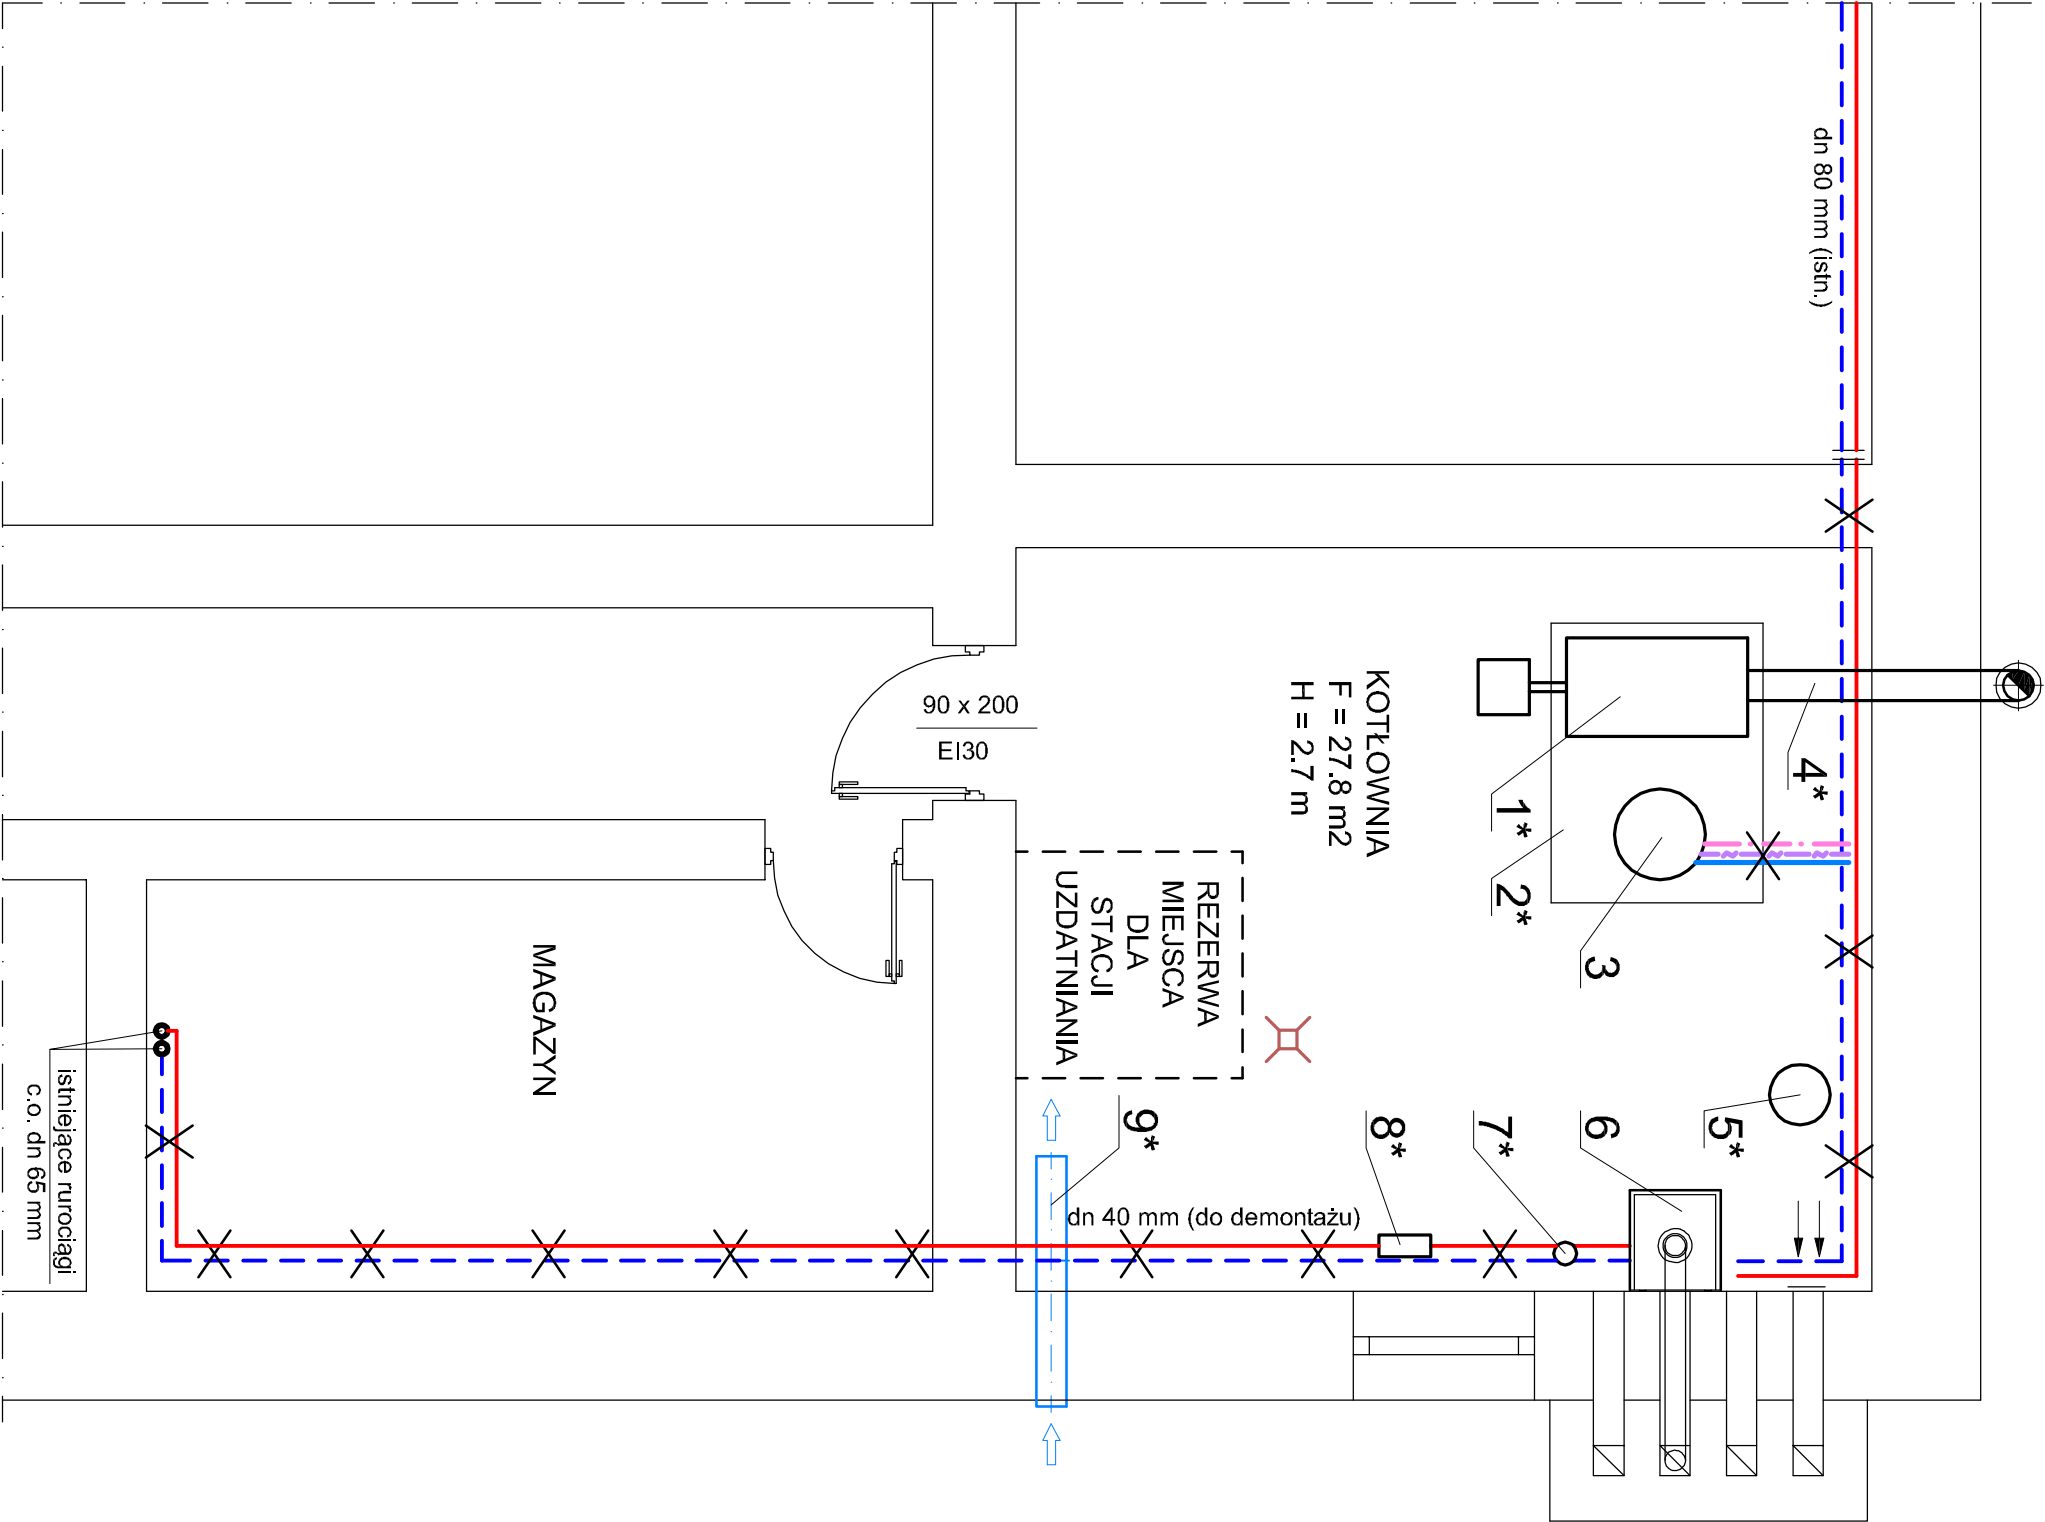


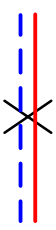


Urządzenia do demontażu	
1*	Kocioł gazowy Domomax DXN127 z palnikiem
2*	Fundament 1.85 m x 1.30 m x 0.10 m
3	Podgrzewacz c.w. z pompami i armaturą
4*	Czopuch stalowy śr. 200 mm
5*	Naczynie wzbiorcze Reflex 80 l.
6	Kocioł kondensacyjny AMC 115
7*	Sprężęło hydrauliczne
8*	Pompa obiegowa wraz z armaturą
9*	Nawiew - rura stalowa śr. 200 mm

Uwagi:

- a) docelowo należy zdemontować wszystkie rurociągi instalacji c.o. wraz z armaturą w obrębie kotłowni i magazynu
- b) poz. 3 - przewiduje się ponowne użycie podgrzewacza c.w. Domocel DLS 300 i istniejących pomp: obiegowej i cyrkulacji
- c) Istniejąca stacja uzdatniania wody pitnej przeznaczona dla szkoły zostanie przeniesiona na przeciwległą ścianę kotłowni.

 - przewody do demontażu

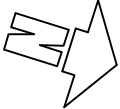

OBIEKT:	Szkoła Podstawowa nr 1, 43-438 Brenna ul. Leśnica 103	Biuro Projektów "INSTALECO" mgr inż. Roman Zabdyr 43-450 Ustron ul. Stafta 3a tel. kom. 602 809 973 e-mail: instaleco@o2.pl	
INWESTOR:	Gmina Brenna, 43-438 Brenna ul. Wywolenia 77		
TEMAT OPRAĆ:	Projekt techniczny modernizacji kotłowni gazowej - instalacja technologiczna		
TEMAT RYSUNKU:	Kotłownia - stan istniejący i docelowe demontaże		Format: A-3
PROJEKTANT:	mgr inż. Roman Zabdyr	Podpis:	Nr rys. 2
		Nr upr. B-B 44 / 76	Data: 06. 2026
			Skala: 1 : 50