
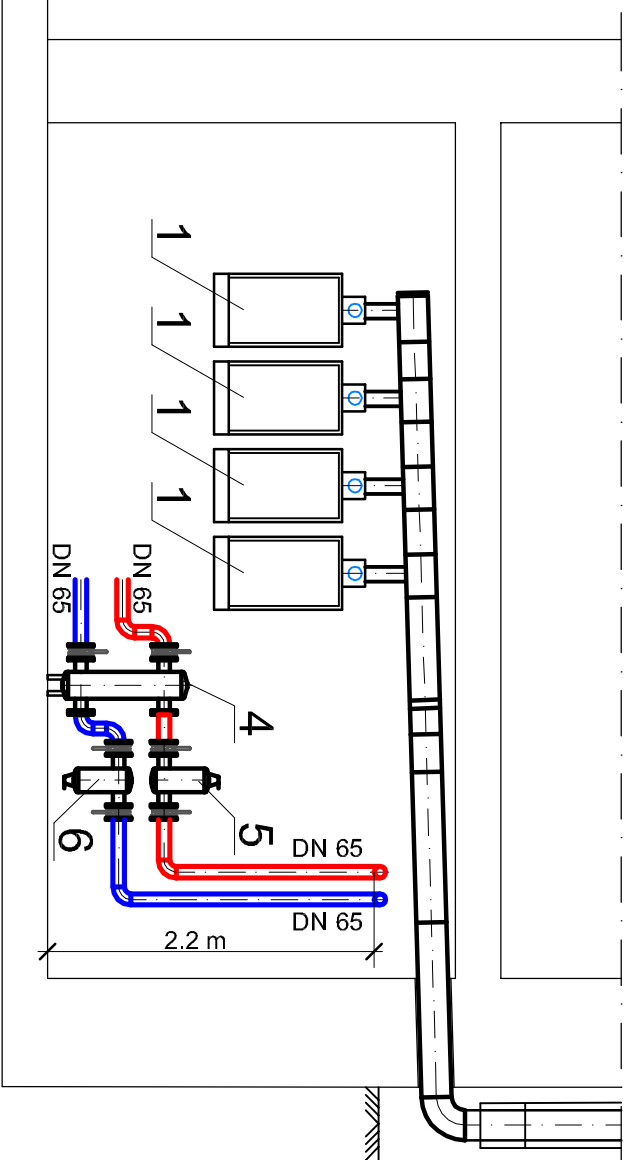


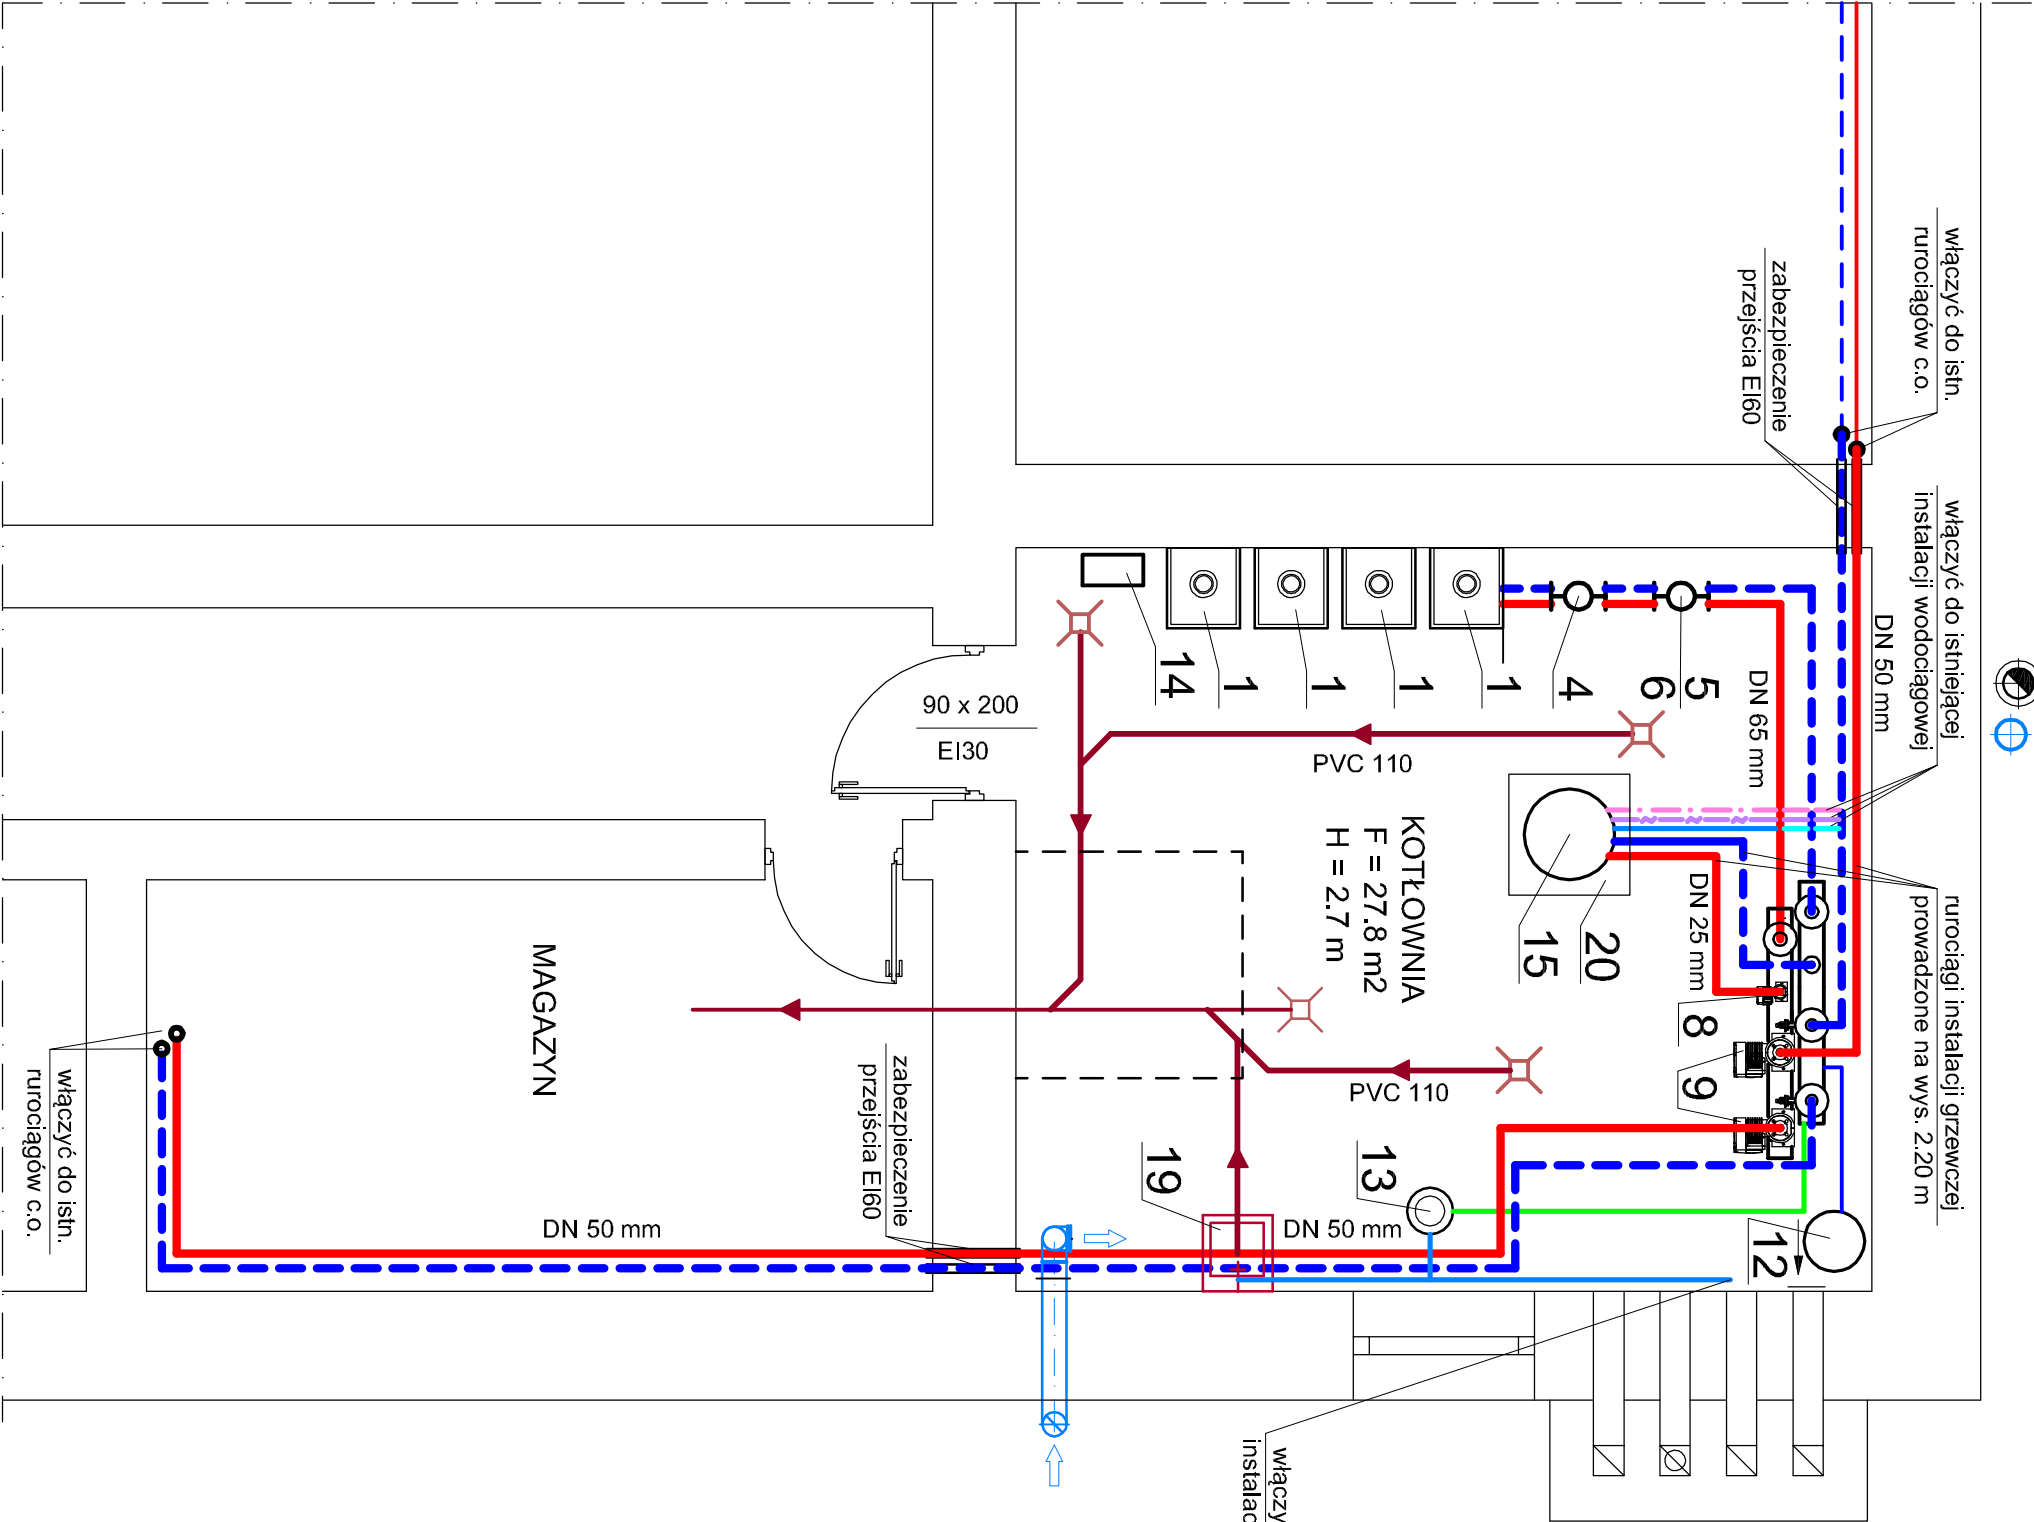

RUROCIĄGI W OBRĘBIE SPRZĘGŁA HYDRAULICZNEGO

Oznaczenia głównych urządzeń*	Ilość
1 Kocioł gazowy kondensacyjny Q = 60 kW	4 szt.
4 Sprężęto hydrauliczne 240 kW	1 kpl.
5 Separator mikropęcherzyków pow. dn 65 mm	1 kpl.
6 Separator zanieczyszczeń dn 65 mm	1 kpl.
8 Pompa obiegowa (istniejąca)	1 szt.
9 Pompa obiegowa MAGNA3 40-120 F	2 szt.
12 Przeponowe naczynie wzbiorcze Reflex 100 l	1 kpl.
13 Urządzenie do uzdatniania wody kotłowej	1 kpl.
14 Neutralizator kondensatu	1 kpl.
15 Podgrzewacz c.w. Domocel DLS 300 (istniejący)	1 kpl.
19 Zlew techniczny ze stali nierdzewnej	1 kpl.
20 Fundament pod podgrzewacz 0.8 x 0.8 x 0.3 m	

* - numeracja urządzeń - jak na rys. nr 5

Oznaczenia rurociągów:

- proj. rurociąg instalacji c.o. - zasilanie
- proj. rurociąg instalacji c.o. - powrót
- istn. rurociąg instalacji c.o. - zasilanie
- istn. rurociąg instalacji c.o. - powrót
- proj. rurociąg instalacji c.o. - zasilanie
- proj. rurociąg instalacji c.o. - powrót
- proj. rurociąg instalacji c.o. - zasilanie
- proj. rurociąg instalacji c.o. - powrót
- proj. rurociąg instalacji c.o. - zasilanie
- proj. rurociąg instalacji c.o. - powrót
- istniejący rurociąg kanalizacji sanitarnej



OBIEKT:	Szkoła Podstawowa nr 1, 43-438 Brenna ul. Leśnica 103	Biurowisko Projektów "INSTALECO"
INWESTOR:	Gmina Brenna, 43-438 Brenna ul. Wywolenia 77	mgr inż. Roman Zabdyr
TEMAT OPRAĆ:	Projekt techniczny modernizacji kotłowni gazowej - instalacja technologiczna	43-450 Ustron ul. Stafta 3a
TEMAT RYSUNKU:	Instalacja technologiczna - usytuowanie urządzeń	tel. kom. 602 809 973
PROJEKTANT:	mgr inż. Roman Zabdyr	e-mail: instaleco@o2.pl
Podpis:	Nr upr.:	Format:
B-B 44 / 76	B-B 44 / 76	A-3
Data:	05. 2026	Nr rys.:
Skala:	1 : 50	3