
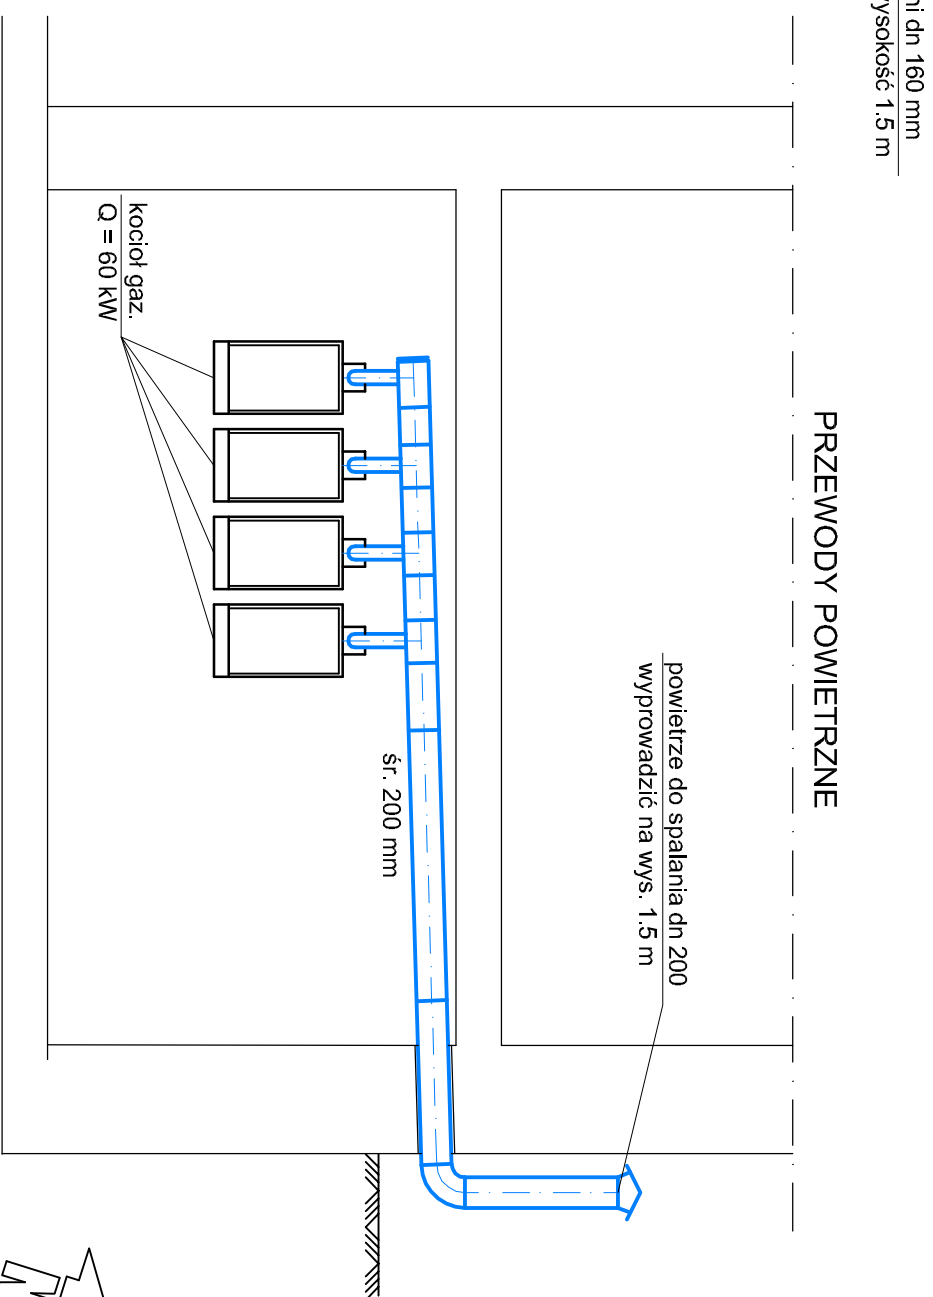
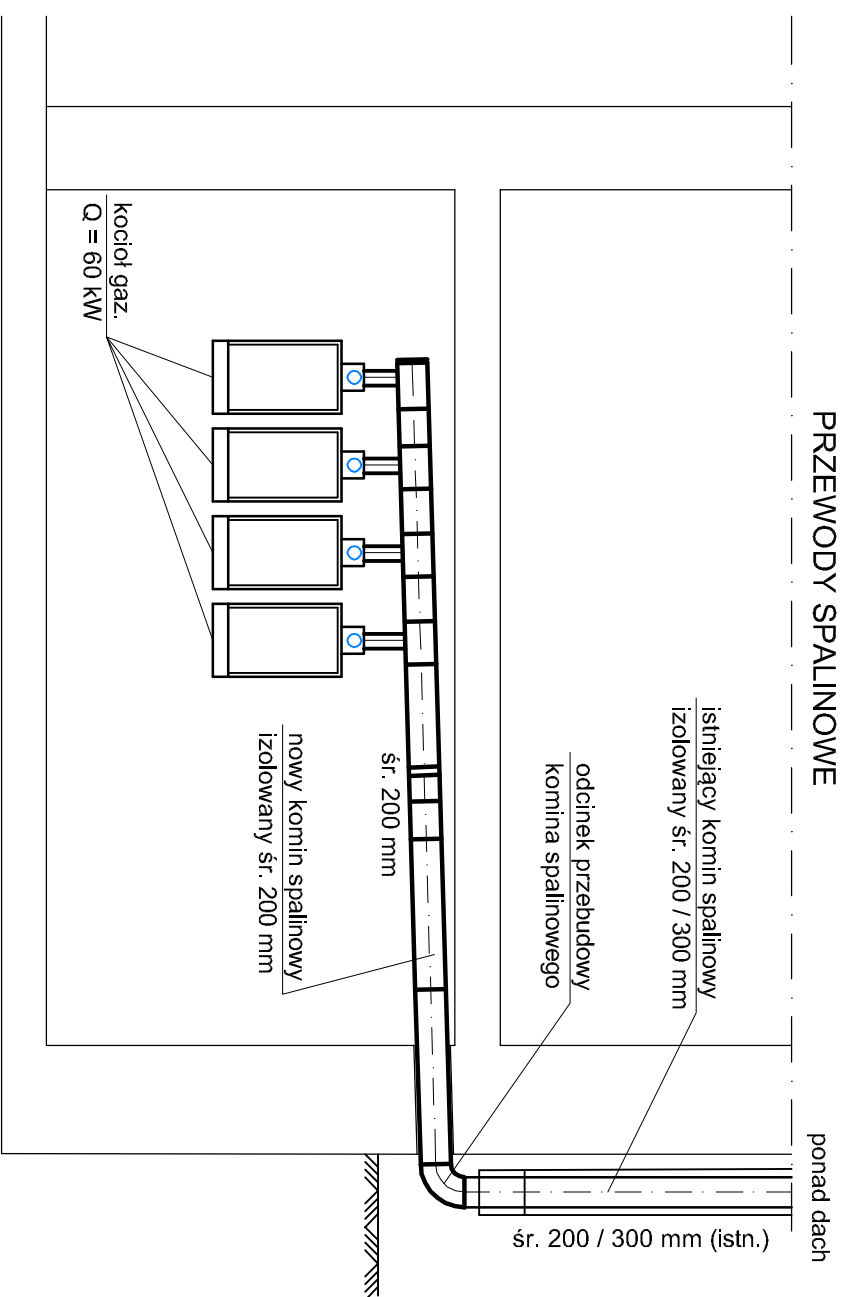


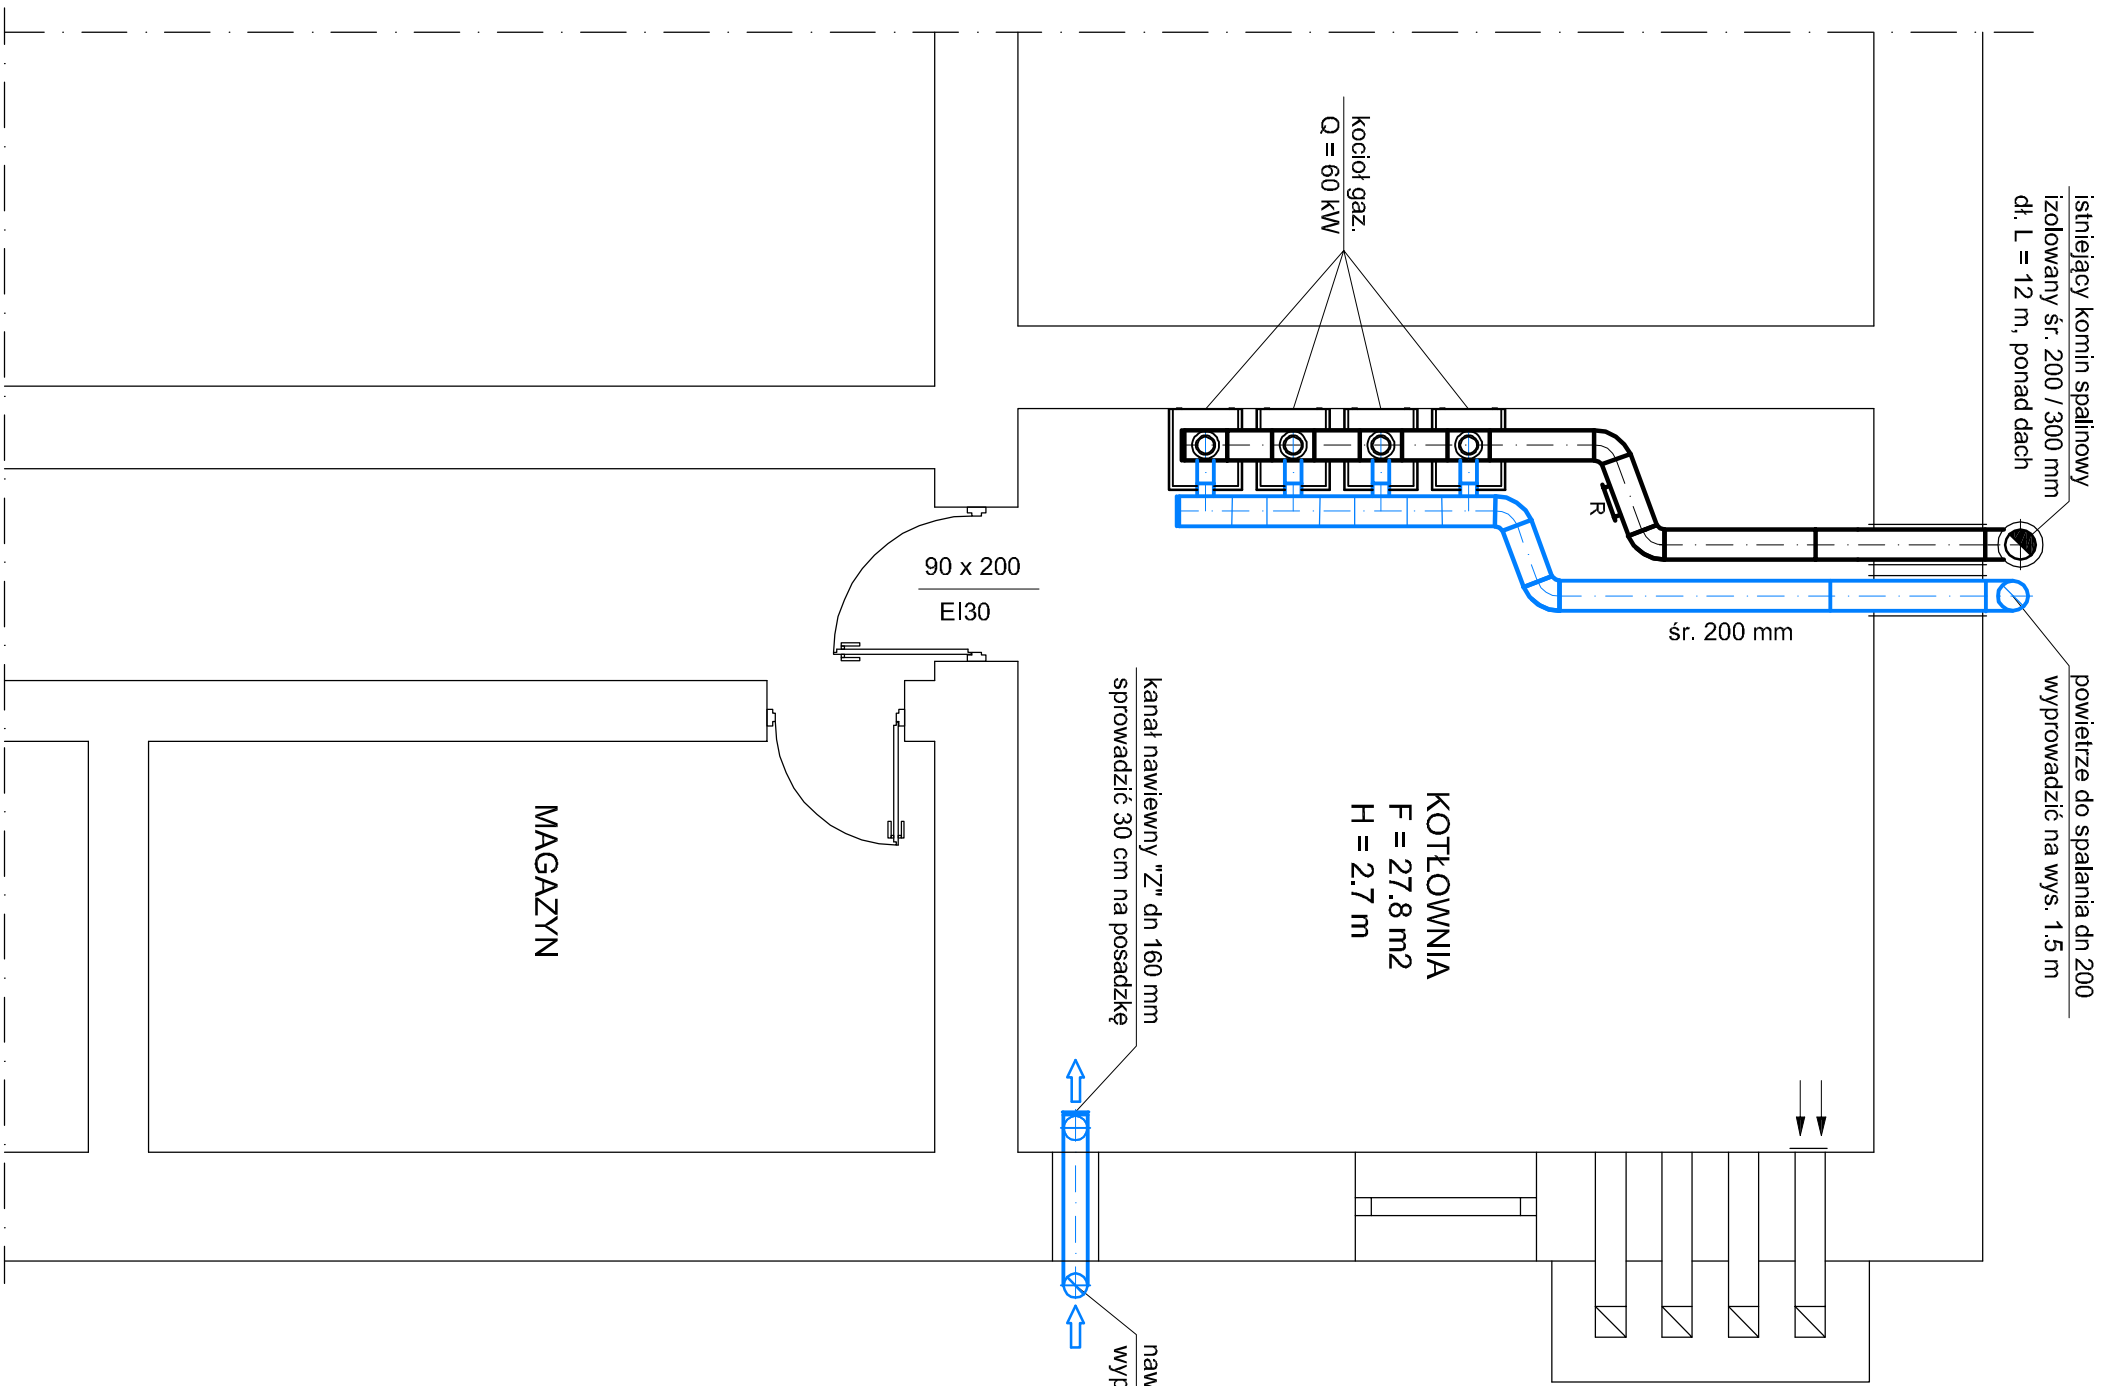

OBIEKT:	Szkoła Podstawowa nr 1, 43-438 Brenna ul. Leśnica 103			Biuro Projektów "INSTALECO" mgr inż. Roman Zabdyr 43-450 Ustron ul. Staffa 3a tel. kom. 602 809 973 e-mail: instaleco@o2.pl	
INWESTOR:	Gmina Brenna, 43-438 Brenna ul. Wywołania 77				
TEMAT OPRAĆ:	Projekt techniczny modernizacji kotłowni gazowej - instalacja technologiczna				
TEMAT RYSUNKU :	KOTŁOWNIA - Przewody spalinowe i nawiewne			Format:	A-3
PROJEKTANT:	mgr inż. Roman Zabdyr	Poprosi:	Nr upr.	B-B 44 / 76	Data: 06. 2026
				Skala: 1 : 50	4