


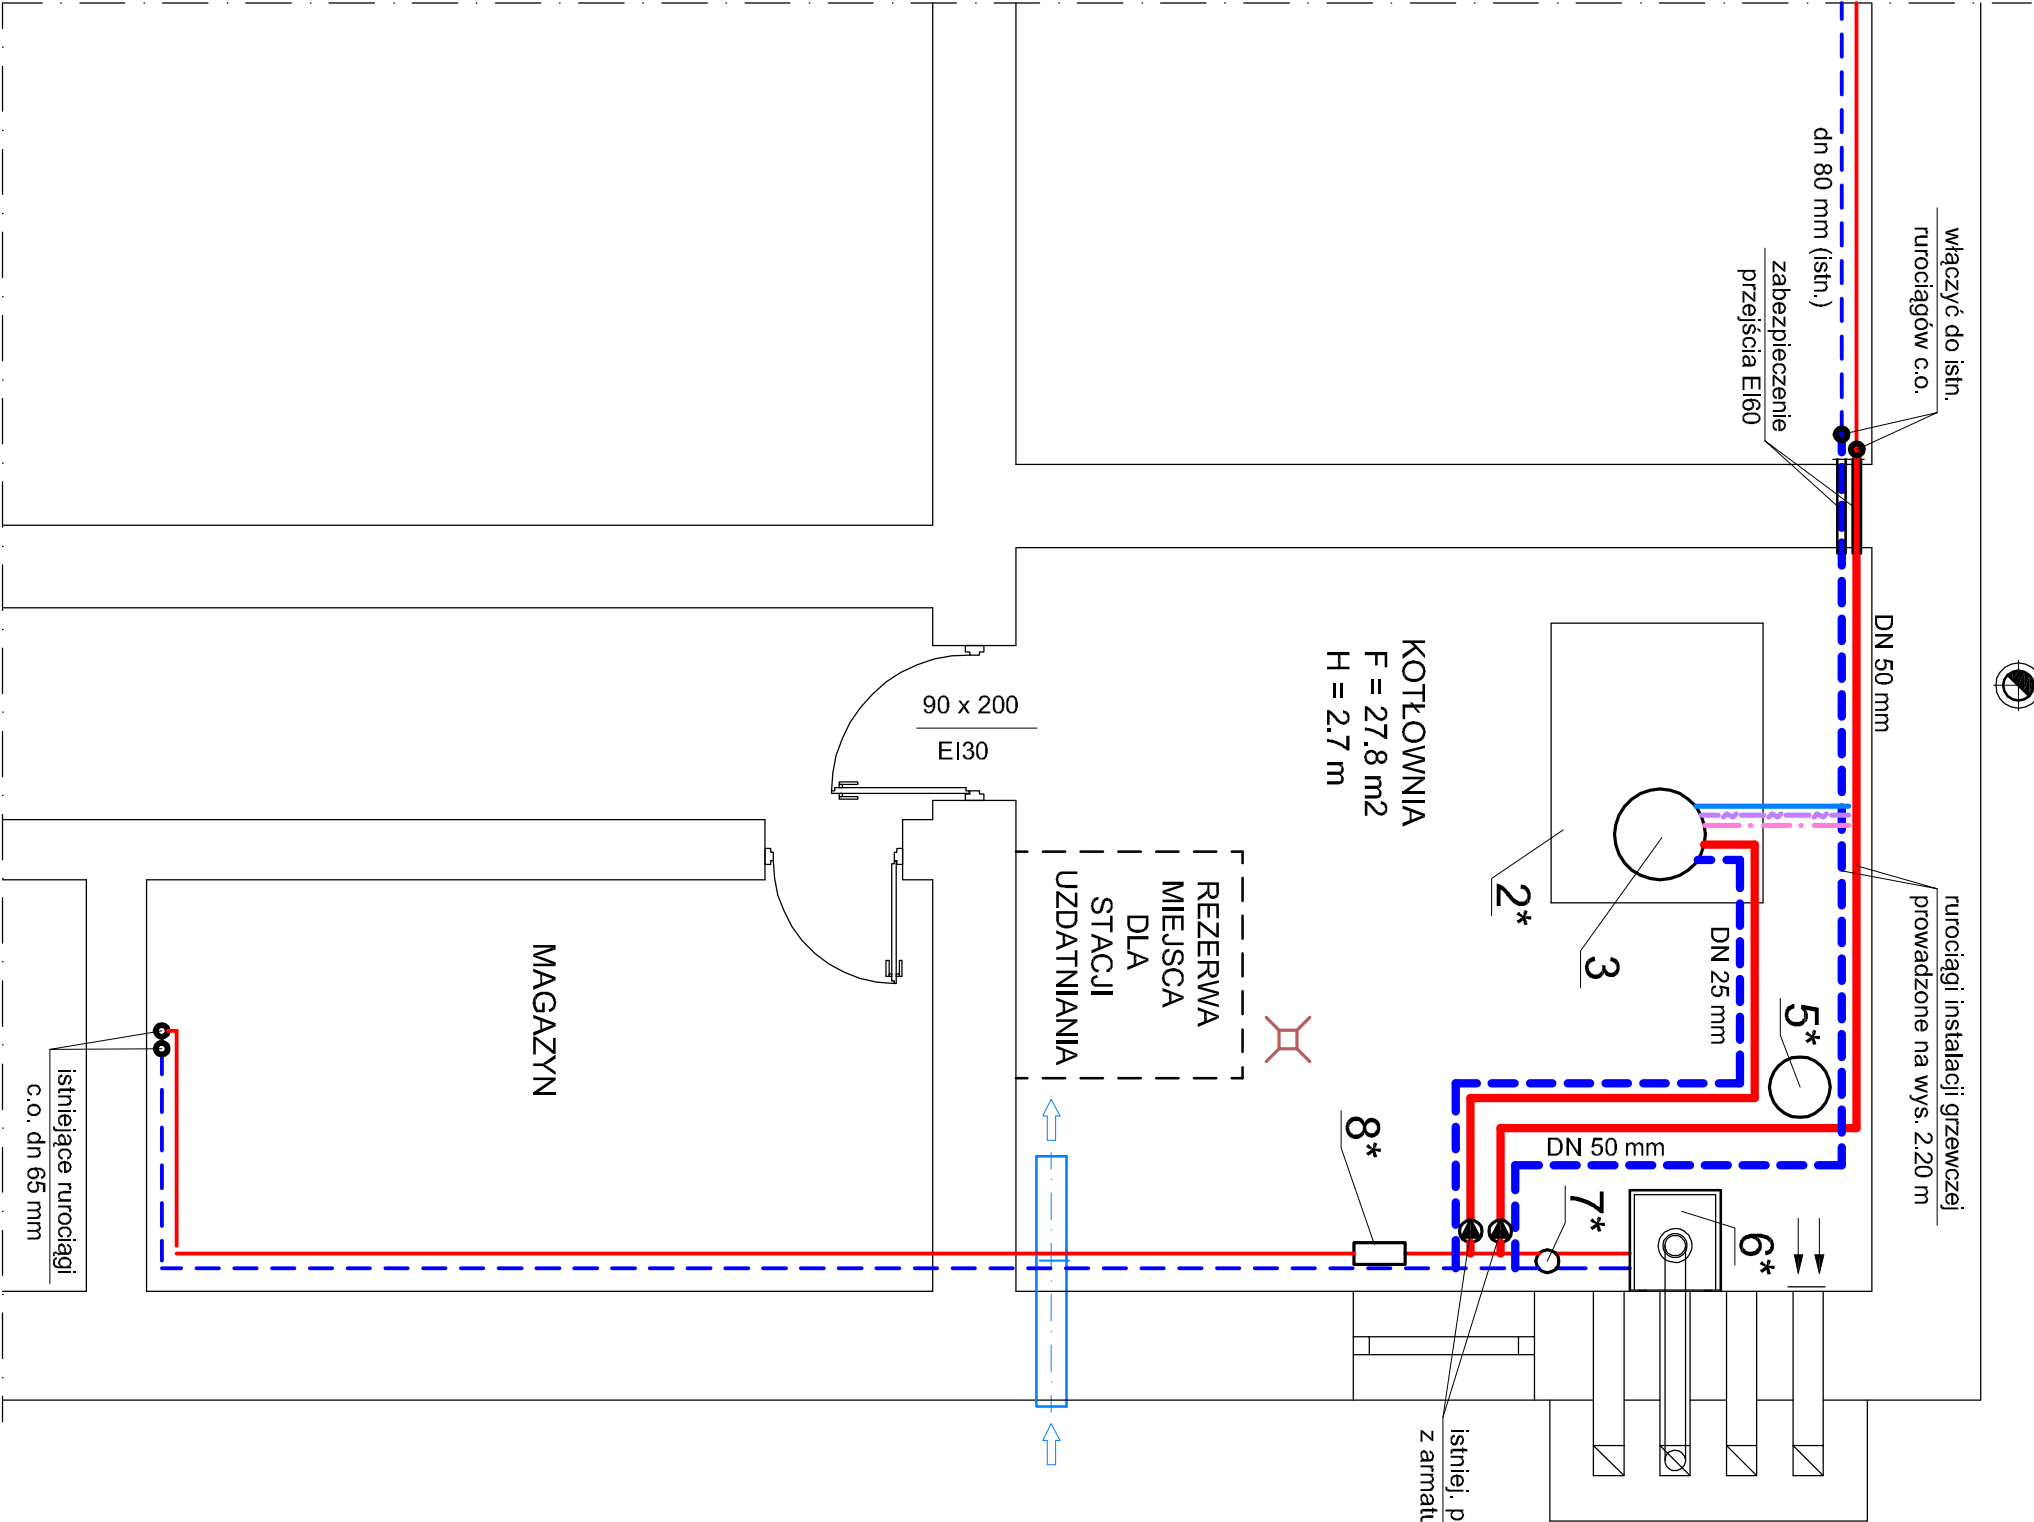

istniej. pompy obiegowe
z armaturą - z demontażu

Urządzenia do wykorzystania	
3	Podgrzewacz c.w. z pompami i armaturą
5*	Naczynie wzbiorcze Reflex 80 l.
6*	Kocioł kondensacyjny AMC 115
7*	Sprężęto hydrauliczne
8*	Pompa obiegowa c.o. wraz z armaturą
9*	Nawiew - rura stalowa śr. 200 mm

Uwagi:

- a) do czasu ukończenia robót budowlanych przewiduje się czasowe podłączenie kotła wiszącego AMC 115 do przygotowania c.w.u. w podgrzewaczu Domocel DLS 300, wykorzystując istniejące pompy: obiegową i cyrkulacyjną
- b) za sprzęgiem hydraulicznym projektuje się także awaryjne podłączenie nowej części szkoły do kotła wiszącego AMC 115
- c) część wykonanych rurociągów (wg punktu "b") należy wykorzystać w docelowej realizacji instalacji technologicznej kotłowni



OBIEKT:	Szkoła Podstawowa nr 1, 43-438 Brenna ul. Leśnica 103	Biuro Projektów "INSTALECO"	
INWESTOR:	Gmina Brenna, 43-438 Brenna ul. Wywolenia 77	mgr inż. Roman Zabdyr	
TEMAT OPRAC:	Projekt techniczny modernizacji kotłowni gazowej - instalacja technologiczna	43-450 Ustron ul. Stafta 3a	
TEMAT RYSUNKU:		tel. kom. 602 809 973	
PROJEKTANT:	mgr inż. Roman Zabdyr	e-mail: instaleco@o2.pl	
Tymczasowe podłączenie instalacji c.w.u. oraz c.o.		Format: A-3	Nr rys. 6
Podpis:		Nr upr. B-B 44 / 76	Skala: 1 : 50
Data:		06. 2026	