


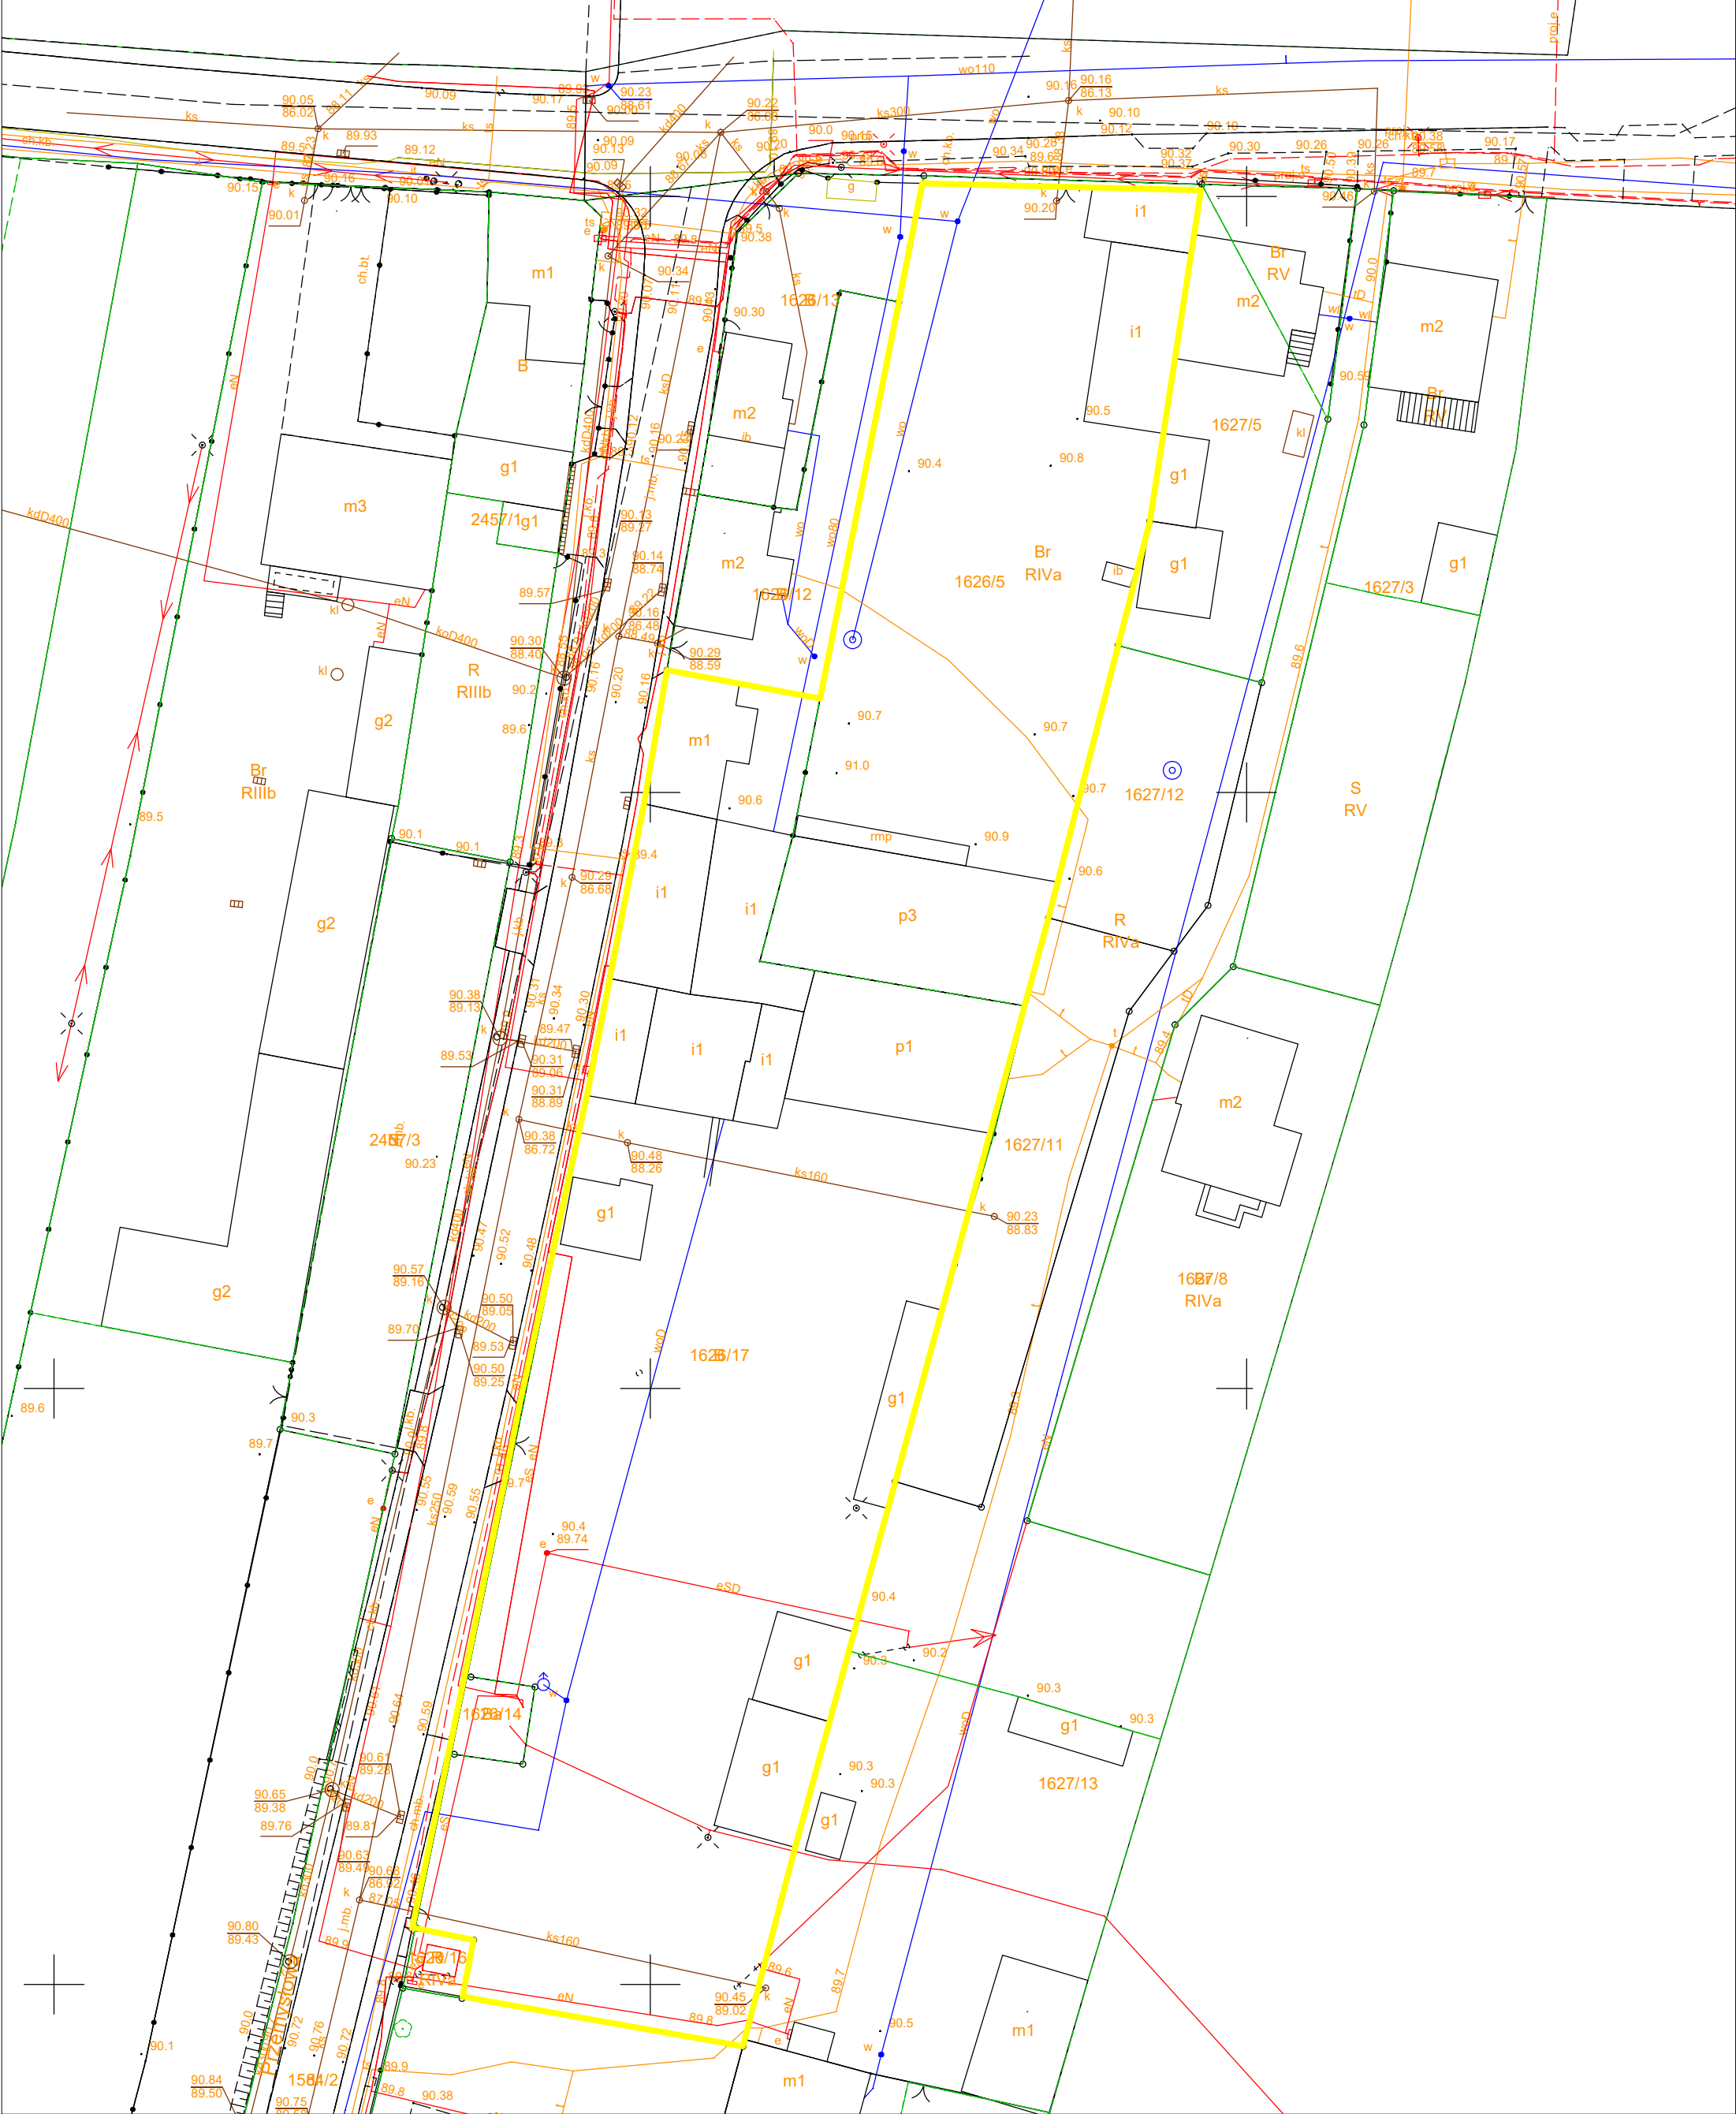

zakres opracowania

Przedsiębiorstwo Usługowo Handlowe Trans-Gaj s.c.			
TRANS GAJ GOŚCINIA - PRACA - TERENY ZIELONE		ul. Zagórska 16, 62-500 Konin tel. 601 715 052, Fax: (63) 2441288 REGON: 301069243 NIP: 665-290-00-52 e-mail: transgajpw@interia.pl	
TYTUŁ RYSUNKU: Rewitalizacja terenu i utworzenie Eko Parku przy budynku po byłym młynie gospodarczym i punkcie selektywnej zbiórki odpadów komunalnych w Zagórowie - ZAKRES OPRACOWANIA			
INWESTOR: Gmina Zagórow			
ADRES INWESTYCJI: Zagórow ul. Lidmanowskiego i ul. Przemysłowa			
PROJEKTANT: mgr inż. Jacek Grabarczyk		PODPIS	
PROJEKTANT: mgr inż. arch. kraj. Liliana Nowicka		PODPIS	
BRANŻA: ZIELEN	SKALA: 1:500	FORMAT: A3	NUMER RYSUNKU: 1

PROJEKT CHRONIONY USTAWĄ O PRAWACH AUTORSKICH, WSZELKIE PRAWA ZASTRZEŻONE.