


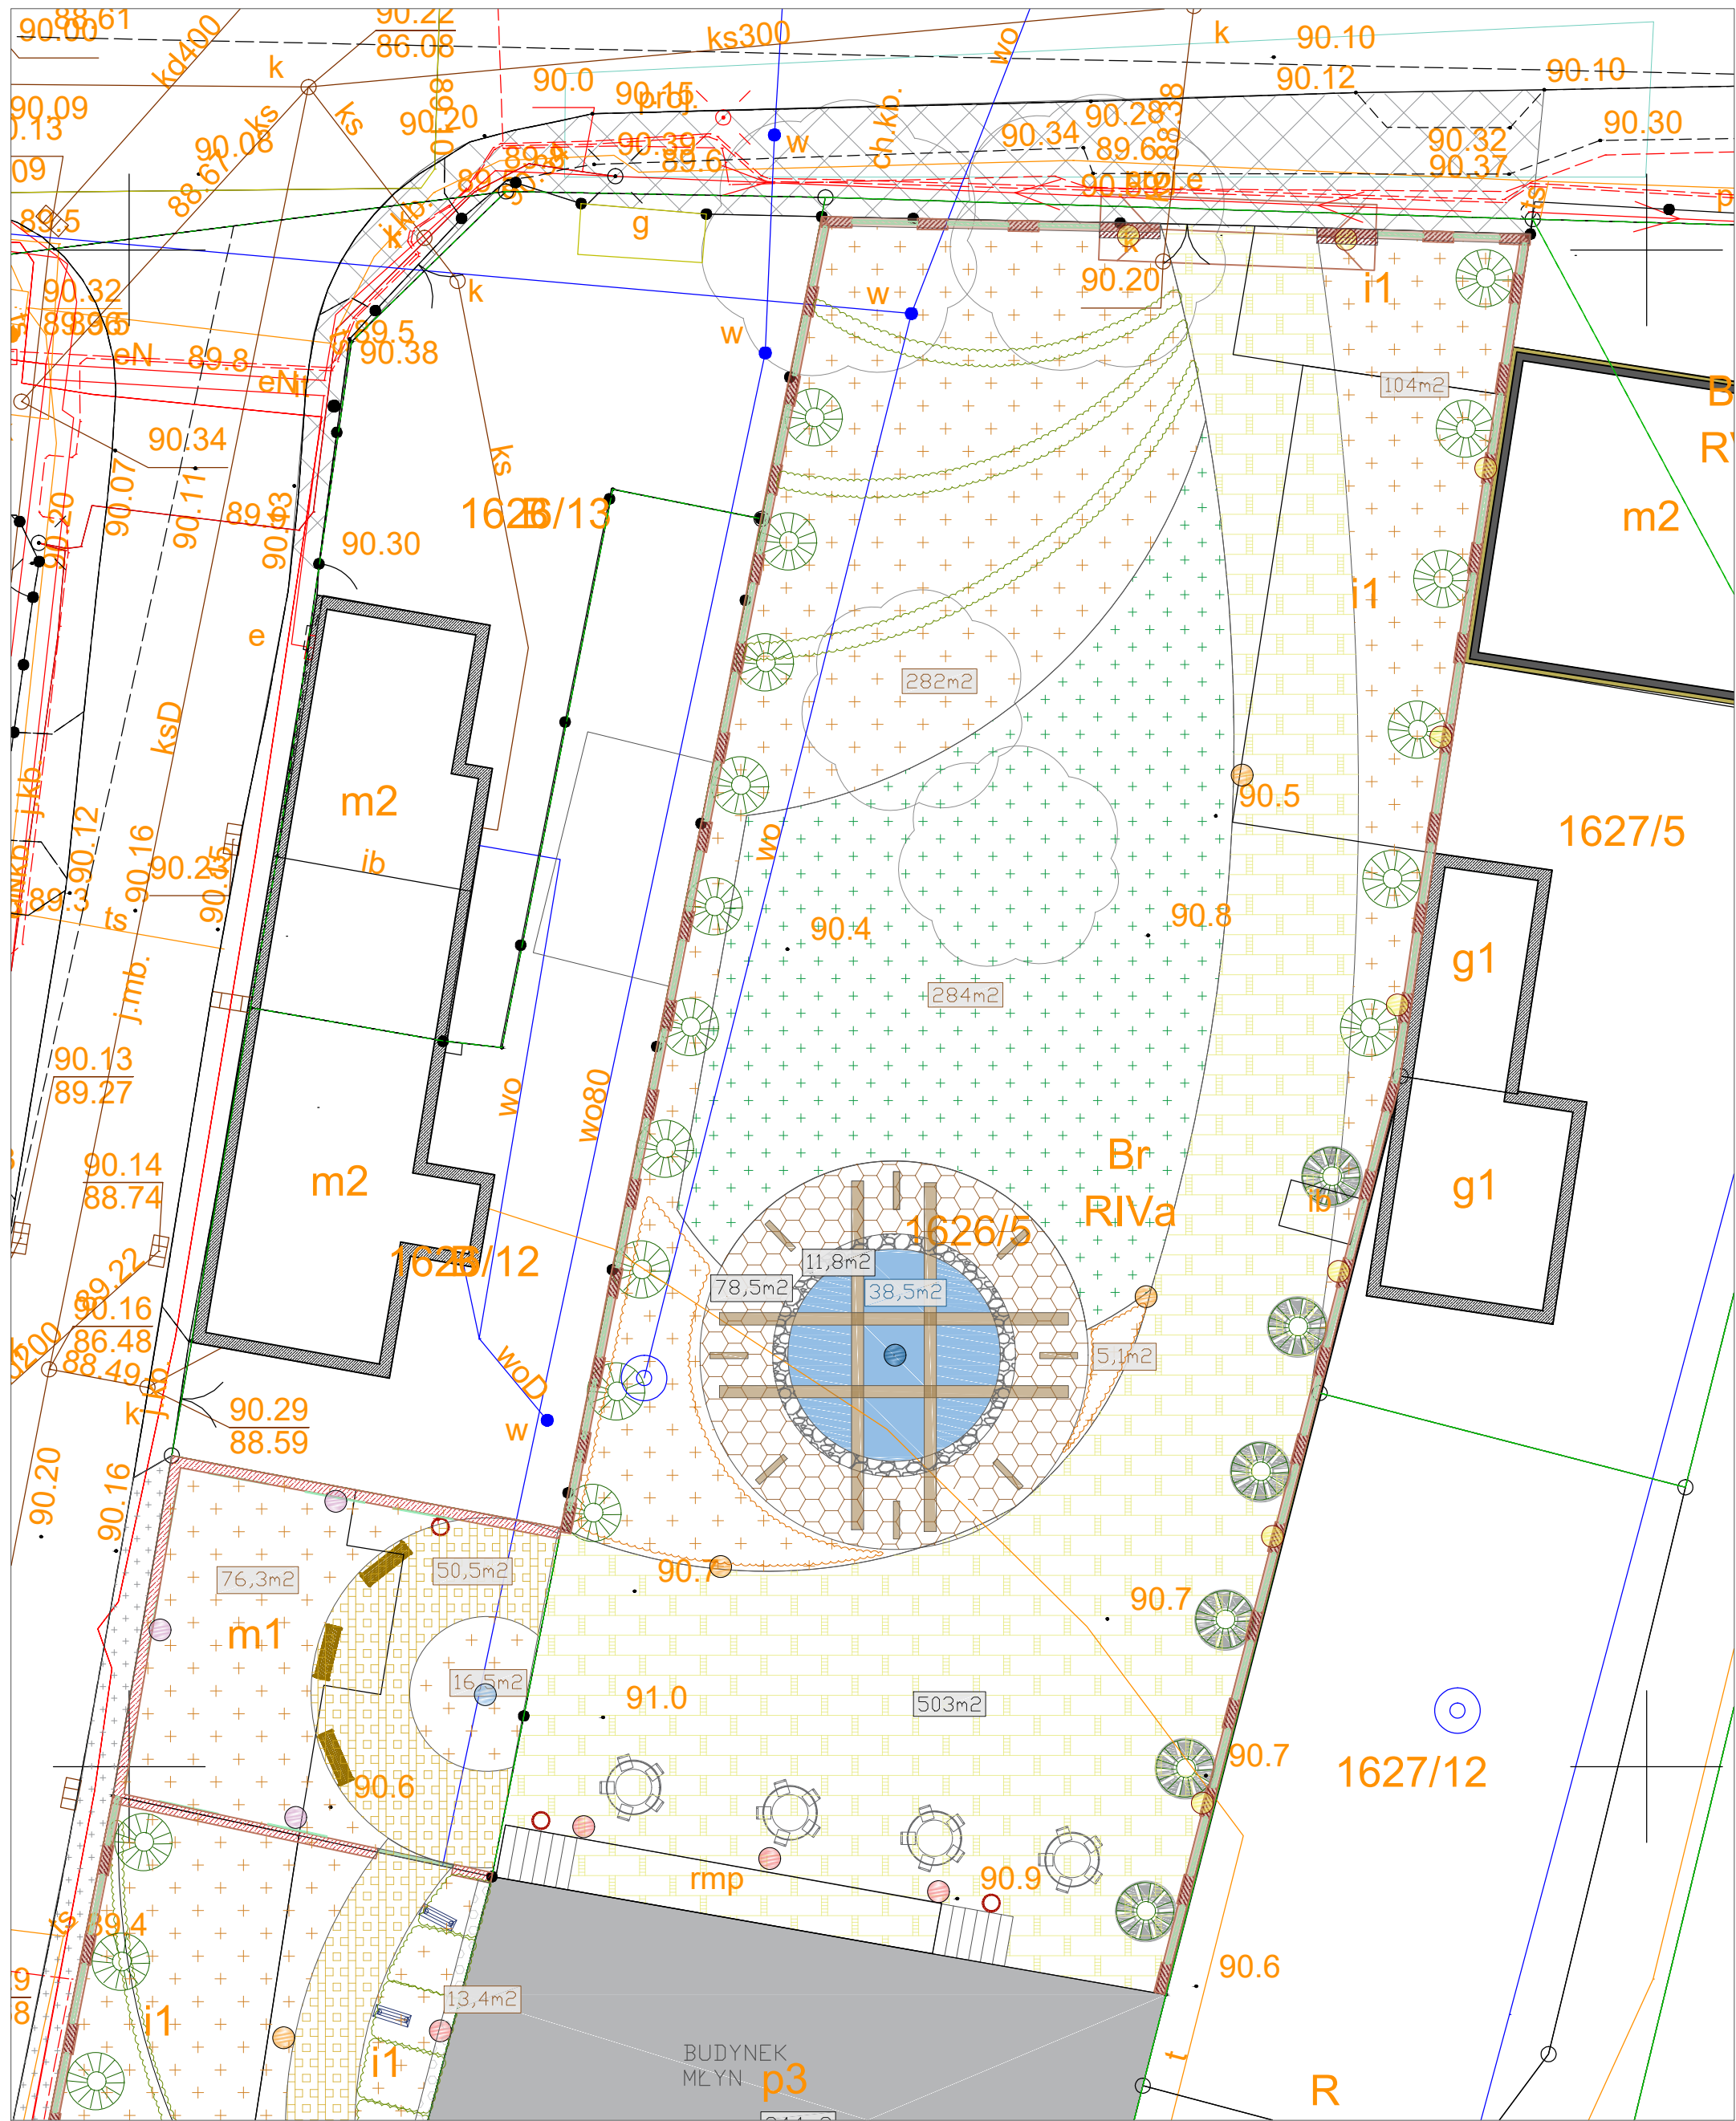

LEGENDA

Obszar 1 - Ogród frontowy

- Nawierzchnia istniejąca - kostka brukowa
- Nawierzchnia istniejąca - asfaltowa ścieżka
- Nawierzchnia istniejąca - trawnik
- Trawniki
- Nawierzchnia na rabatach- zrebki
- Kostka ekologiczna
- Nawierzchnia HanseGrand®
- Ogrózenie ceglane, drewniane przęsta, 1 brama
- Krata na pnącze x8szt
- Ścianka ceglana 2,5m wys, 35cm szer

Ławki x3szt

Kosze x3szt

Furta ogrodowa x1szt

Krata pod drzewa x6

Fontanna z elementami drewnianymi i kamiennymi

Zestaw mebli ogrodowych z parasolem x4szt

Oświetlenie terenu

- Lampa oświetlająca fontannę x1szt
- Lampa reflektor x3szt
- Lampa solarna parkowa x3szt
- Lampa kula x1szt
- Lampa na słupkach ogrodzeniowych x8szt
- Oświetlenie solarne budynku x3szt

Roślinność

- Drzewa liściaste
- Krzewy liściaste
- Trawy
- Byliny/ziola
- Drzewa istniejące

Przedsiębiorstwo Usługowo Handlowe Trans-Gaj s.c.

TRANS-GAJ

ul. Zagórska 16, 62-500 Konin
tel. 601 715 052, Fax. (63) 2441288
REGON: 301069243 NIP: 665-290-00-52
e-mail: transgajpw@interia.pl

TYTUŁ RYSUNKU:
Rewitalizacja terenu i utworzenie Eko Parku przy budynku po byłym młynie gospodarczym i punkcie selektywnej zbiórki odpadów komunalnych w Zagórówie
-Ogród frontowy ZAGOSPODAROWANIE TERENU

INWESTOR:
Gmina Zagórów

ADRES INWESTYCJI:
Zagórów
ul. Lidmanowskiego i ul. Przemysłowa

PROJEKTANT:
mgr inż. Jacek Grabarczyk

PROJEKTANT:
mgr inż. arch. kraj. Liliana Nowicka

BRANŻA:
ZIEMIENIARSTWO

SKALA:
1:200

FORMAT:
A3

NUMER RYSUNKU:
3

PROJEKT OCHRONIONY USTAWĄ O PRAWACH AUTORSKICH, WISIELSKIE PRAWA ZAŚRZECZONE