


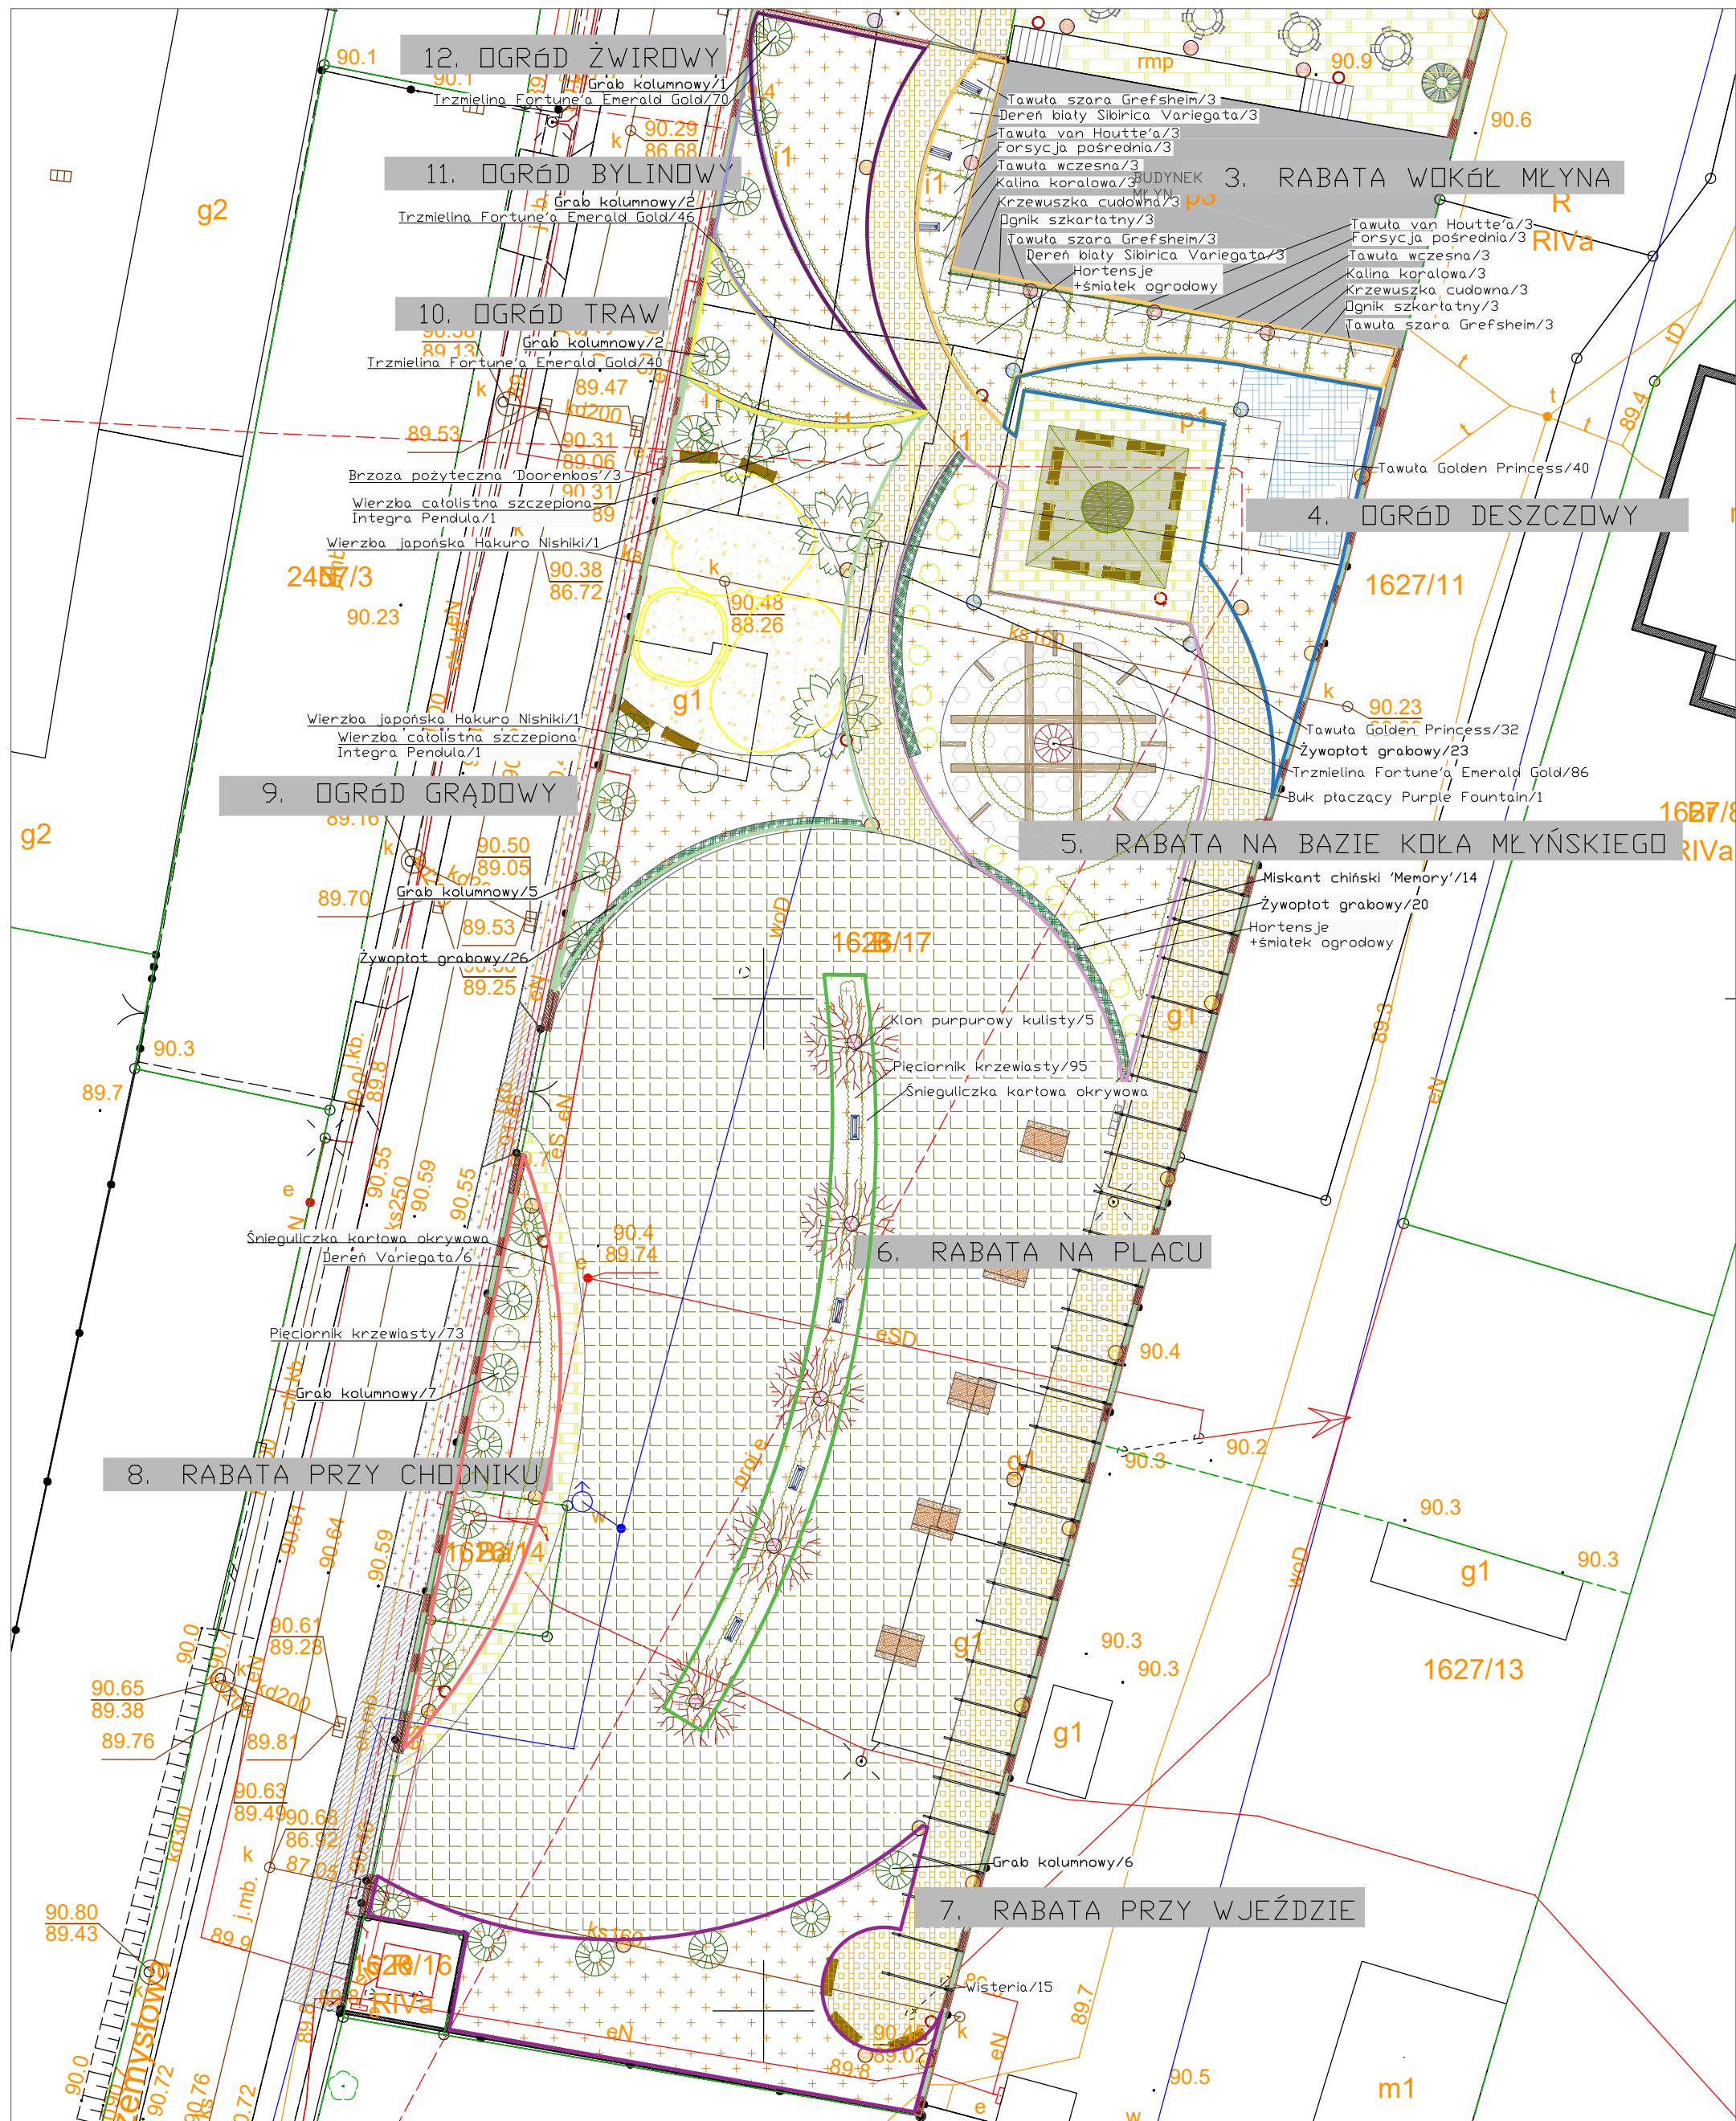

LEGENDA

Obszar 2 - Ogród funkcjonalno-użytkowy

- Nawierzchnia istniejąca - kostka brukowa
- Nawierzchnia istniejąca - asfaltowa ścieżka
- Nawierzchnia istniejąca - trawnik
- Nawierzchnia na rabatach - żwir
- Nawierzchnia HanseGrand®
- Nawierzchnia bezpieczna Placu zabaw - piasek
- Nawierzchnia rabaty i opaski - kamień płukany
- Nawierzchnia placu z eko kraty
- Kostka ekologiczna
- Ogród deszczowy

- Ogrodzenie istniejące
- Ogrodzenie ceglane, drewniane przęsła, 2 bramy
- Ławostoly x5szt
- Kosz do segregacji odpadów x1szt
- Tablice edukacyjne x7szt
- Tężnia solankowa
- Kosze x6szt
- Ławki x15szt
- Rabata „kółko młyńskie”

Podział na strefy

- 3. Rabata wokół młyna
- 4. Ogród deszczowy
- 5. Rabata na bazie koła młyńskiego
- 6. Rabata na placu
- 7. Rabata przy wjeździe
- 8. Rabata przy chodniku
- 9. Ogród traw
- 10. Ogród bylinowy
- 11. Ogród żwirowy
- 12. Ogród żwirowy

Roślinność

- Drzewa liściaste
- Krzewy liściaste
- Trawy
- Byliny/ziota
- Drzewa istniejące
- Barwinek/10
- Nazwa rośliny/ilość sztuk

Przedsiębiorstwo Usługowo Handlowe Trans-Gaj s.c.

TRANS-GAJ

ul. Zagórska 16, 62-500 Konin
tel. 601 715 052, Fax. (63) 2441288
REGON: 301069243 NIP: 665-290-00-52
e-mail: transgajpw@interia.pl

TYTUŁ RYSUNKU:
Rewitalizacja terenu i utworzenie Eko Parku przy budynku po byłym młynie gospodarczym i punkcie selektywnej zbiórki odpadów komunalnych w Zagorowie
-Ogród funkcjonalno użytkowy ZAGOSPODAROWANIE ZIELENI

INWESTOR:
Gmina Zagórz

ADRES INWESTYCJI:
Zagórz
ul. Lidmanowskiego i ul. Przemysłowa

PROJEKTANT:
mgr inż. Jacek Grabarczyk

PROJEKTANT:
mgr inż. arch. kraj. Liliana Nowicka

BRANŻA:
ZIELENI

SKALA:
1:300

FORMAT:
A3

NUMER RYSUNKU:
6

PROJEKT OCHRONIONY USTAWĄ O PRAWACH AUTORSKICH, WISIELSKIE PRAWA ZASTRZEŻONE