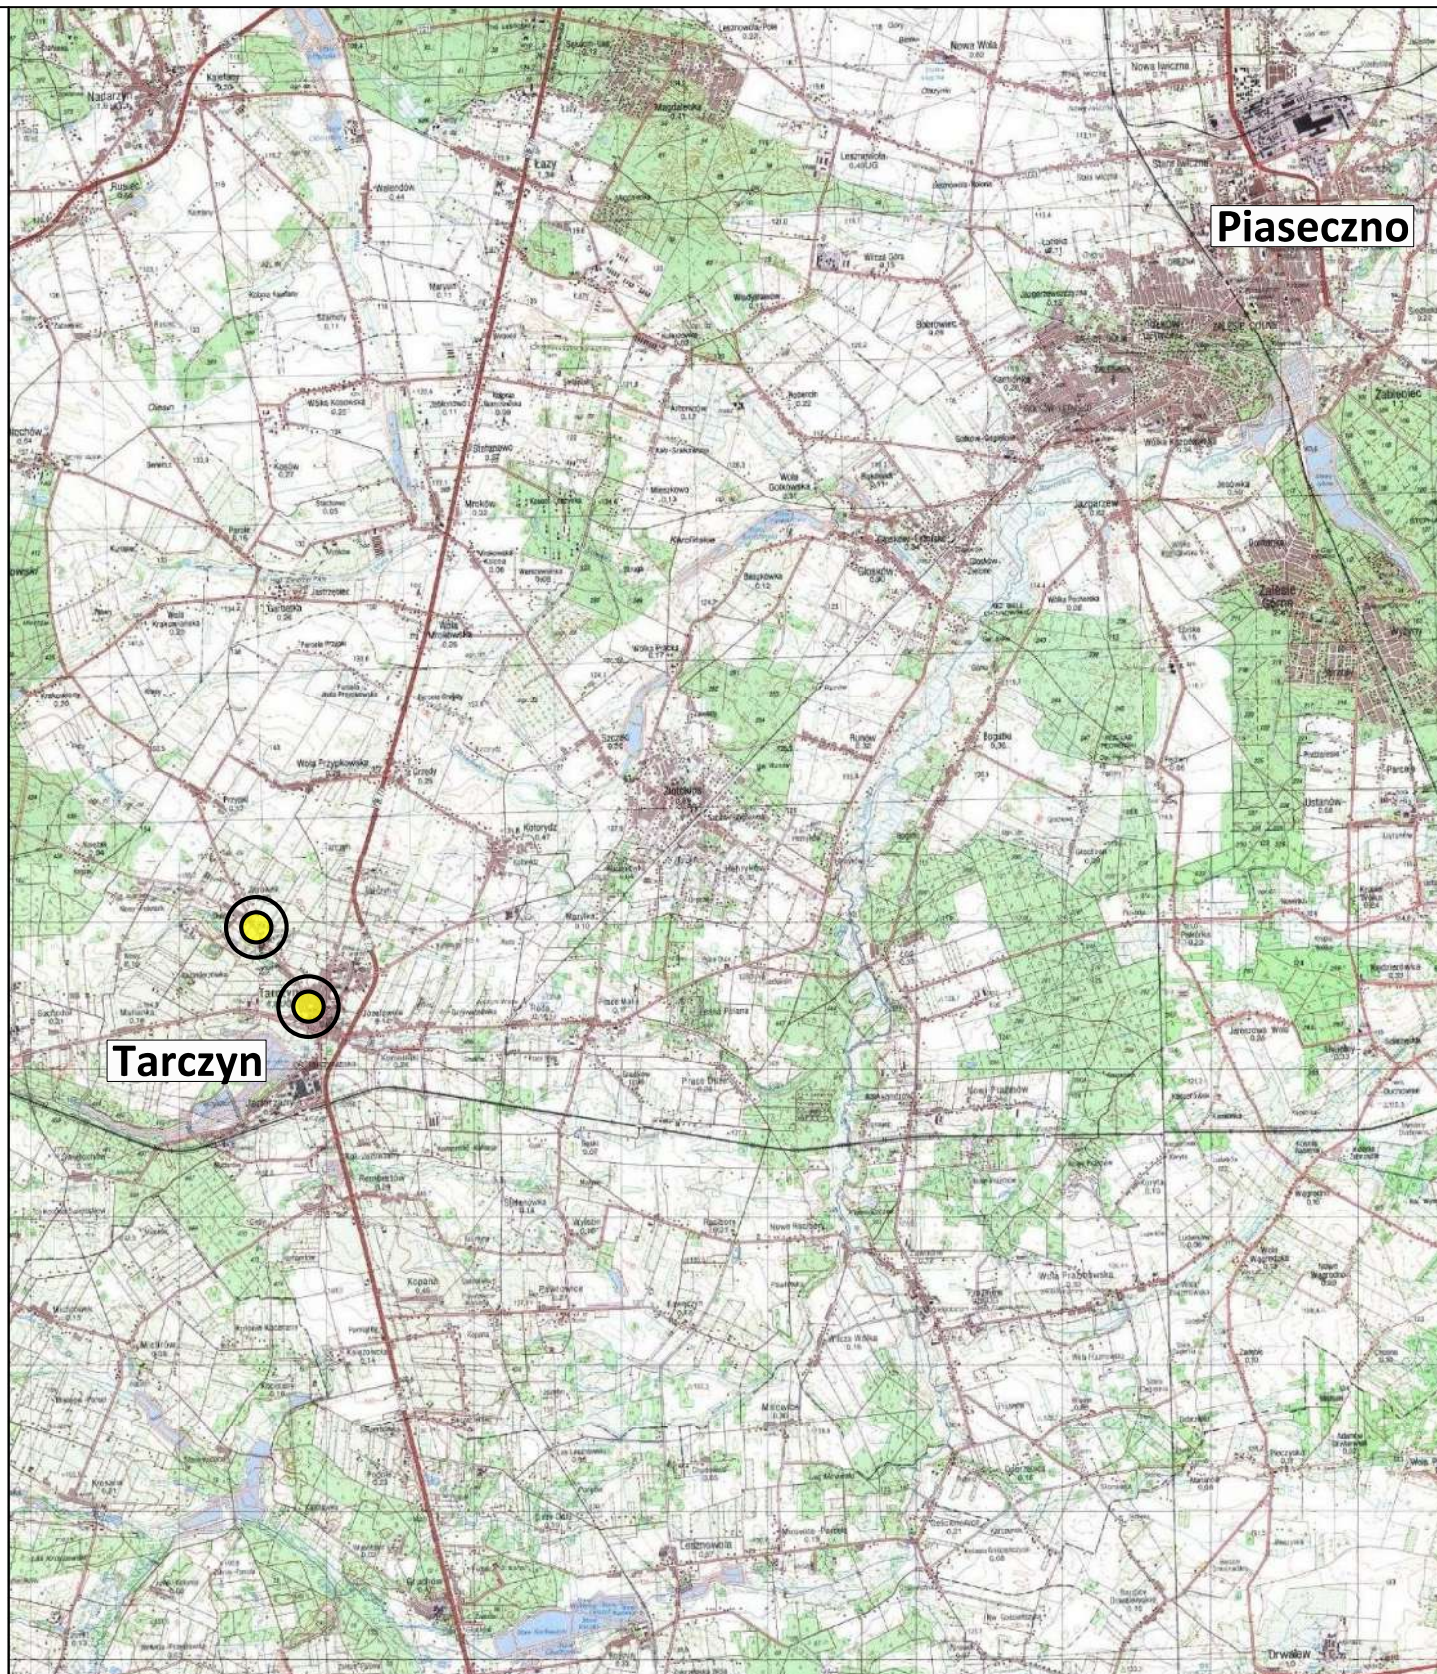


lokalizacja inwestycji

Autor: BIURO PROJEKTOWE Marcin Zagojski ul. Josepha Conrada 8 lok. 75 01-922 Warszawa		Inwestor:  Zarząd Powiatu Piaseczyńskiego ul. Chyliczkowska 14 05-500 Piaseczno	
Nazwa inwestycji: Remont drogi powiatowej nr 2857W (ul. Błońska) w gminie Tarczyn na odcinkach od ul. Warszawskiej do ulicy Klonowej w Tarcynie oraz od ul. Gawarskiego w Tarcynie do ronda w Janówku			
Faza opracowania: PROJEKT ZGŁOSZENIOWY		Branża: DROGI	
Nazwa rysunku: Plan orientacyjny		Data: 05.2026 r.	Nr rysunku: PZ.1
		Skala: 1:50000	
Branża	Stanowisko	Imię i nazwisko	
Drogi	Projektant	mgr inż. Marcin Zagojski	
		Uprawnienia	Podpis
		MAZ/0045/POOD/13	