


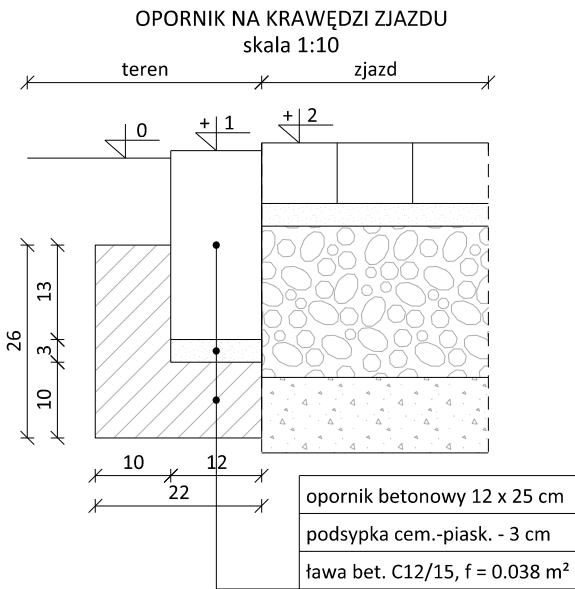
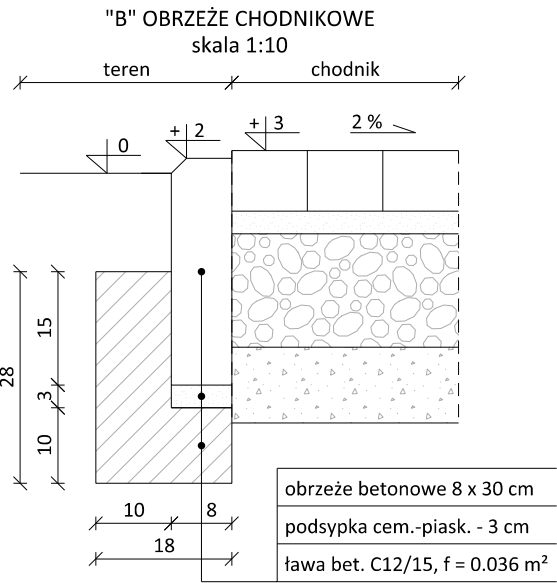
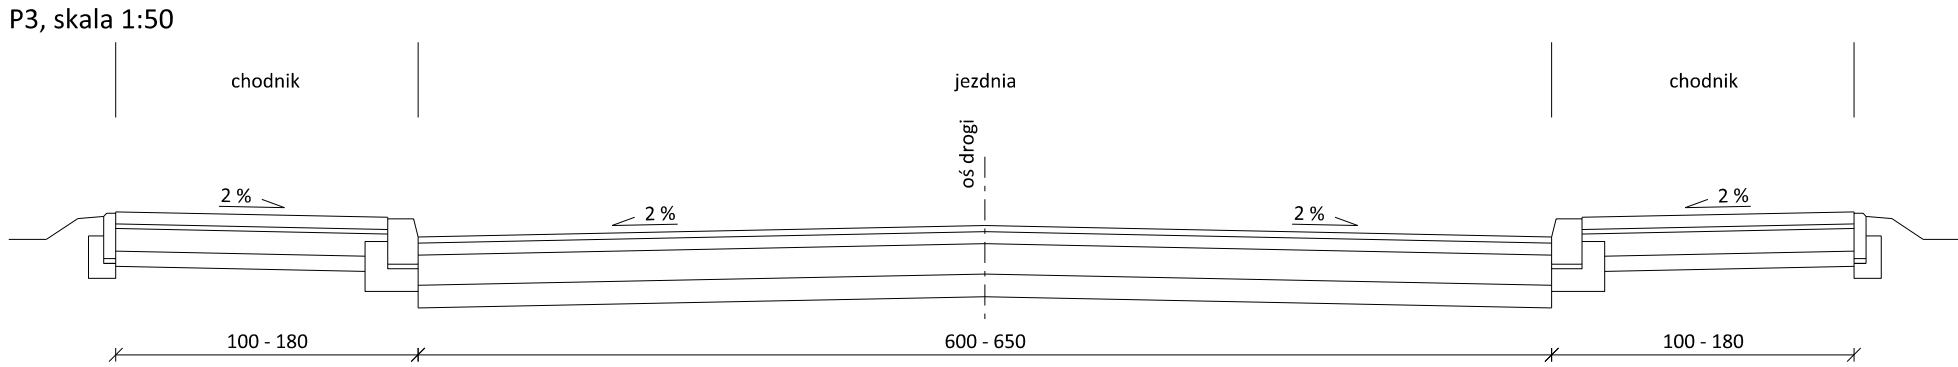
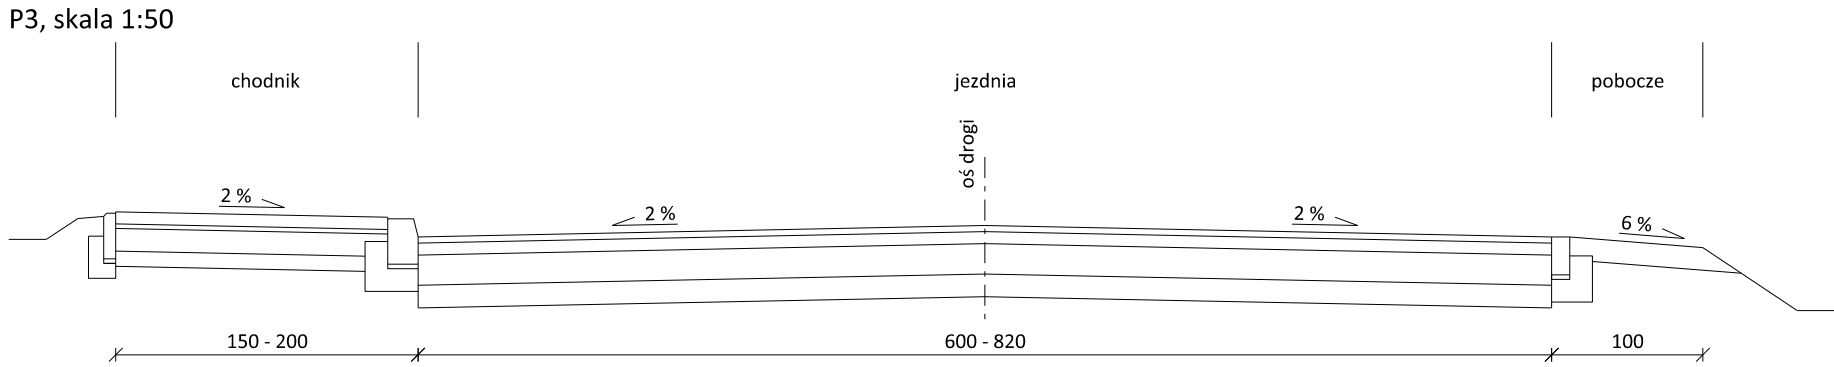


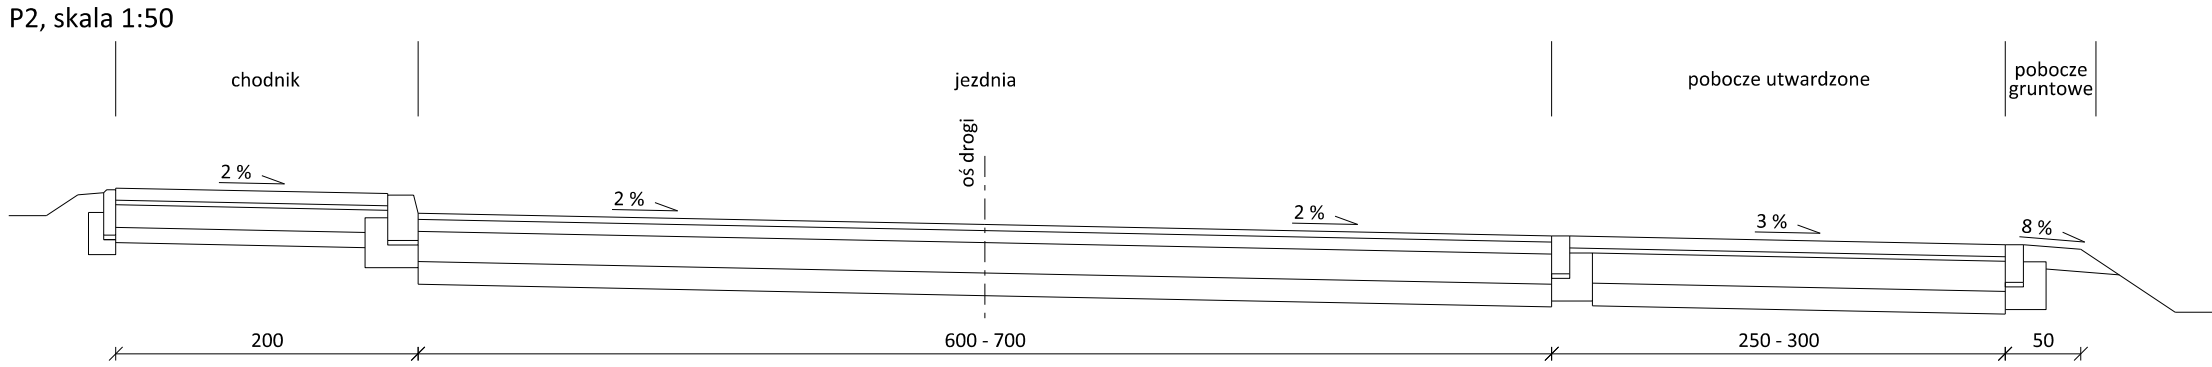


KONSTRUKCJA NAWIERZCHNI ZJAZDU /
POBOCZA UTWARDZONEGO
skala 1:10

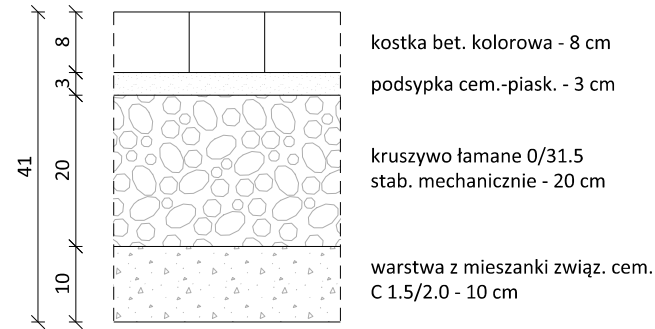


KONSTRUKCJA NAWIERZCHNI JEZDNI
KR2, skala 1:10

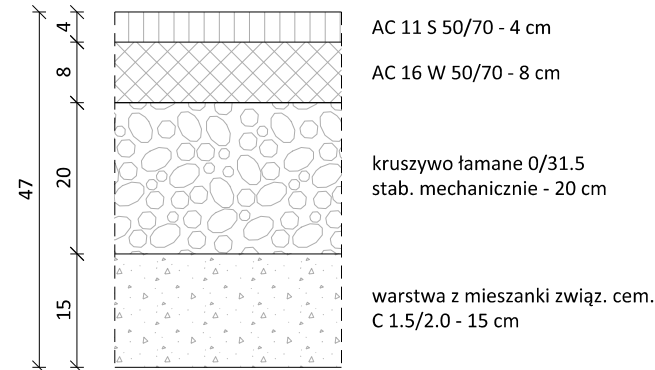


KONSTRUKCJA NAWIERZCHNI CHODNIKA
skala 1:10

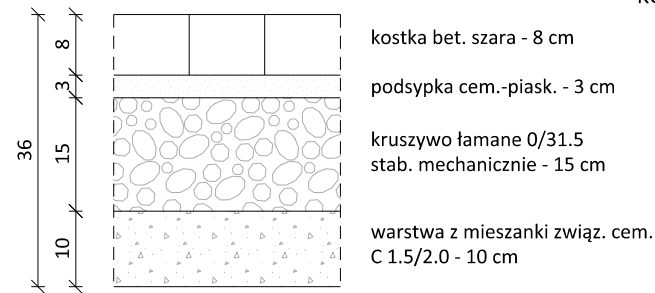

KONSTRUKCJA NAWIERZCHNI POBOCZA GRUNTOWEGO
skala 1:10

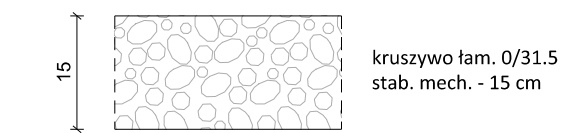


"A" KRAWĘŻNIK WYSTAJĄCY I OBNIŻONY
skala 1:10

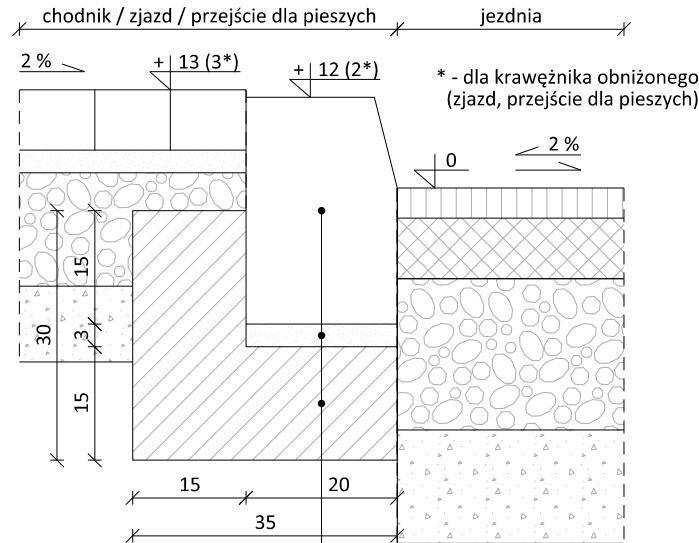

* - dla krawężnika obniżonego
(zjazd, przejście dla pieszych)

krawężnik betonowy 20 x 30 cm
podsypka cem.-piask. - 3 cm
ława bet. C12/15, f = 0.080 m²

"C" OPORNIK NA KRAWĘDZI JEZDNI
skala 1:10

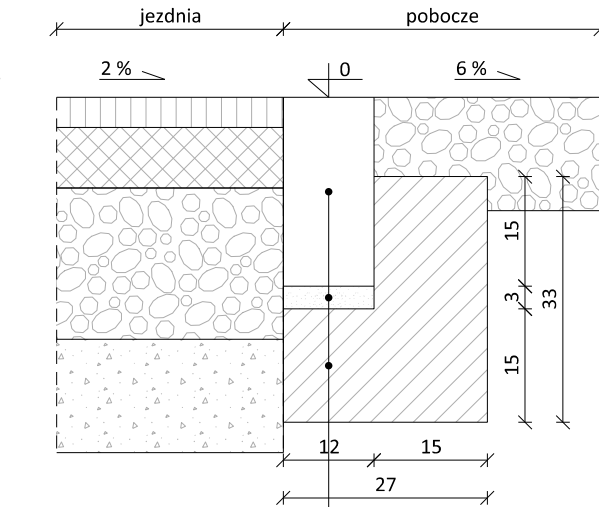

opornik betonowy 12 x 25 cm
podsypka cem.-piask. - 3 cm
ława bet. C12/15, f = 0.067 m²

Autor: BIURO PROJEKTOWE Marcin Zagojski ul. Josepha Conrada 8 lok. 75 01-922 Warszawa		Inwestor:  Zarząd Powiatu Piaseczyńskiego ul. Chylickowska 14 05-500 Piaseczno	
Nazwa inwestycji: Remont drogi powiatowej nr 2857W (ul. Błońska) w gminie Tarczyn na odcinkach od ul. Warszawskiej do ulicy Klonowej w Tarcynie oraz od ul. Gawarskiego w Tarcynie do ronda w Janówku			
Faza opracowania: PROJEKT ZGŁOSZENIOWY		Branża: DROGI	
Nazwa rysunku: Przekroje konstrukcyjne		Data: 05.2026 r.	Nr rysunku: PZ.3
		Skala: 1:10, 1:50	
Branża	Stanowisko	Imię i nazwisko	Uprawnienia
Drogi	Projektant	mgr inż. Marcin Zagojski	MAZ/0045/POOD/13
		Podpis	