
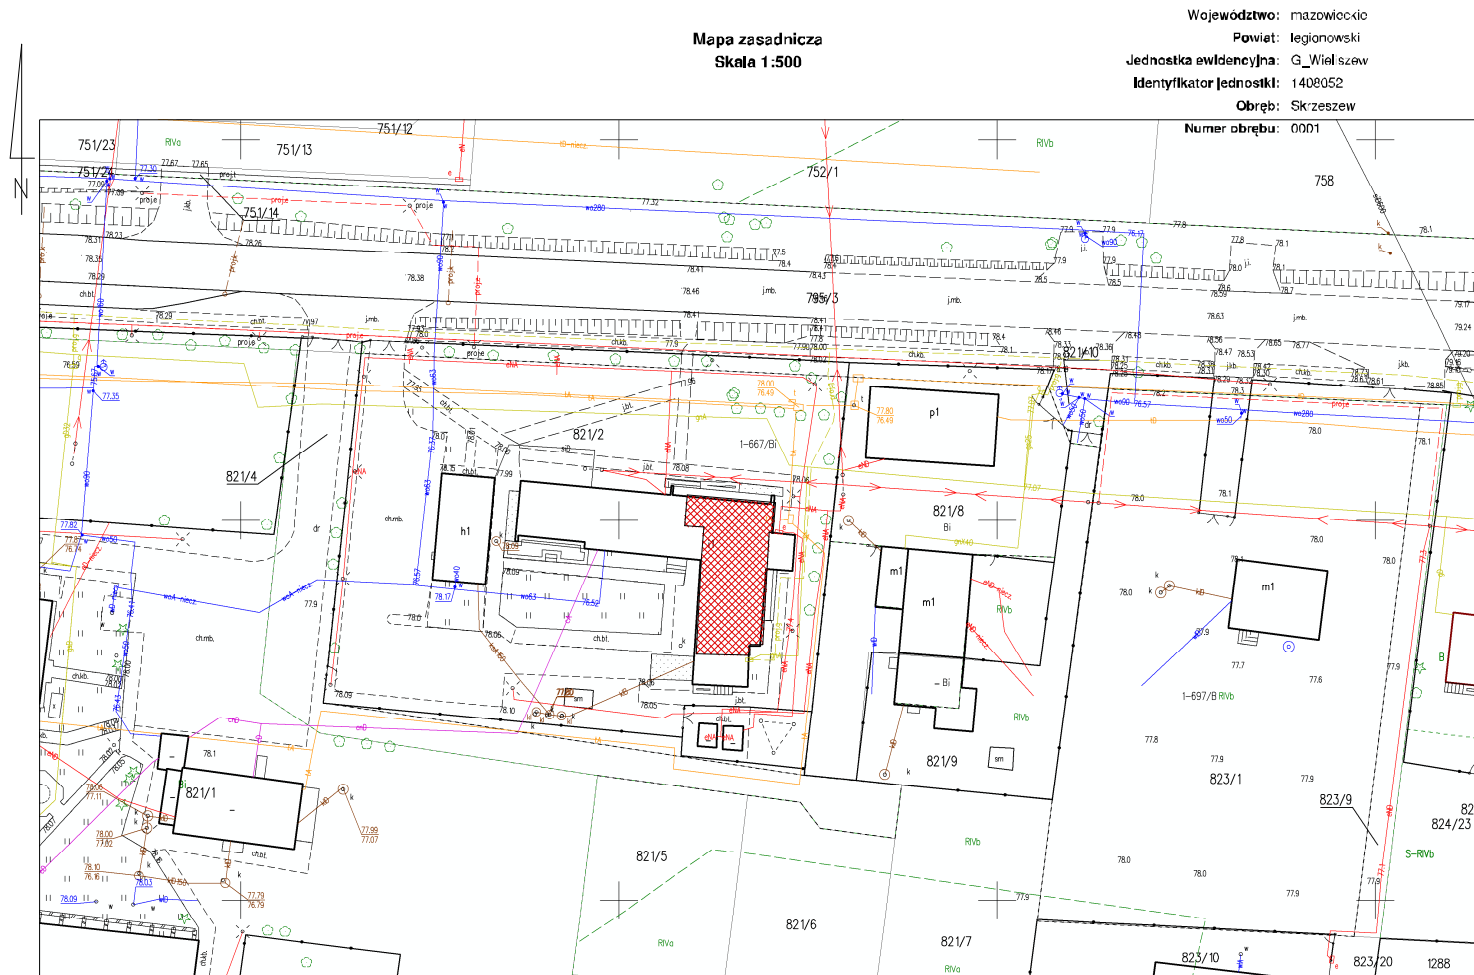


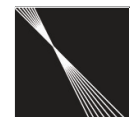

ID weryfikacji: 1389622cc7c506 (na stronie: <https://powiat-legionowski.gesportal2.pl/map/csmodek/weryfikacja.php>)
Dokument wygenerowany automatycznie dnia: 09.04.2026 r. Wniosek: PODGŁK.6642.1.1350.2626
Niniejsza mapa nie może służyć do celów projektowych.

LEGENDA:

 Obszar opracowania

 PROJEKT REMONTU LOKALU UŻYTKOWEGO Skrzyszew, gm. Wieliszew, ul. Nowodworska 57, dz. ewid. nr 821/2, obręb 0001 Skrzyszew					
faza	wykonawczy	branża	architektura	data	30.03.2026
jednostka projektowa	Nowak i Nowak Architekci ul. Szamocin 9b 03-002 Warszawa				
projektant	mgr inż. arch. Marcin Nowak - Buczyński MA/039/05 mgr inż. arch. Izabela Brzozowska - Nowak				
nazwa rys.	PLAN SYTUACYJNY			skala	1:500
				nr	A-0