


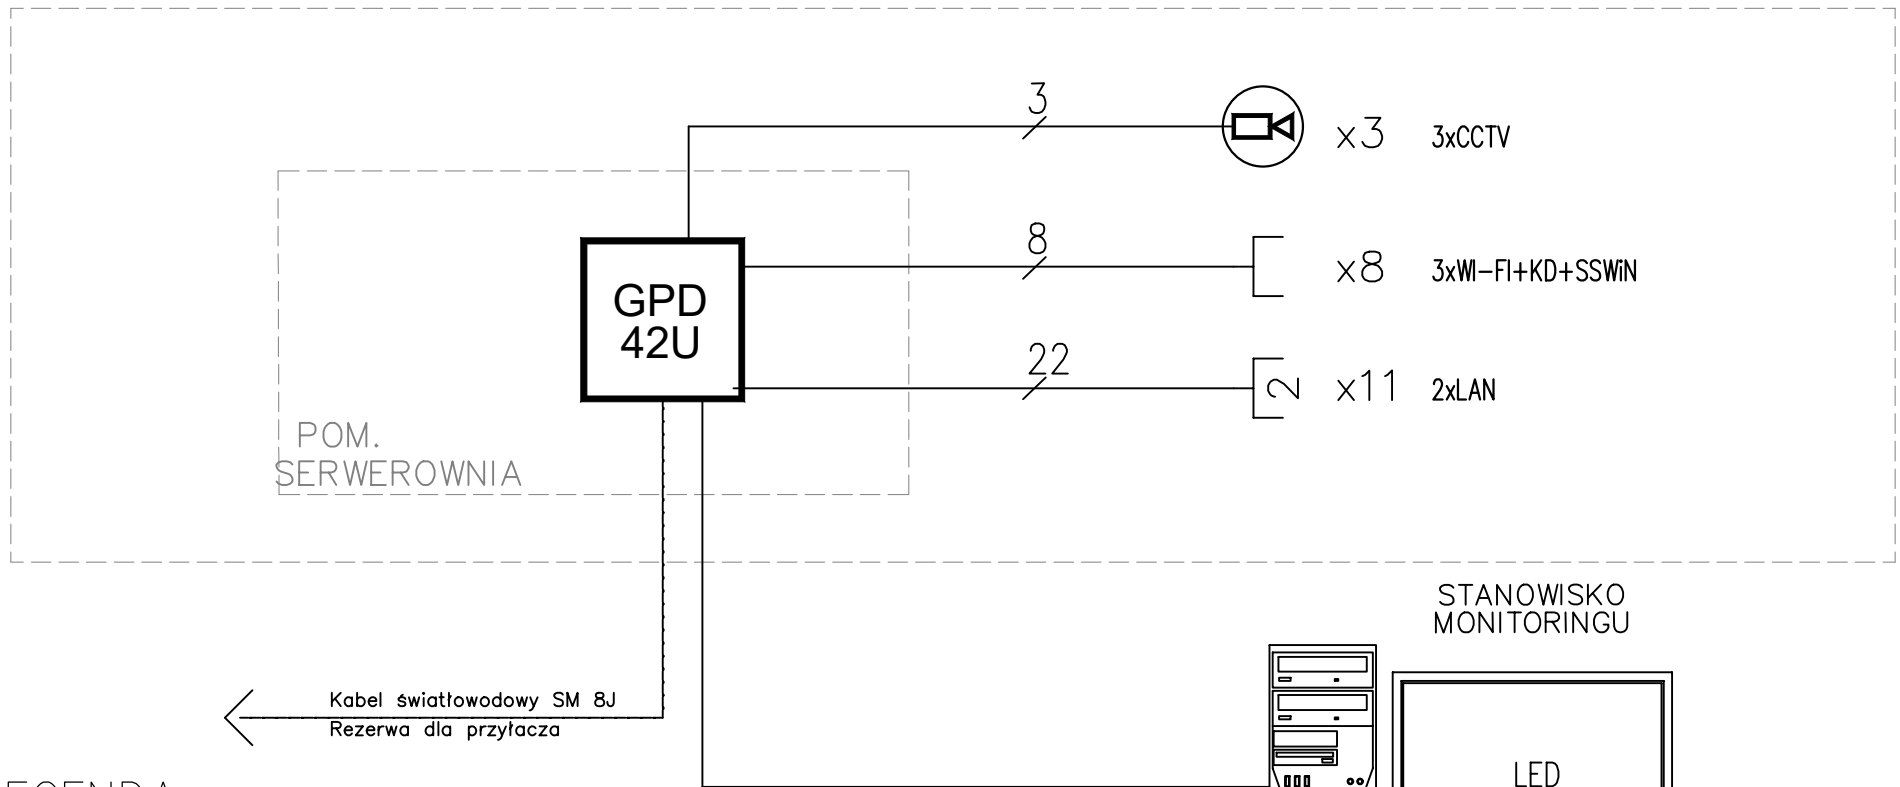

LEGENDA:

	Szafa teleinformatyczna RACK 19" 800x800 42U główna drzwi pełne, metalowe, otwierana, wyposażona w zestaw patchpaneli światłowodowych oraz organizatorów kabli
	Gniazdo 2xRJ 45 kat.6 dla sieci komputerowej
	Gniazdo 1xRJ 45 kat.6
	Przewód U/UTP kat 6
	Kamera sieciowa kopułkowa IP 5 Mpix

 PROJEKT REMONTU LOKALU UŻYTKOWEGO Skrzeszew, gm. Wieliszew, ul. Nowodworska 57, dz. ewid. nr 821/2, obręb 0001 Skrzeszew					
faza	wykonawczy	branża	elektryczna	data	30.03.2026
jednostka projektowa	Nowak i Nowak Architekci ul. Szamocin 9b 03-002 Warszawa				
projektant	mgr inż. Janusz Szczypka Nr upr. MAP/0327/PWOWE/12 				
nazwa rys.	Schemat sieci LAN			skala	---
				nr	IE-1.3