


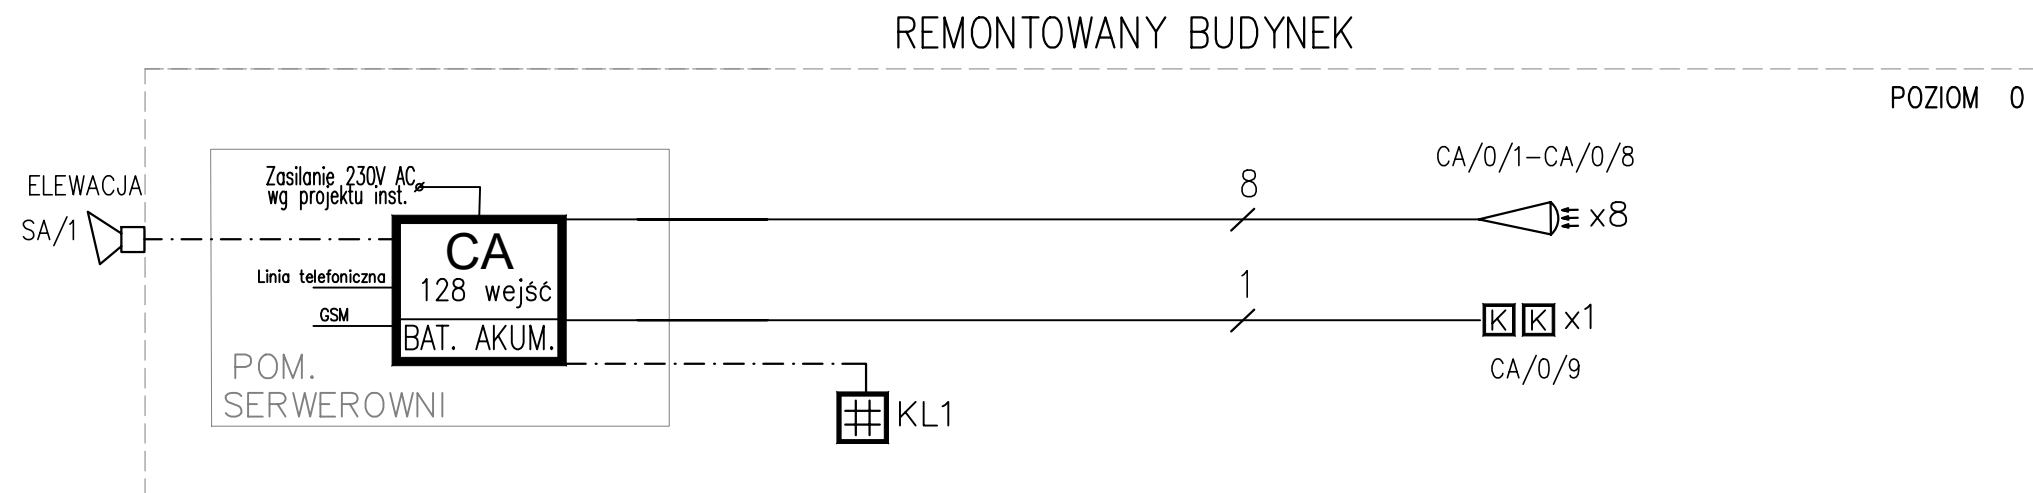

LEGENDA:

System sygnalizacji włamania i napadu (SSWiN):

	Centrala alarmowa w obudowie z zasilaczem i baterią akumulatorową zapewniającą podtrzymanie systemu na 24h/0,5h
	Manipulator LCD 16 obszarów zazbrajania (sygnalizacja LED)
	Czujka dualna PIR+MF
	Sygnalizator SSWiN
	Kontaktron systemu SSWiN
	Przewód sygnałowy bezhalogenowy 8x0,5mm dla czujek Przewód sygnałowy bezhalogenowy 4x0,5mm dla kontaktronów
	Przewód magistralny bezhalogenowy 3x2x1,0mm

 PROJEKT REMONTU LOKALU UŻYTKOWEGO Skrzeszew, gm. Wieliszew, ul. Nowodworska 57, dz. ewid. nr 821/2, obręb 0001 Skrzeszew					
faza	wykonawczy	branża	elektryczna	data	30.03.2026
jednostka projektowa	Nowak i Nowak Architekci ul. Szamocin 9b 03-002 Warszawa				
projektant	mgr inż. Janusz Szczypka Nr upr. MAP/0327/PWOE/12 				
nazwa rys.	Schemat instalacji SSWiN			skala	---
				nr	IE-1.4