


DETAL POŁĄCZEŃ

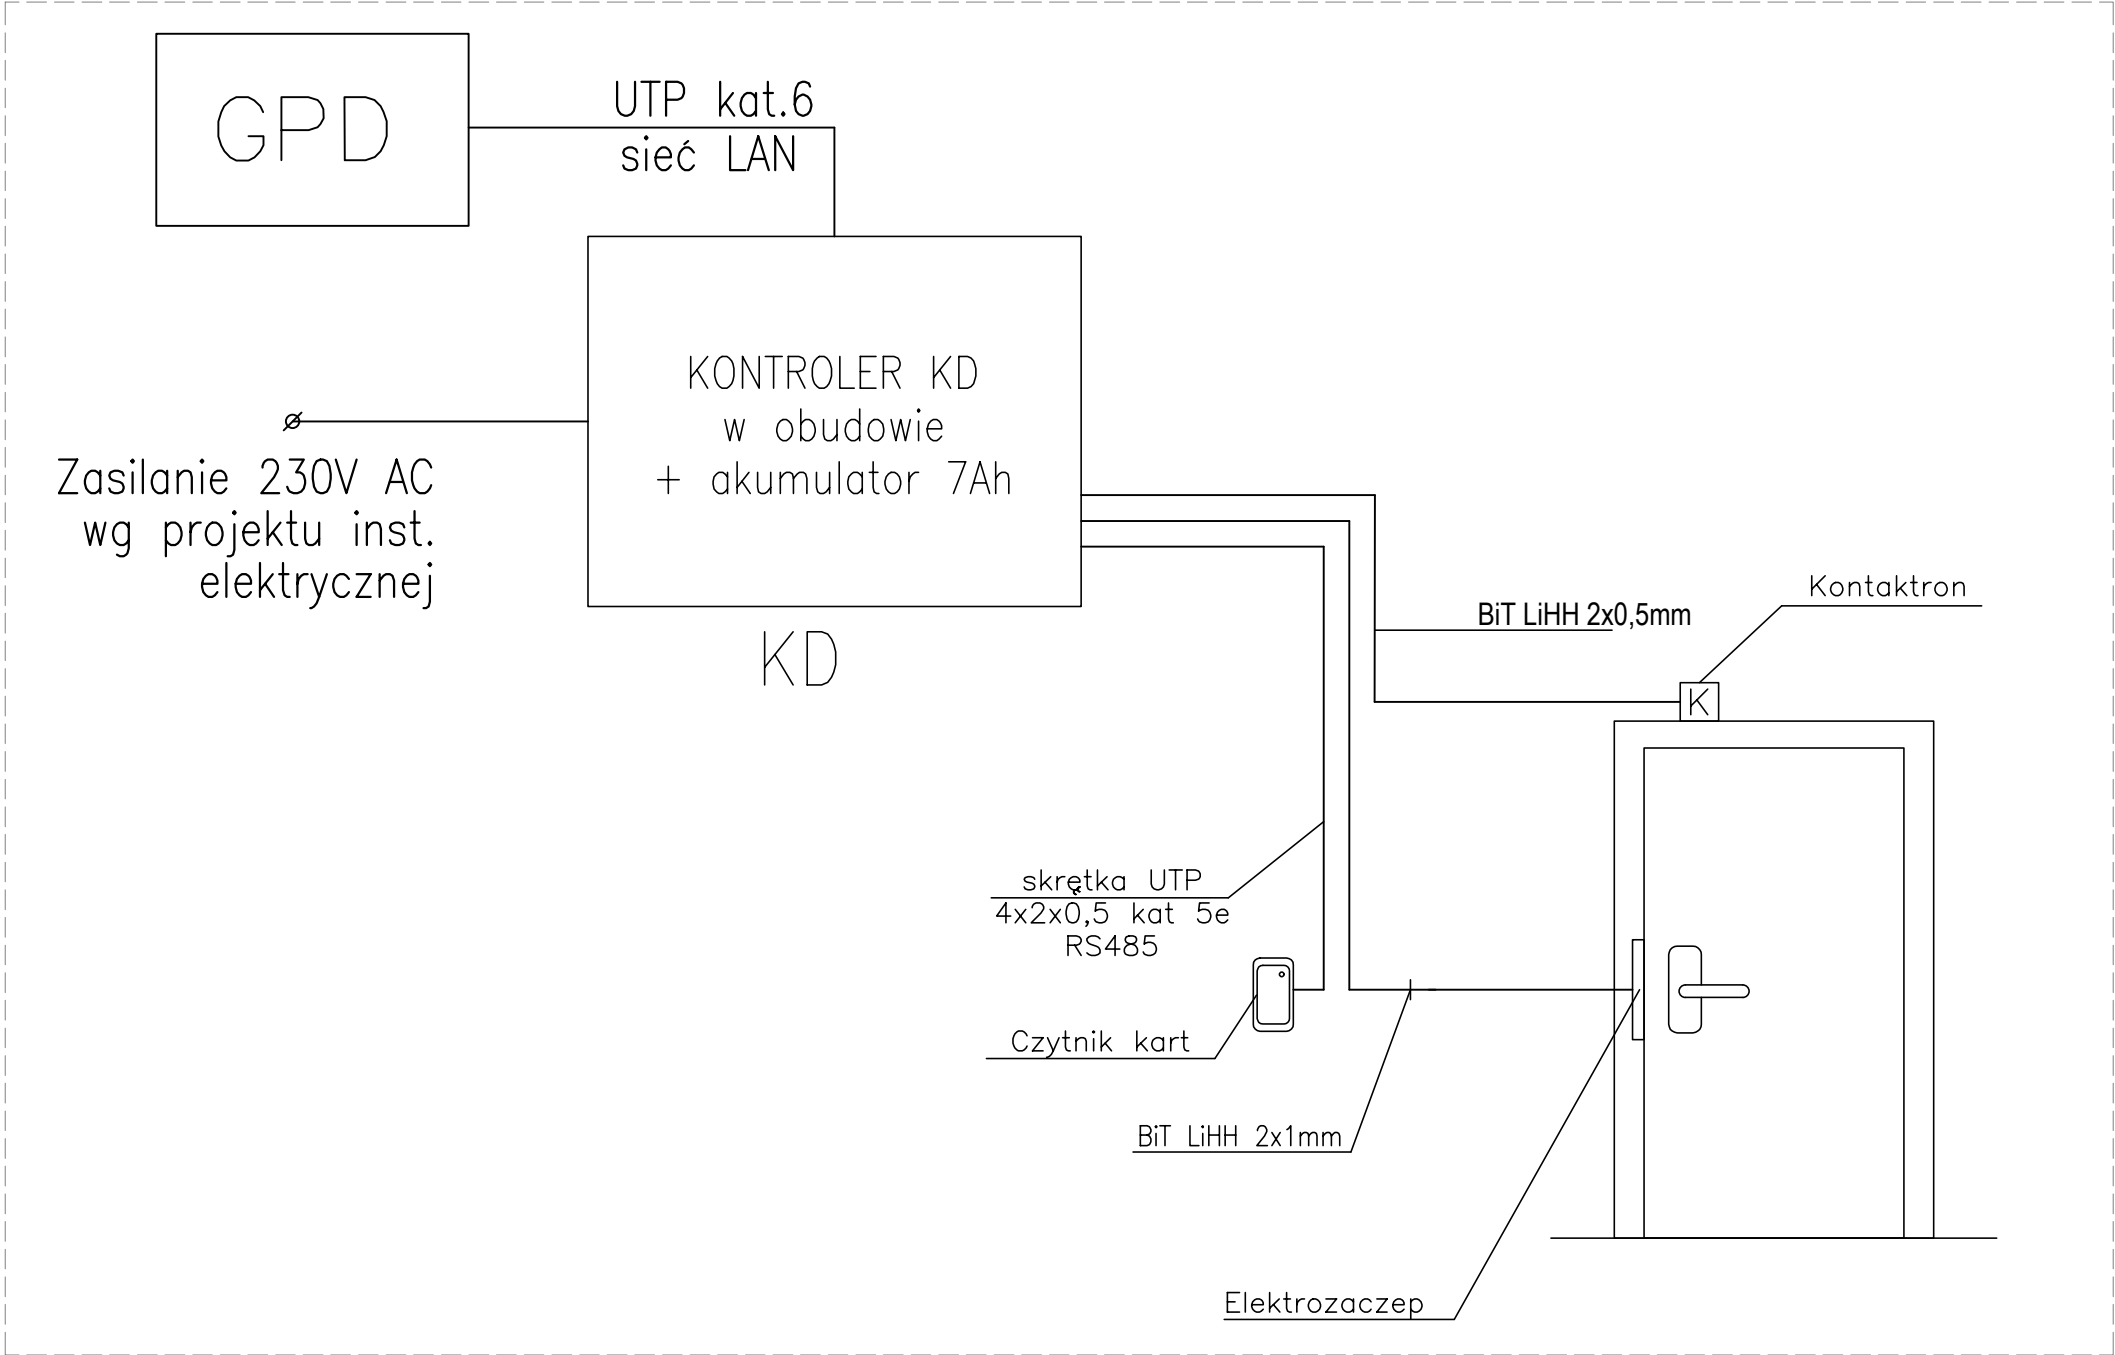

 PROJEKT REMONTU LOKALU UŻYTKOWEGO Skrzeszew, gm. Wieliszew, ul. Nowodworska 57, dz. ewid. nr 821/2, obręb 0001 Skrzeszew					
faza	wykonawczy	branża	elektryczna	data	30.03.2026
jednostka projektowa	Nowak i Nowak Architekci ul. Szamocin 9b 03-002 Warszawa				
projektant	mgr inż. Janusz Szczypka Nr upr. MAP/0327/PWOE/12				
nazwa rys.	Schemat instalacji KD			skala	---
				nr	IE-1.5