


Szafa stojąca 42U, 800/800/1980 szer./gt./wys mm.

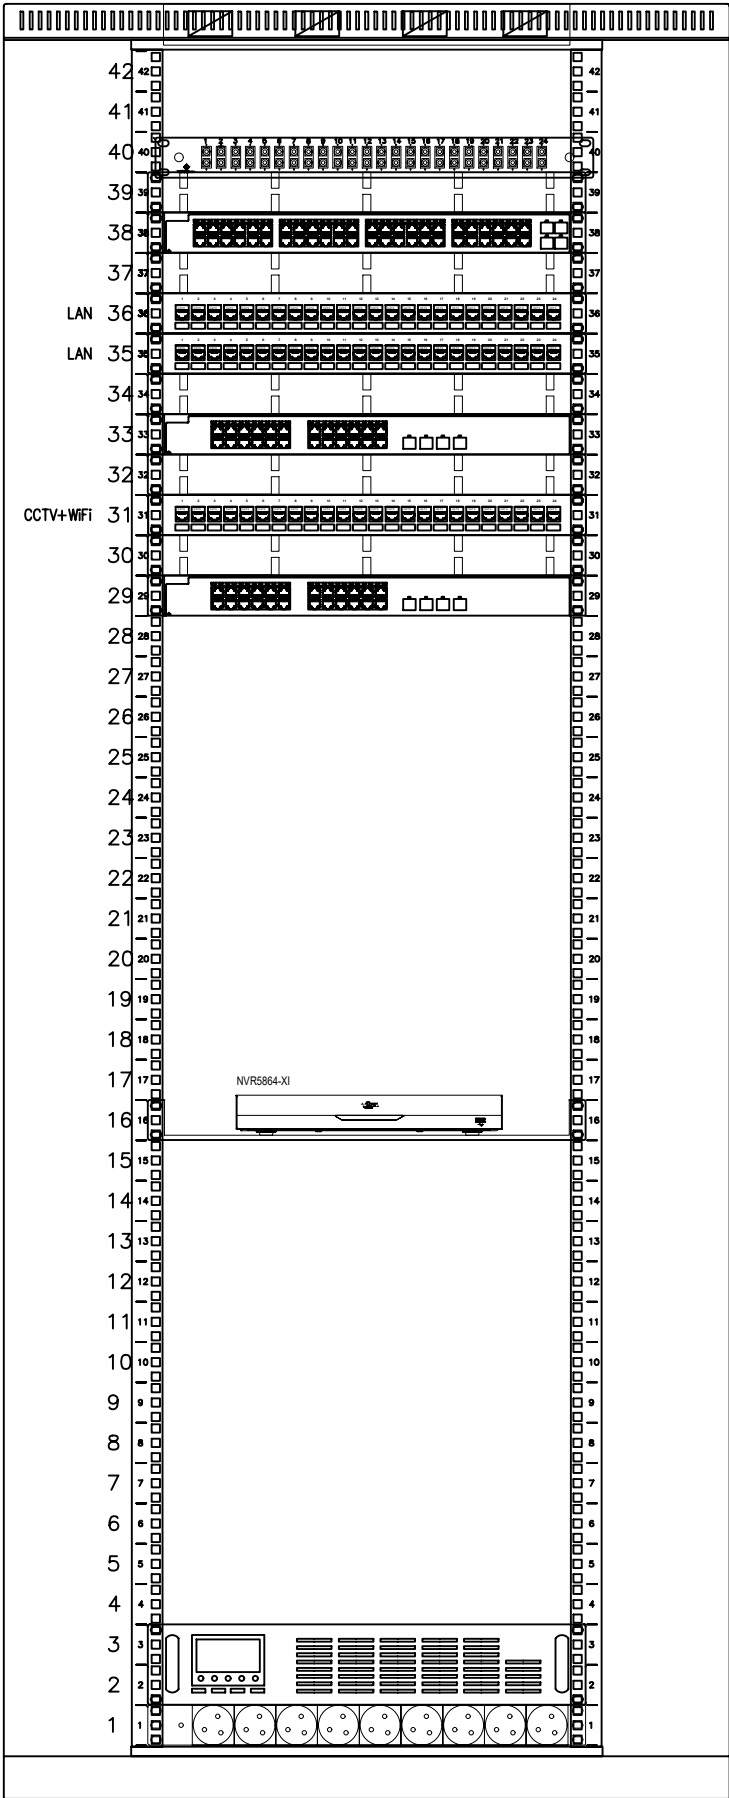

Panel dachowy 4-wentylatorowy z termostatem

Przełącznica światłowodowa 24xSC/APC duplex SM 19" 1U z akcesoriami montażowymi (dławiki, opaski)

Organizer kablowy z 5 uchwytami 82 mm, czarny RAL9005, 19"/1U

Przełącznik zarządzalny, 48 Gigabitowych portów, 4x 10-cio Gigabitowe sloty SFP+ 1U/19"

Organizer kablowy z 5 uchwytami 82 mm, czarny RAL9005, 19"/1U

Panel krosowy, 19"/1U, 24 portów, format Keystone, prosty, wyposażony w odpowiednią liczbę modułów

Panel krosowy, 19"/1U, 24 portów, format Keystone, prosty, wyposażony w odpowiednią liczbę modułów

RJ45 kat. 6 (ISO/IEC) UTP do kabli typu drut, beznarzędziowy

Organizer kablowy z 5 uchwytami 82 mm, czarny RAL9005, 19"/1U

Przełącznik zarządzalny, 24 Gigabitowe porty PoE+, 4x 10-cio Gigabitowe sloty SFP+ 1U/19"

Organizer kablowy z 5 uchwytami 82 mm, czarny RAL9005, 19"/1U

Panel krosowy, 19"/1U, 24 portów, format Keystone, prosty, wyposażony w odpowiednią liczbę modułów

RJ45 kat. 6 (ISO/IEC) UTP do kabli typu drut, beznarzędziowy

Organizer kablowy z 5 uchwytami 82 mm, czarny RAL9005, 19"/1U

Przełącznik zarządzalny, 24 Gigabitowe porty PoE+, 4x 10-cio Gigabitowe sloty SFP+ 1U/19"

Półka stała głęb. 450mm, czarna, 4 punkty mocowania 1U/19"

Zasilacz awaryjny UPS RACK typu ONLINE 3KVA (3000VA) 2400W 4x 9AH do szafy rack – 2U/19"

Listwa zasilająca – gniazdo 9 x CEE 7/5 wtyk CEE 7/7 z diodą LED 19"/1U

 PROJEKT REMONTU LOKALU UŻYTKOWEGO Skrzeszew, gm. Wieliszew, ul. Nowodworska 57, dz. ewid. nr 821/2, obręb 0001 Skrzeszew					
faza	wykonawczy	branża	elektryczna	data	30.03.2026
jednostka projektowa	Nowak i Nowak Architekci ul. Szamocin 9b 03-002 Warszawa				
projektant	mgr inż. Janusz Szczypka Nr upr. MAP/0327/PWOWE/12				
nazwa rys.	Widok szafy GPD			skala	---
				nr	IE-1.6