

LEGENDA SYMBOLI

- TE

TABLICA ROZDZIELCZA
- ŁĄCZNIK JEDNOBIEGUNOWY
- ŁĄCZNIK DWUBIEGUNOWY
- CZUJNIK RUCHU

LEGENDA OPRAW

- ELN1nt_27

EDGE LINE 1132 NT 840 ED 2700lm 21W IP40 WH
- BL2_40

BL2 600x600 840 ED 4000lm 26W IP40/44 WH
- BL2_44

BL2 600x600 840 ED 4400lm 30W IP40/44 WH
- HL1_30

H-LINE OP 840 ED WH 3000lm 22W IP65
- DL1m_21

DL1 M 840 ED 2100lm 19W IP40/44 WH
- DLS1_23

DLS1 M 840 ED 2300lm 19,5W IP65 WH
- GN26


AXN 3 PREMIUM 400lm 1H AT SE IP20
- QP11

AXP PREMIUM 190lm 1H AT SE IP65/20
- XS20

EXIT S PREMIUM 335lm 1H AT SE IP65
- Y5

ARROW N PREMIUM 1H AT SA IP40
- Y18

EXIT S PREMIUM 1H AT SA IP65

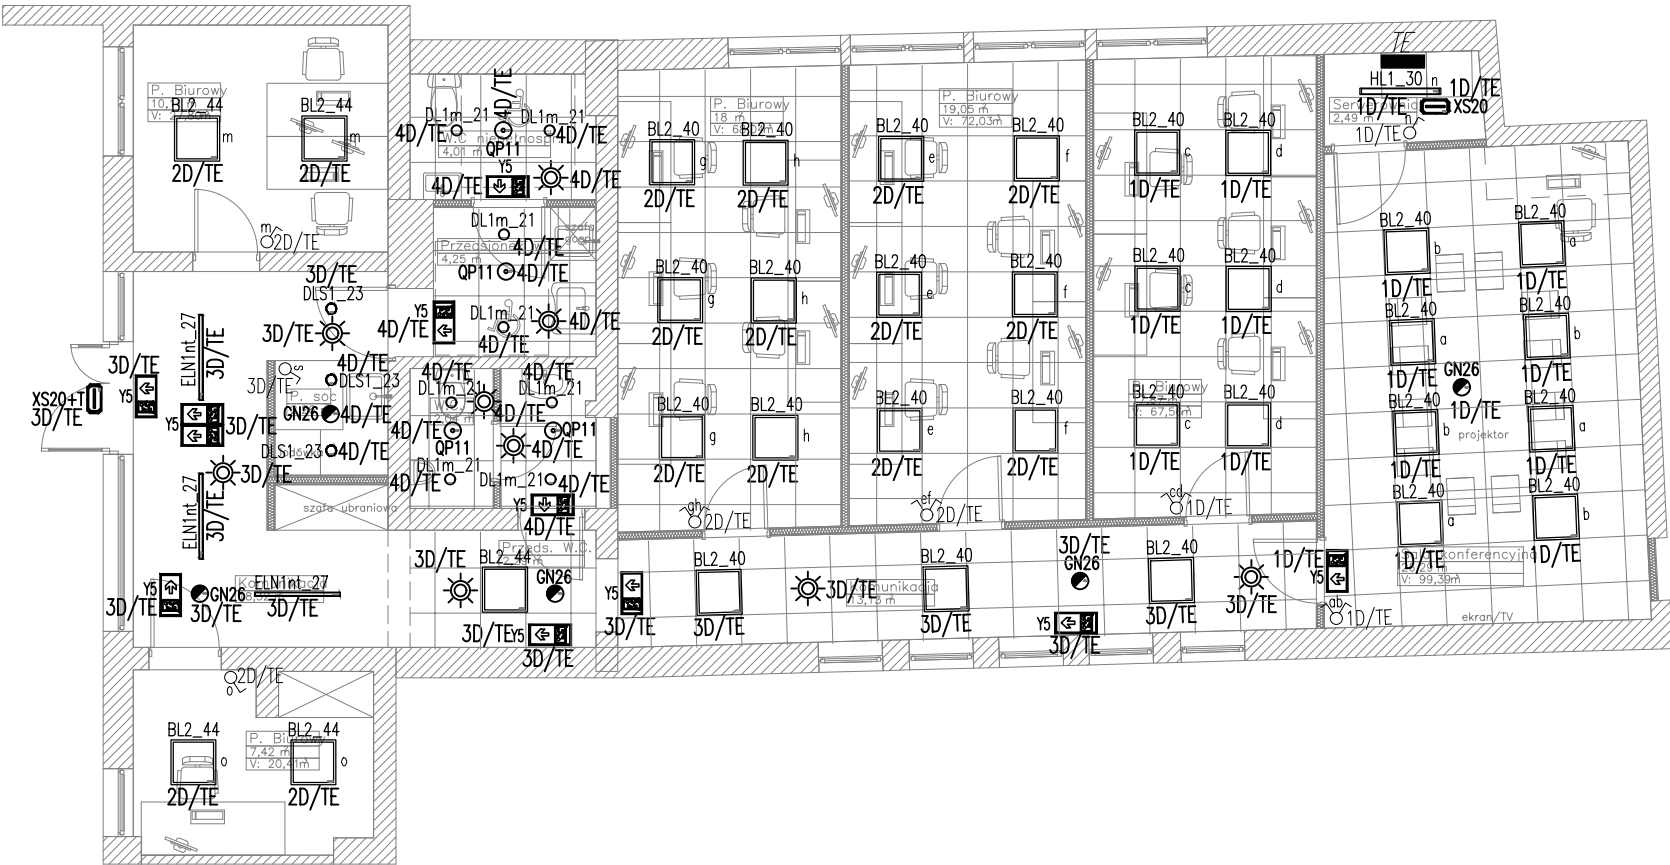

PROJEKT REMONTU LOKALU UŻYTKOWEGO Skrzeszew, gm. Wieliszew, ul. Nowodworska 57, dz. ewid. nr 821/2, obręb 0001 Skrzeszew					
faza	wykonawczy	branża	elektryczna	data	30.03.2026
jednostka projektowa	Nowak i Nowak Architekci ul. Szamocin 9b 03-002 Warszawa				
projektant	mgr inż. Janusz Szczypka Nr upr. MAP/0327/PWOWE/12				
nazwa rys.	Oświetlenie - rzut parteru			skala	---
				nr	IE-2.1