

LEGENDA SYMBOLI

- TE

TABLICA ROZDZIELCZA
- TK

TABLICA KOMPUTEROWA
- UPS

ZASILACZ AWARYJNY UPS
- GNIAZDO 1-FAZ IP20 POJEDYNCZE
- GNIAZDO 1-FAZ IP44 POJEDYNCZE DLA SUSZARKI
- GNIAZDO 1-FAZ IP44 POJEDYNCZE DLA PODGRZEWACZA WODY
- GNIAZDO 1-FAZ IP20 DLA LODÓWKI
- 2

2xGNIAZDO 1-FAZ IP20 POJEDYNCZE
- 4

4xGNIAZDO 1-FAZ IP20 POJEDYNCZE
- K

GNIAZDO 1-FAZ IP20 POJEDYNCZE KOMPUTEROWE DATA
- P

GNIAZDO 1-FAZ IP20 POJEDYNCZE PROJEKTOR
- PRZ

INSTALACJA PRZYŻYWOWA
- CA

CENTRALA ALARMOWA
- KD

KONTROLA DOSTĘPU
- GPD

SZAFKA GPD
- PP

PUSZKA PODŁOGOWA
- AGR..


JEDNOSTKA ZEWNĘTRZNA KLIMATYZACJI
- KL

JEDNOSTKA WEWNĘTRZNA KLIMATYZACJI
- KP

KURTYNA POWIETRZNA
- NG

NAWETNIAK Z GRZĄKĄ ELEKTRYCZNĄ
- WENTYLATOR
- REG

REGULATOR

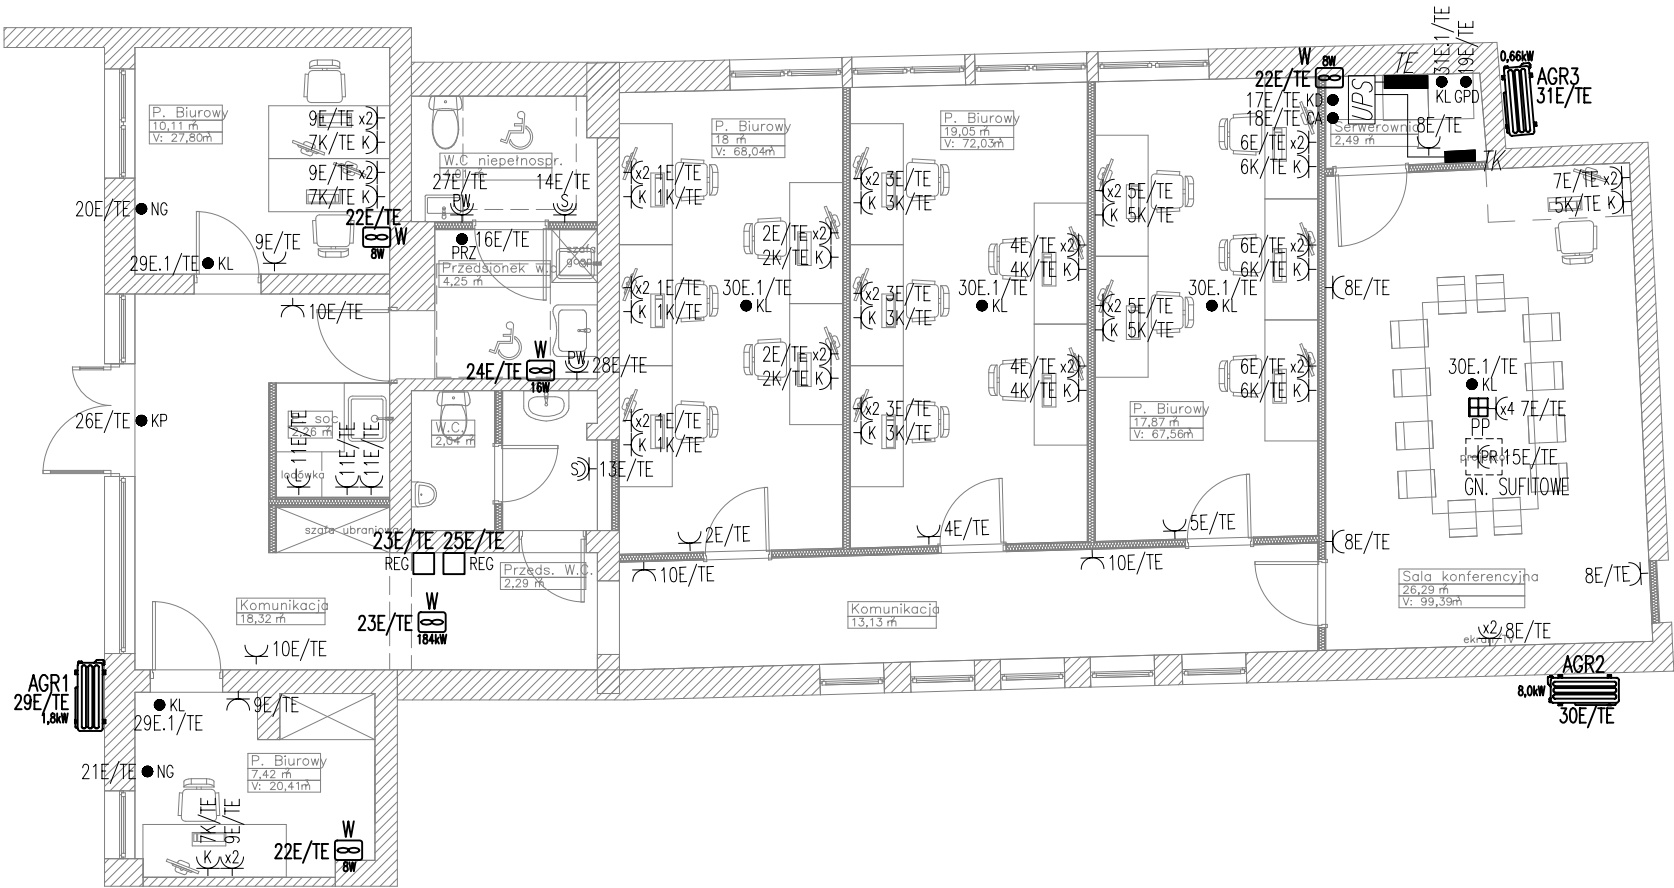

PROJEKT REMONTU LOKALU UŻYTKOWEGO Skrzeszew, gm. Wieliszew, ul. Nowodworska 57, dz. ewid. nr 821/2, obręb 0001 Skrzeszew					
faza	wykonawczy	branża	elektryczna	data	30.03.2026
jednostka projektowa	Nowak i Nowak Architekci ul. Szamocin 9b 03-002 Warszawa				
projektant	mgr inż. Janusz Szczypka Nr upr. MAP/0327/PWOWE/12				
nazwa rys.	Gniazda / siła - rzut parteru			skala	---
				nr	IE-2.2