


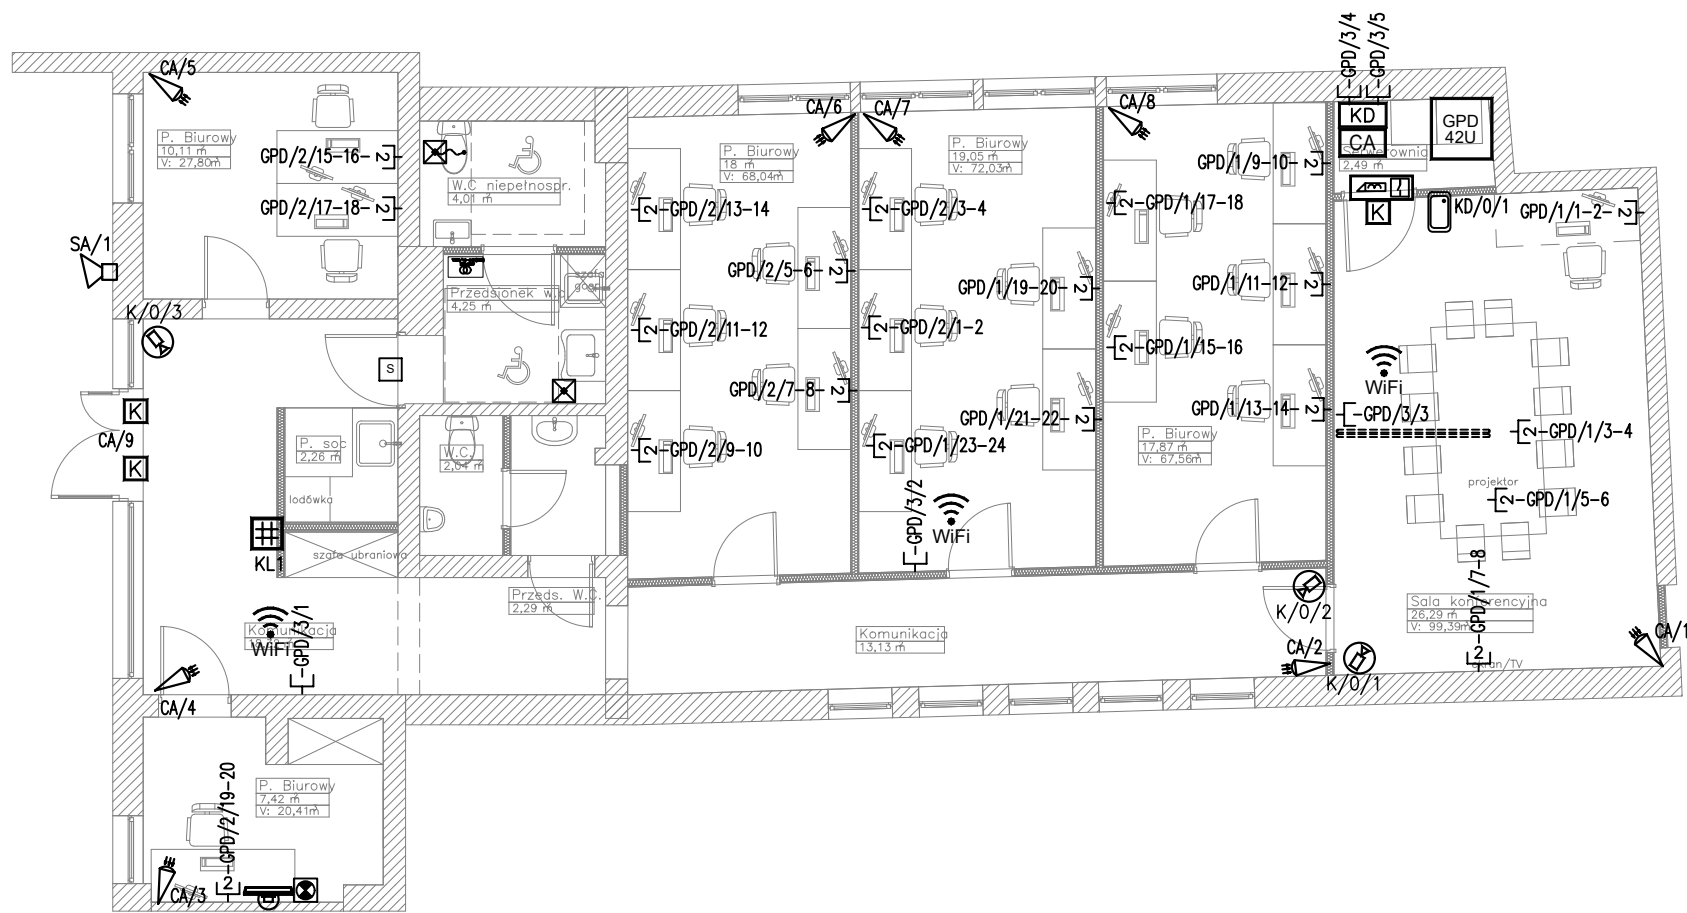

LEGENDA:

Instalacja kontroli dostępu (KD):	
	Kontroler sieciowy 4 przejść z zasilaczem + obudowa + akumulator
	Czytnik kart kontroli dostępu
	kontaktron
	Elektrozaczep rewersyjny 12VDC sterowany z SSP
Instalacja przyzywowa w toaletach dla niepełnosprawnych:	
	Wyłącznik pociągowy
	Przycisk z lampką
	Sygnalizator, sygnalizacja
	Zasilacz 230/24VDC

Telewizja dozorowa (CCTV):	
	Monitor kolorowy LED 27,0"
	Kopułkowa kamera sieciowa IP
	Kamera sieciowa IP typu bullet

Telewizja włamania (SSWiN):	
	Centrala alarmowa w obudowie z zasilaczem i baterią akumulatorową zapewniającą podtrzymanie systemu na 24h/0,5h
	Klawiatura kodująca
	Czujka dualna PIR+MF
	Sygnalizator SSWiN zewnętrzny

Instalacja okablowania strukturalnego:	
	Główny punkt dystrybucyjny inst. okablowania strukturalnego.
	Gniazdo 1xRJ 45 kat.6 montowane na ścianie
	Gniazdo 2xRJ 45 kat.6 montowane na ścianie lub puszcze dedykowane dla sieci komputerowej
	Punkt dostępu do sieci bezprzewodowej (Wi-Fi)-1xRJ 45 kat.6

 PROJEKT REMONTU LOKALU UŻYTKOWEGO Skrzeszew, gm. Wieliszew, ul. Nowodworska 57, dz. ewid. nr 821/2, obręb 0001 Skrzeszew				
faza	wykonawczy	branża	elektryczna	data 30.03.2026
jednostka projektowa	Nowak i Nowak Architekci ul. Szamocin 9b 03-002 Warszawa			
projektant	mgr inż. Janusz Szczypka Nr upr. MAP/0327/PWOWE/12			
nazwa rys.	Słabeprądy - rzut parteru			skala ---
				nr IE-2.5