



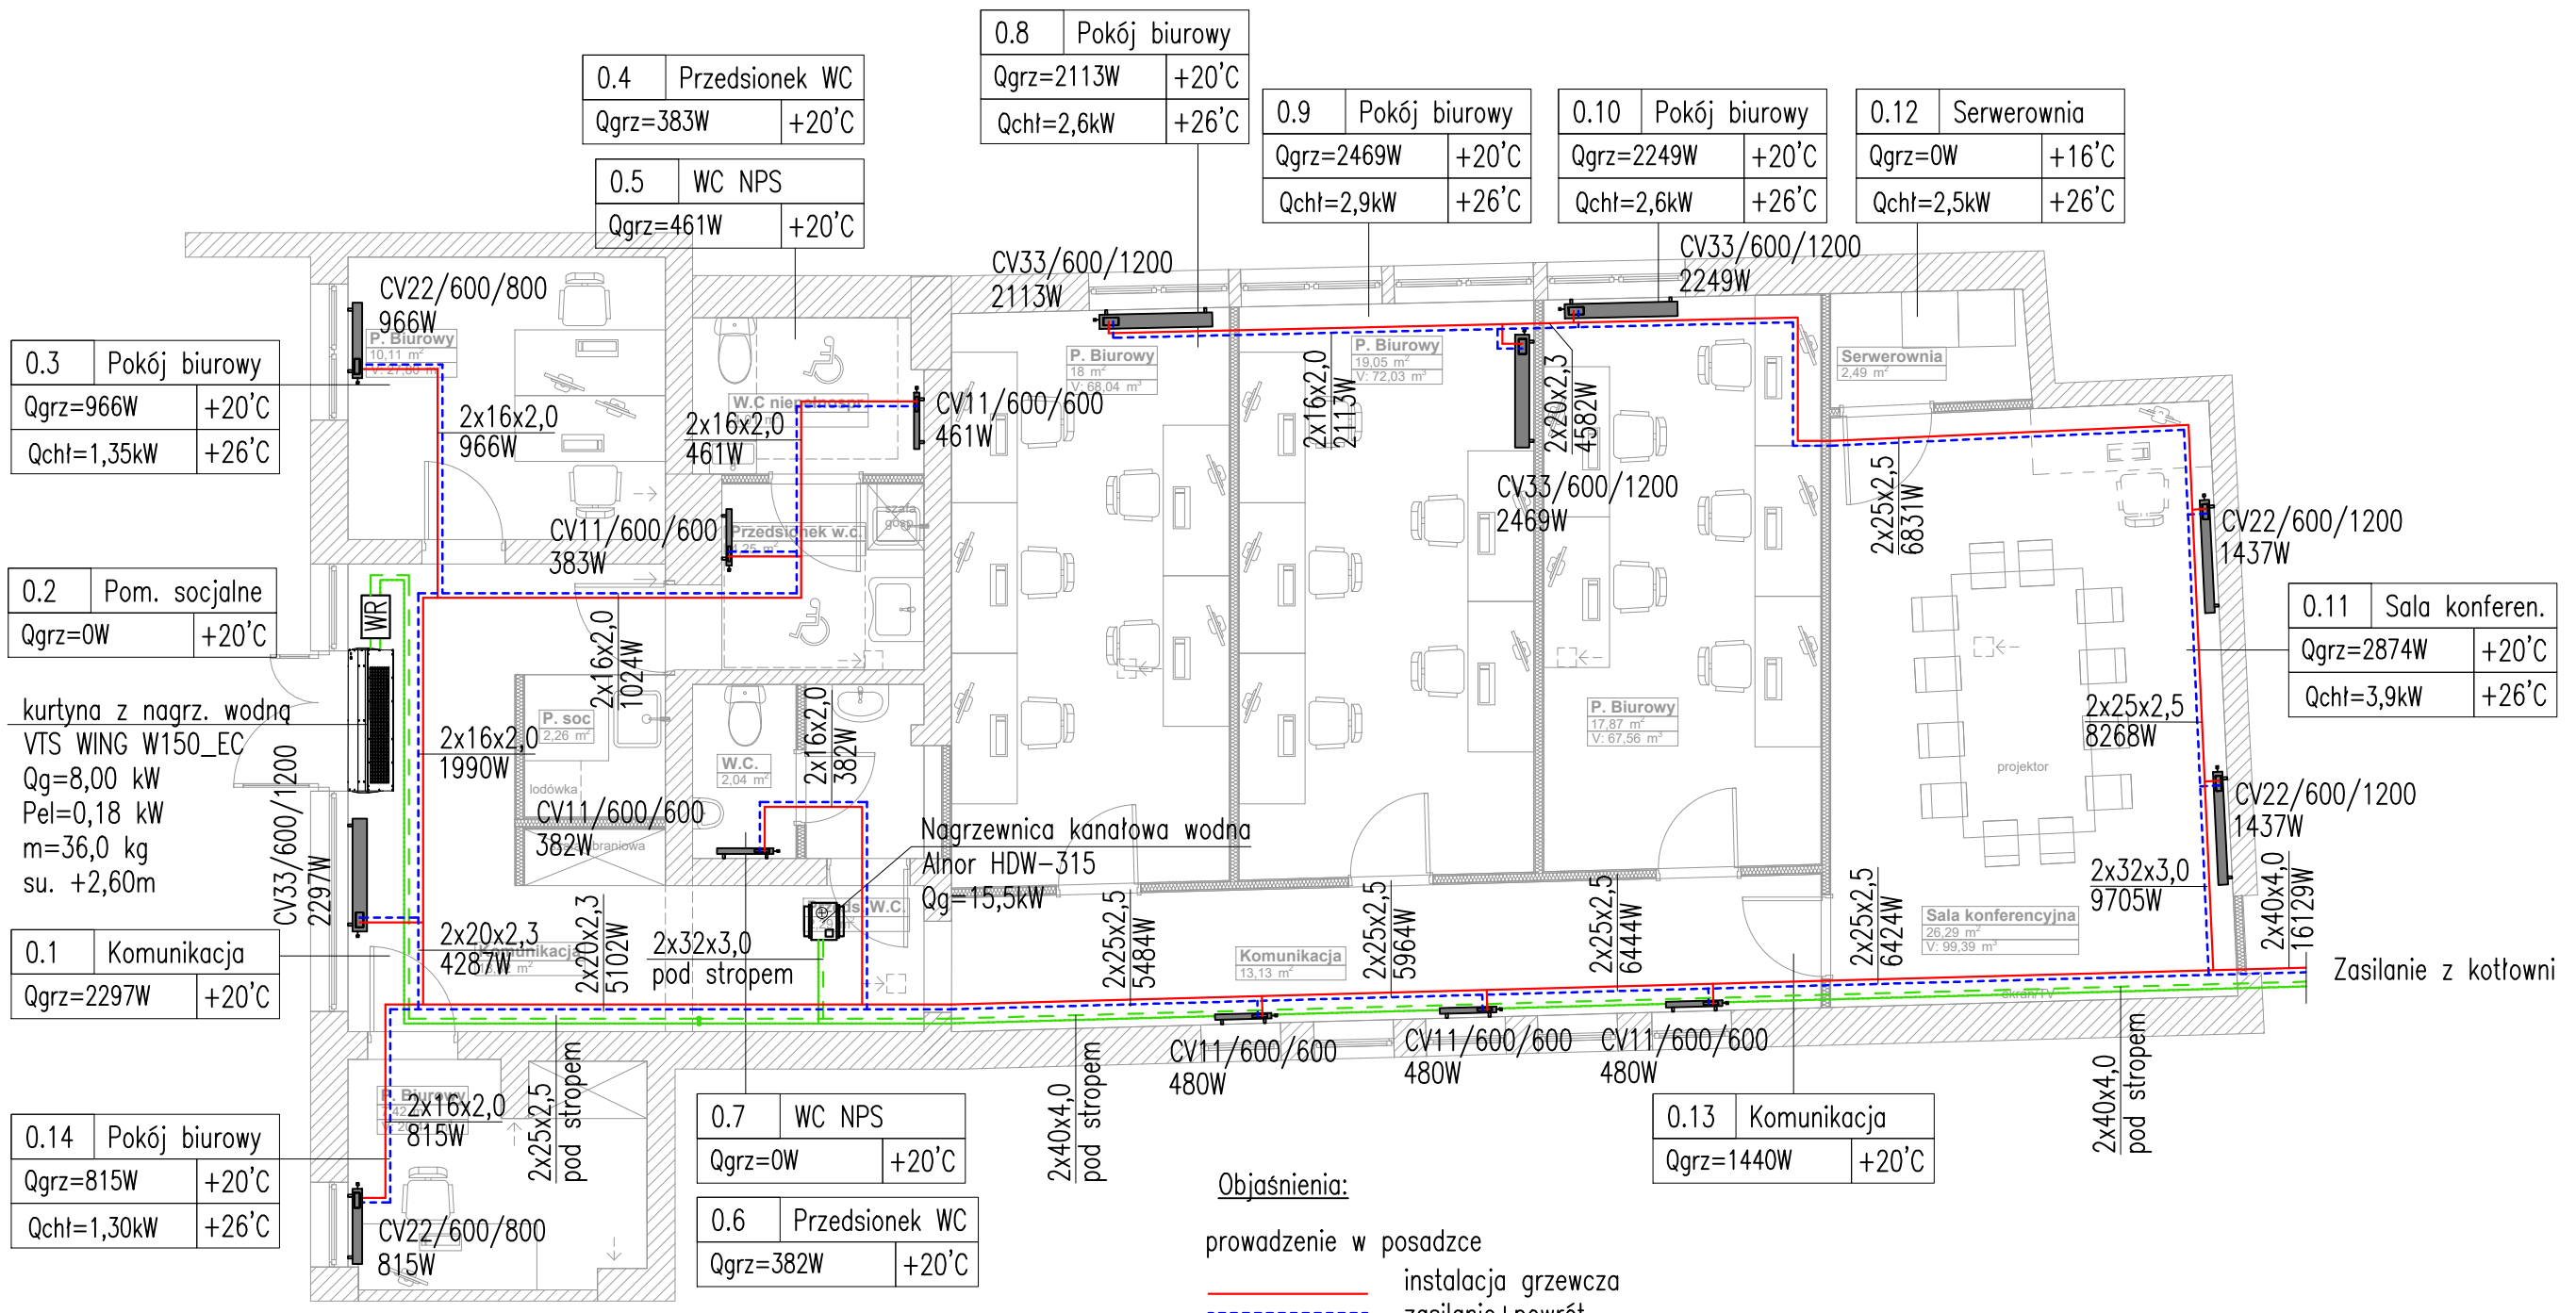

WR węzeł regulacyjny kurtyny

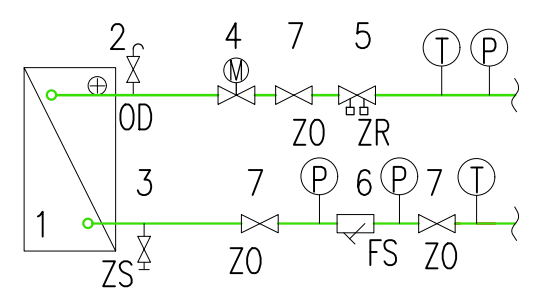

1. nagrzewnica kurtyny wodnej
 2. zawór odpowietrzający DN15
 3. zawór spustowy DN15
 4. zawór 2-drogowy z siłownikiem DN15
 5. zawór równoważący
 6. filtr skośny siatkowy DN15
 7. zawór odcinający DN15
- montaż węzła regulacyjnego zgodnie z DTR producenta

Objaśnienia:

prowadzenie w posadzce
— instalacja grzewcza
- - - zasilanie+powrót

prowadzenie pod stropem
— instalacja ciepła technologicznego
- - - zasilanie+powrót

nr pomieszczenia

0/01	hall	nazwa pomieszczenia
+20°C	Øwym: 8792 W	zapotrzebowanie na ciepło
	temperatura w pomieszczeniu	

grzejnik płytowy standard

CV11/450/500 typ/wysokość/szerokość
272 W moc

Uwaga:
Wszystkie połączenia z zaworami należy wykonać rozłącznie stosując śrubunek

PROJEKT REMONTU LOKALU UŻYTKOWEGO Skrzeszew, gm. Wieliszew, ul. Nowodworska 57, dz. ewid. nr 821/2, obręb 0001 Skrzeszew					
faza	wykonawczy	branża	instalacyjna	data	30.03.2026
jednostka projektowa	Nowak i Nowak Architekci ul. Szamocin 9b 03-002 Warszawa				
projektant	mgr inż. Grzegorz Magdziarczyk MAP/0246/ PWOS/14				
nazwa rys.	INSTALACJA CENTRALNEGO OGRZEWANIA RZUT PARTERU			skala	1:100
				nr	CO-01