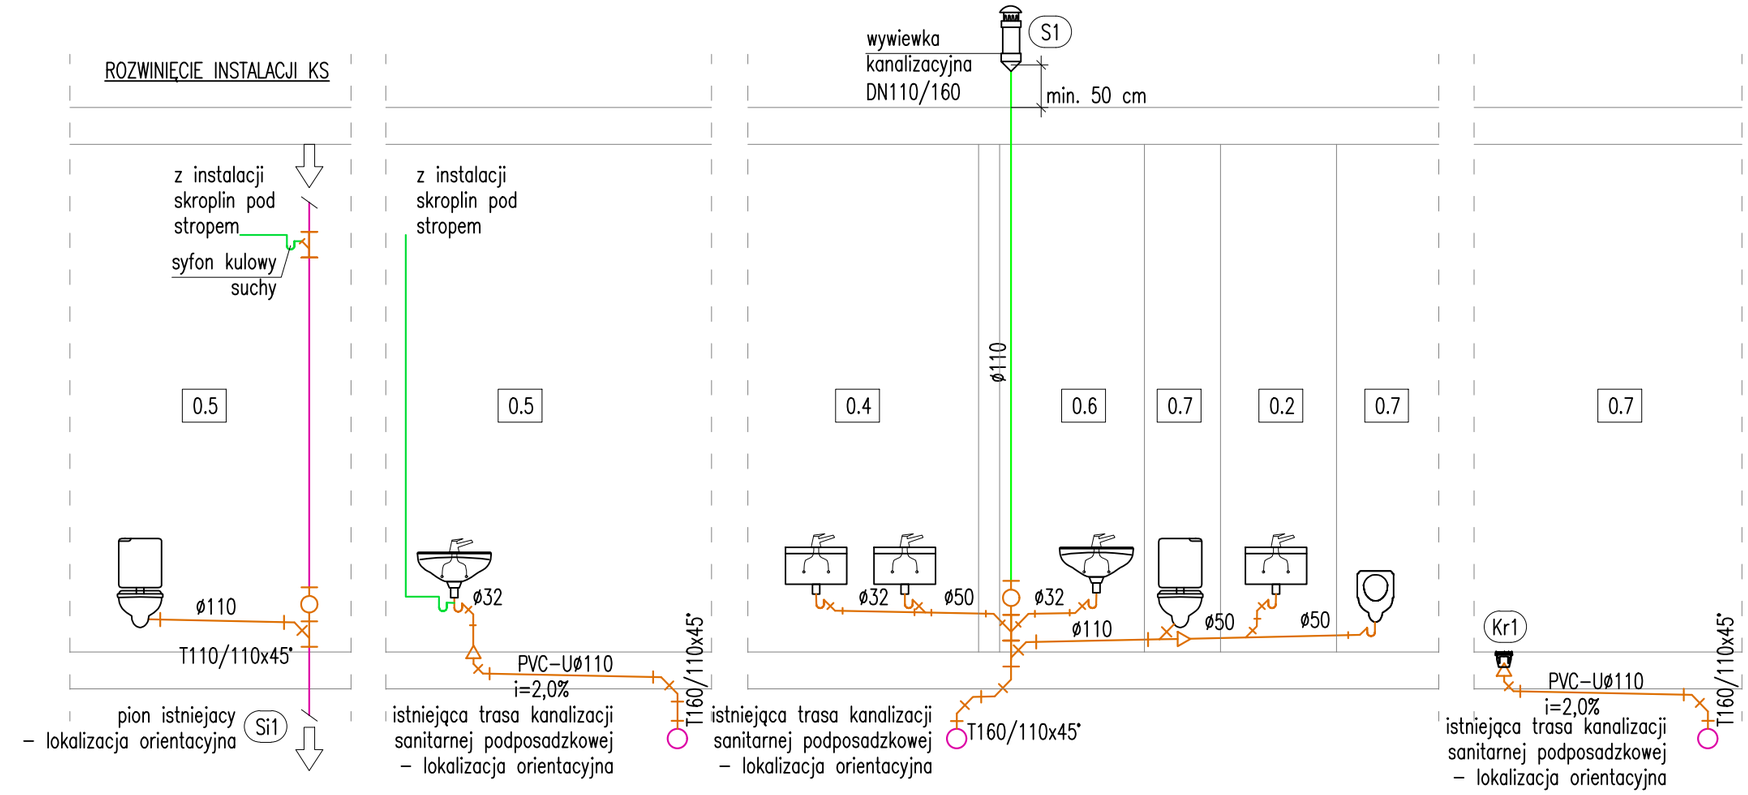

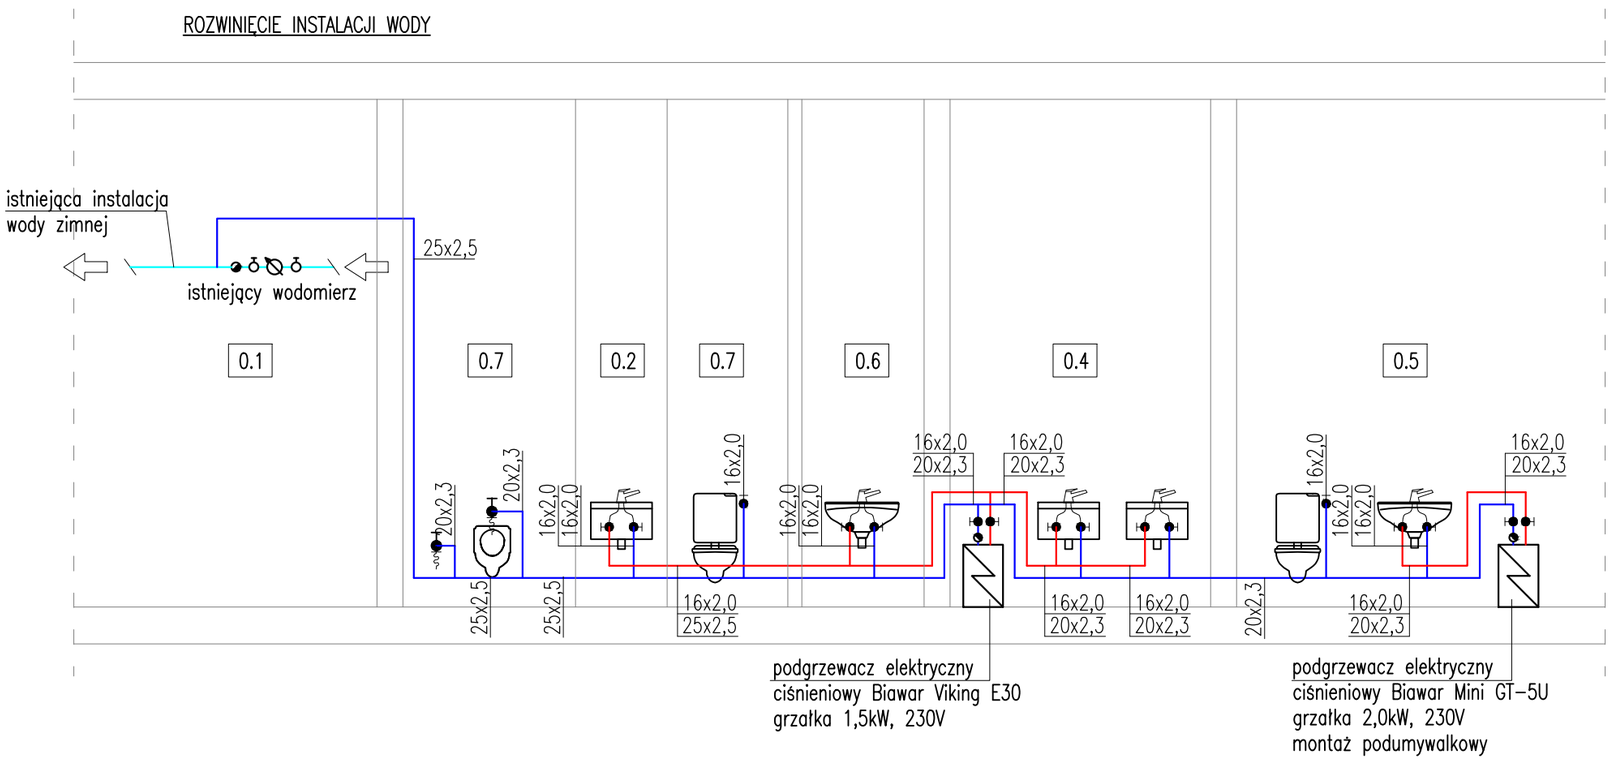

	PROJEKT REMONTU LOKALU UŻYTKOWEGO **Skrzeszew, gm. Wieliszew, ul. Nowodworska 57,** **dz. ewid. nr 821/2, obręb 0001 Skrzeszew**				
faza	wykonawczy	**branża**	instalacyjna	**data**	**30.03.2026**
jednostka projektowa	Nowak i Nowak Architekci ul. Szamocin 9b 03-002 Warszawa				
projektant	mgr inż. Grzegorz Magdziarczyk MAP/0246/ PWOS/14				
nazwa rys.	**INSTALACJE WOD-KAN** **ROZWINIĘCIA**		**skala**	**1:-**	
			nr	**WK-02**	

PRAWA AUTORSKIE ZASTRZEŻONE Dz. U. 24/1994, poz. 83, ART 115-118