


Mapa zasadnicza
Skala 1:500

Województwo: śląskie
Powiat: cieszyński
Jednostka ewidencyjna: USTROŃ
Identyfikator jednostki: 240302_1
Obręb: Miasto Ustroń
Numer obrębu: 0004

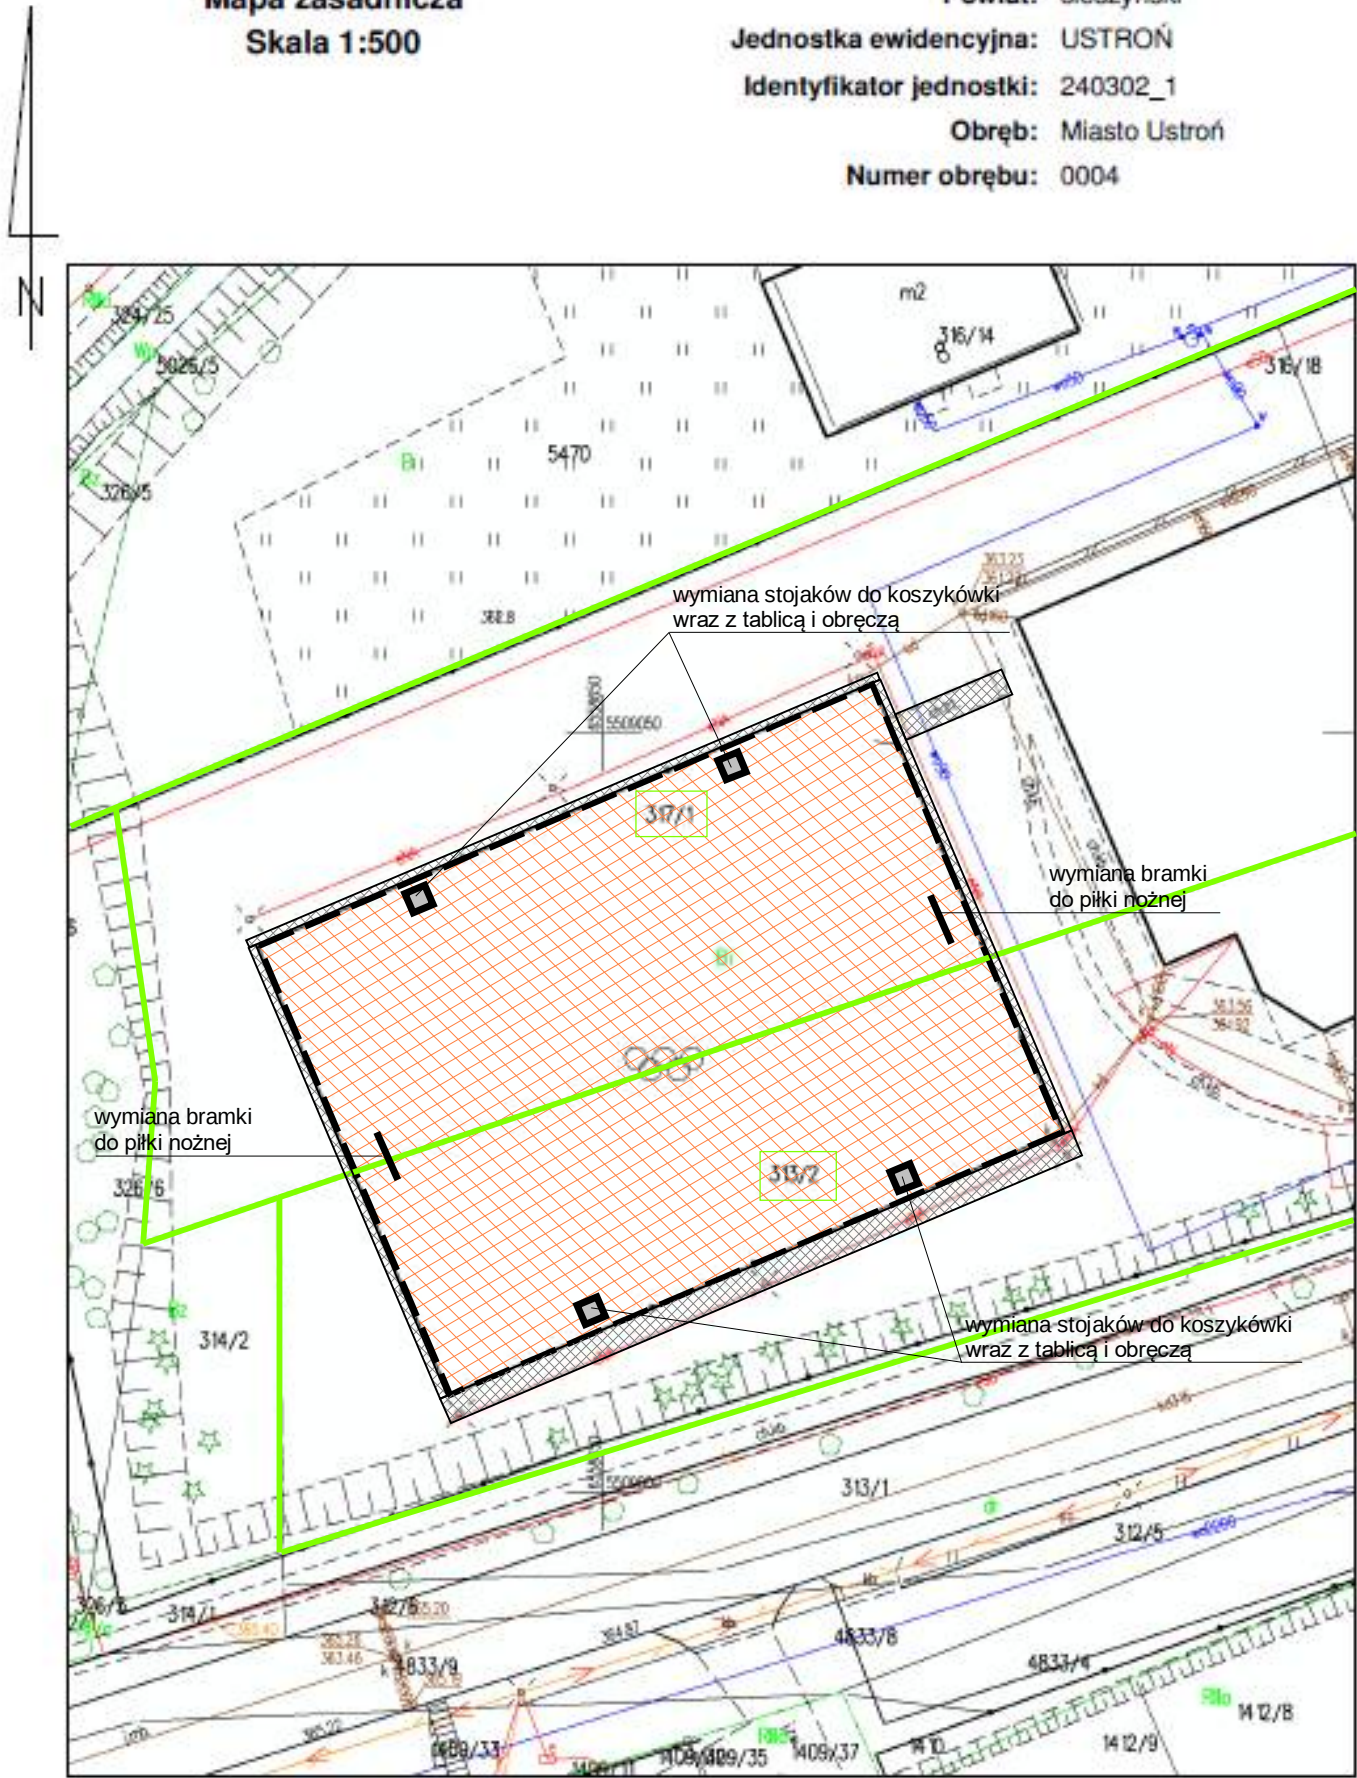

INWESTOR:
GMINA USTROŃ, UL. RYNEK 1, 43-450 USTROŃ

Nazwa projektu: WYMIANA NAWIERZCHNI ZEWNĘTRZNEGO BOISKA PRZY SZKOLE
PODSTAWOWEJ NR 1, w ramach zadania inwest. pn.: "Modernizacja obiektu ZSP-1 Wymiana nawierzchni boiska", na terenie Miasta Ustroń

Faza: projekt

Tytuł:
PLAN SYTUACYJNY TERENU

Data: 10.08.2026

Projektował:
Opracował: mgr inż. Marek Adam
Sprawdził:

Skala: 1:500
J. miary: cm
Nr rys: 1