
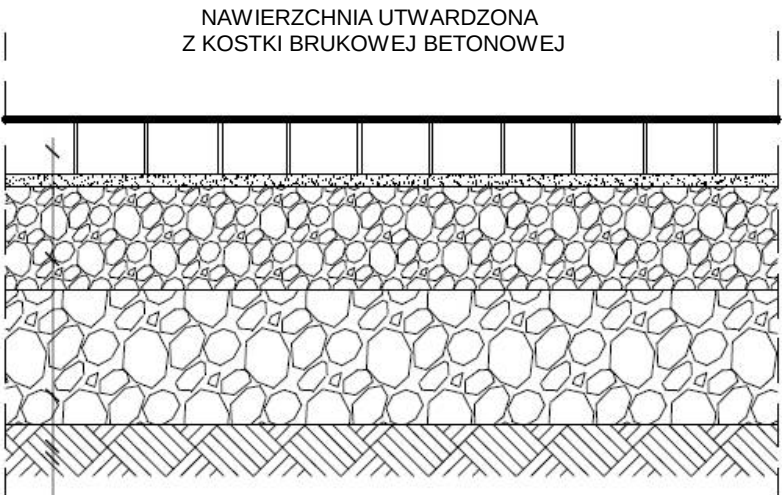


PRZEKRÓJ PRZEZ NAWIERZCHNIĘ BOISKA I NAWIERZCHNIĘ UTWARDZONĄ Z KOSTKI

Modularna polipropylenowa nawierzchnia multisportowa

- Wymagany wymiar jednej modularnej płyty:
- długość - min./max : 330-340 mm
 - szerokość - min./max : 330-340 mm
 - wysokość/grubość- min./max : 11 - 13mm

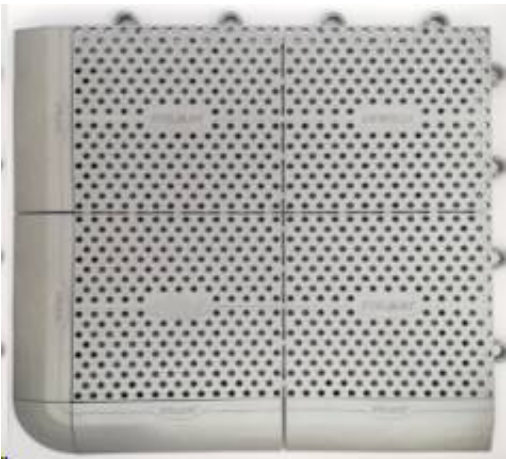

- kostka brukowa betonowa bezfazowa gr. 6 cm
- podsypka cementowo - piaskowa gr. 3 cm
- podbudowa z kruszywa łamanego 0-31,5 mm , gr. 5 cm
- podbudowa z kruszywa łamanego 031,5-63 mm , gr. 15 cm
- grunt rodzimy - dno koryta pod nawierzchnię utwardzoną dogęścić do is=1

INWESTOR:	
GMINA USTROŃ, UL. RYNEK 1, 43-450 USTROŃ	
Nazwa projektu: WYMIANA NAWIERZCHNI ZEWNĘTRZNEGO BOISKA PRZY SZKOLE PODSTAWOWEJ NR 1, w ramach zadania inwest. pn.: "Modernizacja obiektu ZSP-1 Wymiana nawierzchni boiska)", na terenie Miasta Ustroń	Faza:projekt
Tytuł: PRZEKRÓJ PRZEZ NAWIERZCHNIĘ BOISKA I NAWIERZCHNIĘ UTWARDZONĄ Z KOSTKI	
Data: 10.08.2026	
Projektował: Opracował: mgr inż. Marek Adam Sprawdził:	Skala: 1:20 J. miary: cm Nr rys: 4