


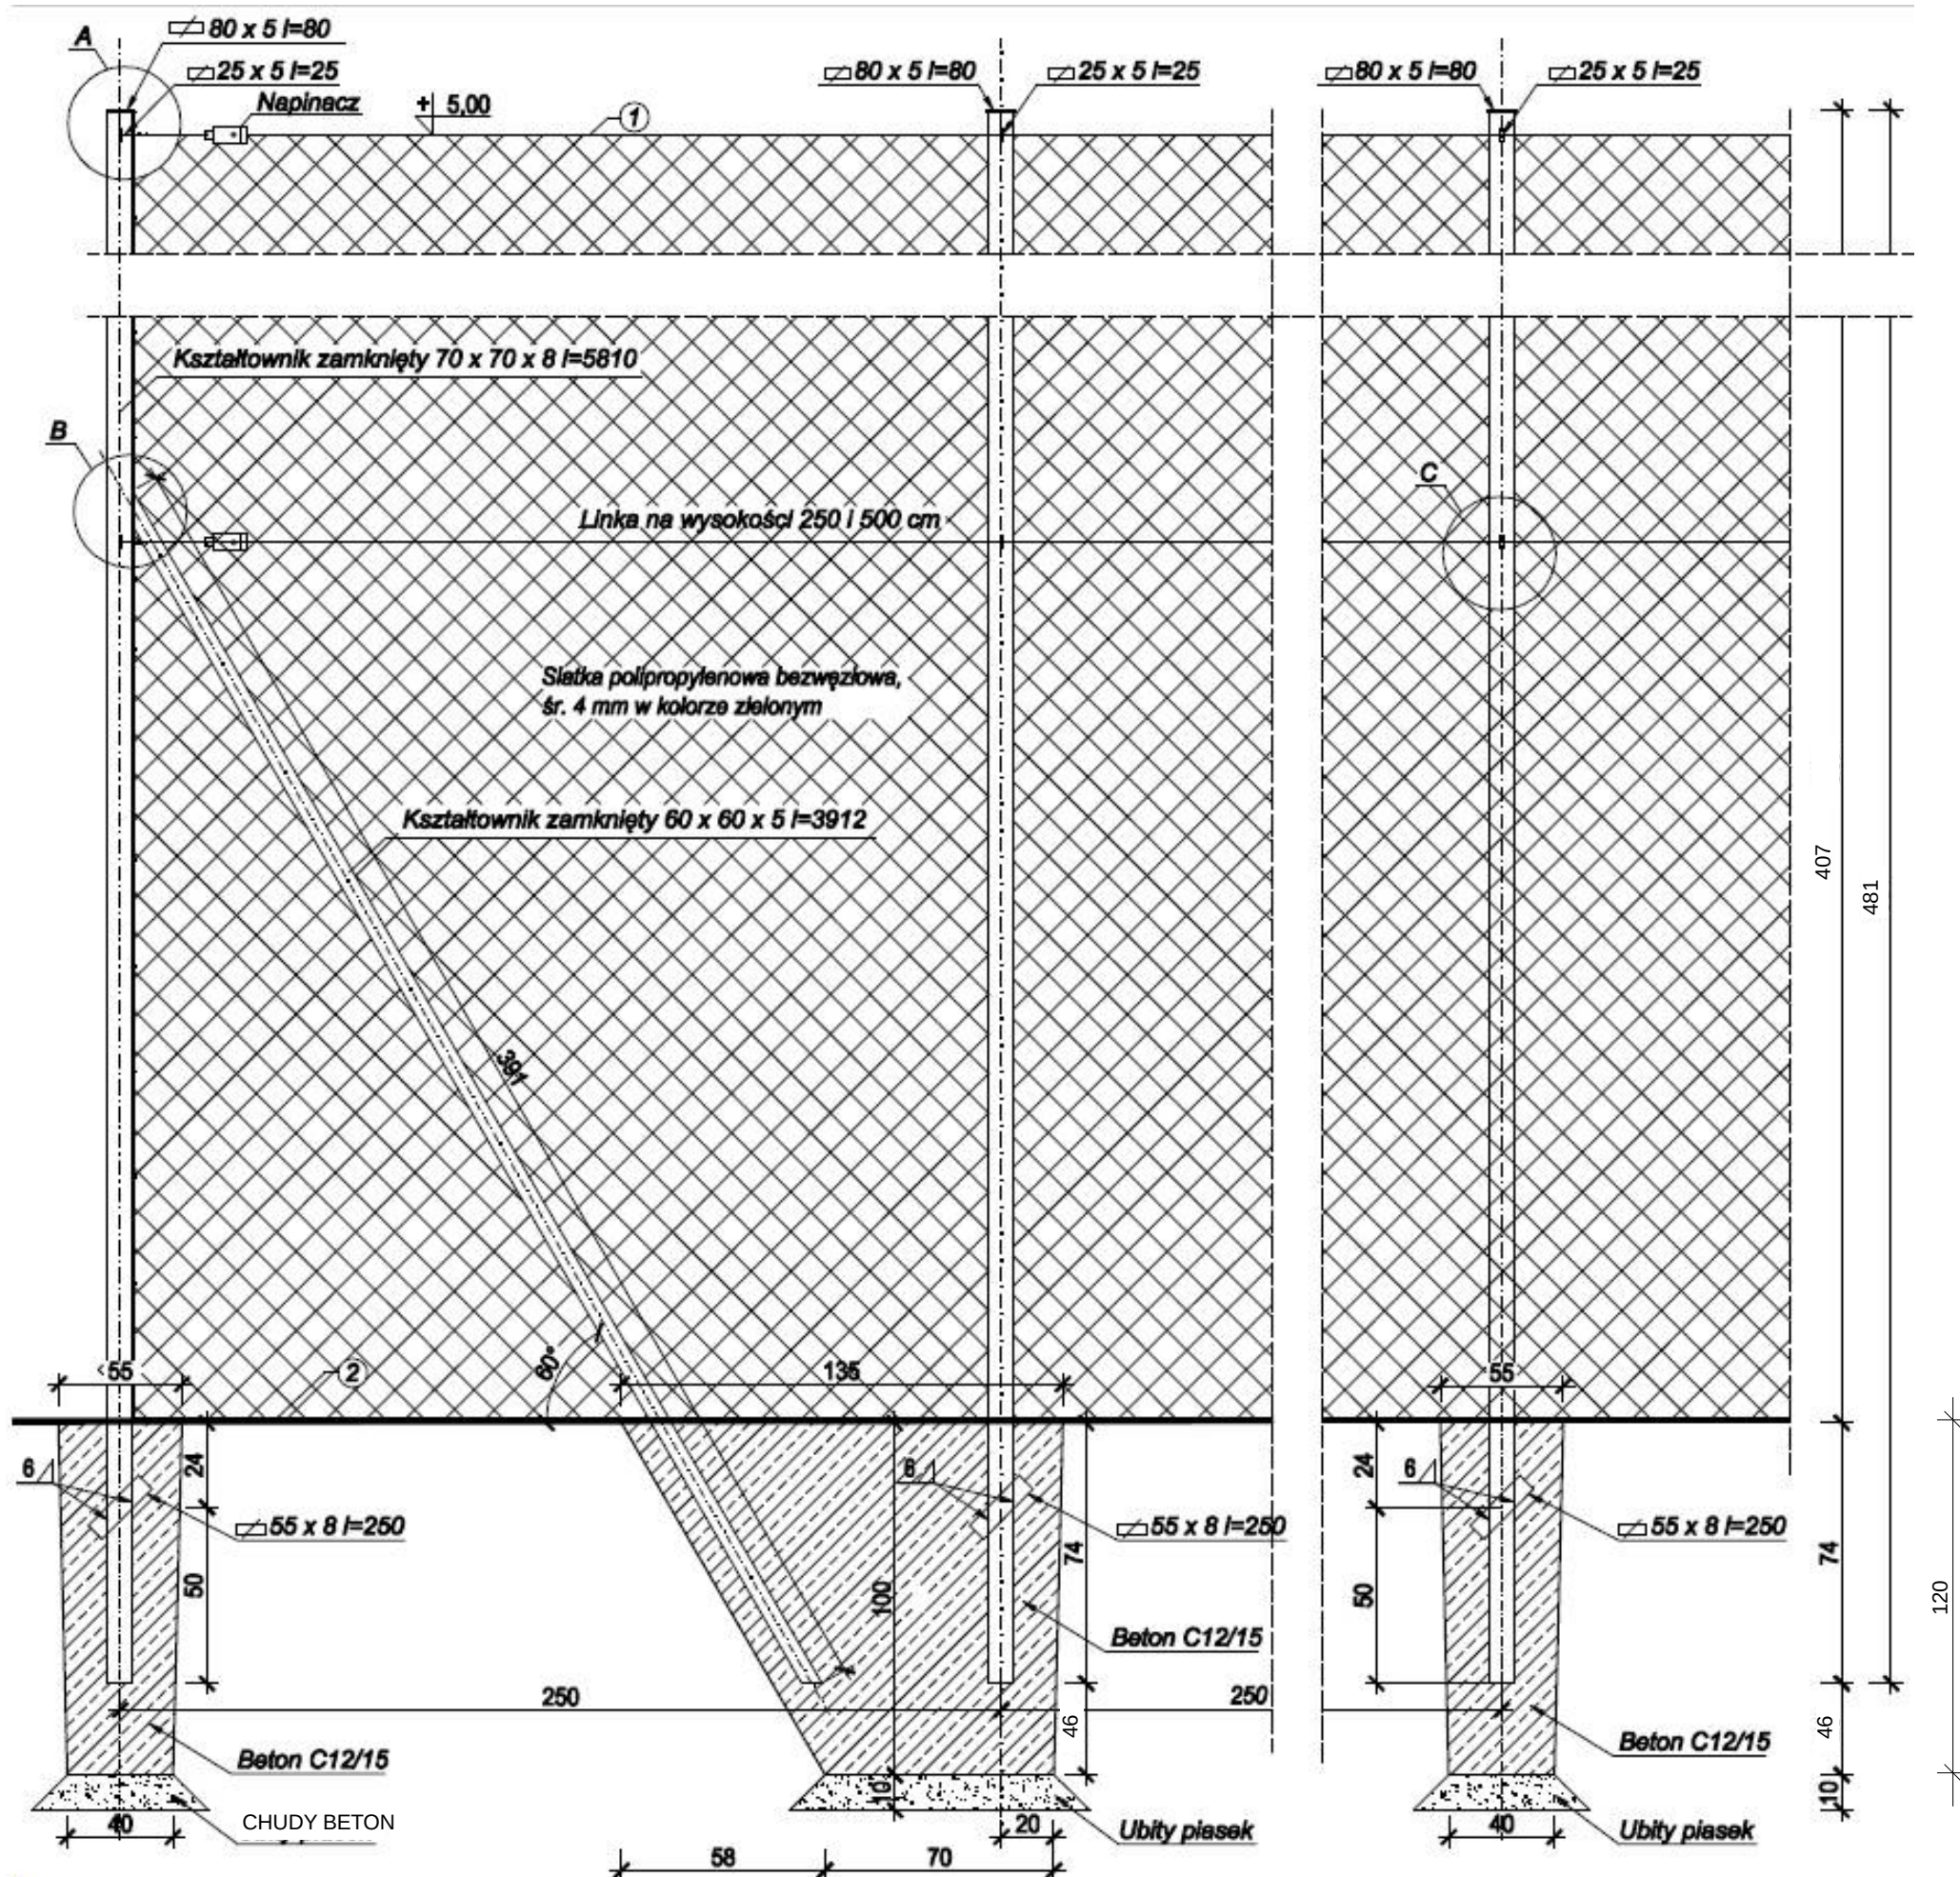

PIŁKOCHWYT wys. 5.0 m

dł. 151.00 m

- Do zawieszania i naprężania siatek zastosować linkę stalową, ocynkowaną o średnicy $\varnothing$ 4 mm, zakończoną obustronnie pętlami wyposażonymi w kusze i śrubę rymarką
 - Do obciążenia dolnej krawędzi siatki zastosować linkę ołowianą - ciężar: 200 g/mb umieszczoną w taśmie zamocowanej do siatki
- Do zawieszania siatki na linie zastosować kółka nylonowe ułatwiające przesuwanie siatki
- UWAGA:**
Stal S235JRH
Warstwa podkładowa gr. min 40 μ m
Warstwa wierzchniego krycia 80 μ m.

ZAKRES OBEJMUJE WYMIANĘ SIATKI PIŁKOCHWYTU WRAZ Z LINKAMI I OBCIĄŻNIKAMI

INWESTOR:

GINIA USTROŃ, UL. RYNEK 1, 43-450 USTROŃ

Nazwa projektu: WYMIANA NAWIERZCHNI ZEWNĘTRZNEGO BOISKA PRZY SZKOLE PODSTAWOWEJ NR 1, w ramach zadania inwest. pn.: "Modernizacja obiektu ZSP-1 Wymiana nawierzchni boiska", na terenie Miasta Ustroń

Faza: projekt

Tytuł:
PIŁKOCHWYT - WYMIANA SIATEK

Data: 10.08.2026

Projektował:
Opracował: mgr inż. Marek Adam
Sprawdził:

Skala: 1:25
J. miary: cm
Nr rys: 5