

MAPA DO CELÓW PROJEKTOWYCH	
Oznaczenie kancelaryjne zgłoszenia pracy geodezyjnej	GE.6640.385.2026
Nazwa miejscowości	Gliwice ul. Pocztowa
Jednostka ewidencyjna	246601_1 Gliwice
Obręb	0030 Ligota Zabrska
Skala mapy	1:500
Układy współrzędnych	2000:7 / PL-EVRF2007-NH
Oznaczenie obszaru aktualizacji	
Kierownik prac	Piotr Porzucek, upr nr 22169
Wykonawca prac geodezyjnych	MERIDIAN Piotr Dymecki REGON 241804424
Data oraz imię nazwisko osoby opracowującej mapę	17.03.2026 Sergiusz Łobaza

Nie wyklucza się istnienia w terenie innych nie wykazanych na niniejszej mapie urządzeń podziemnych, które nie były zgłoszone do inwentaryzacji lub o których brak jest informacji w bazie GESUT.

Teren inwestycji jest objęty planem zagospodarowania przestrzennego.

POMIARY WYSOKOŚCIOWE NA POTRZEBY PROJEKTU,
NIE UJAWNIONE W BAZIE BDOT500 - 226.93

MERIDIAN


Dokument
podpisany przez
PIOTR DYMECKI;
MERIDIAN PIOTR
DYMECKI
Data: 2026.03.26
09:58:05 CET



Signed by /
Podpisano przez:

Piotr Paweł
Porzucek

Date / Data: 2026-
03-26 09:58

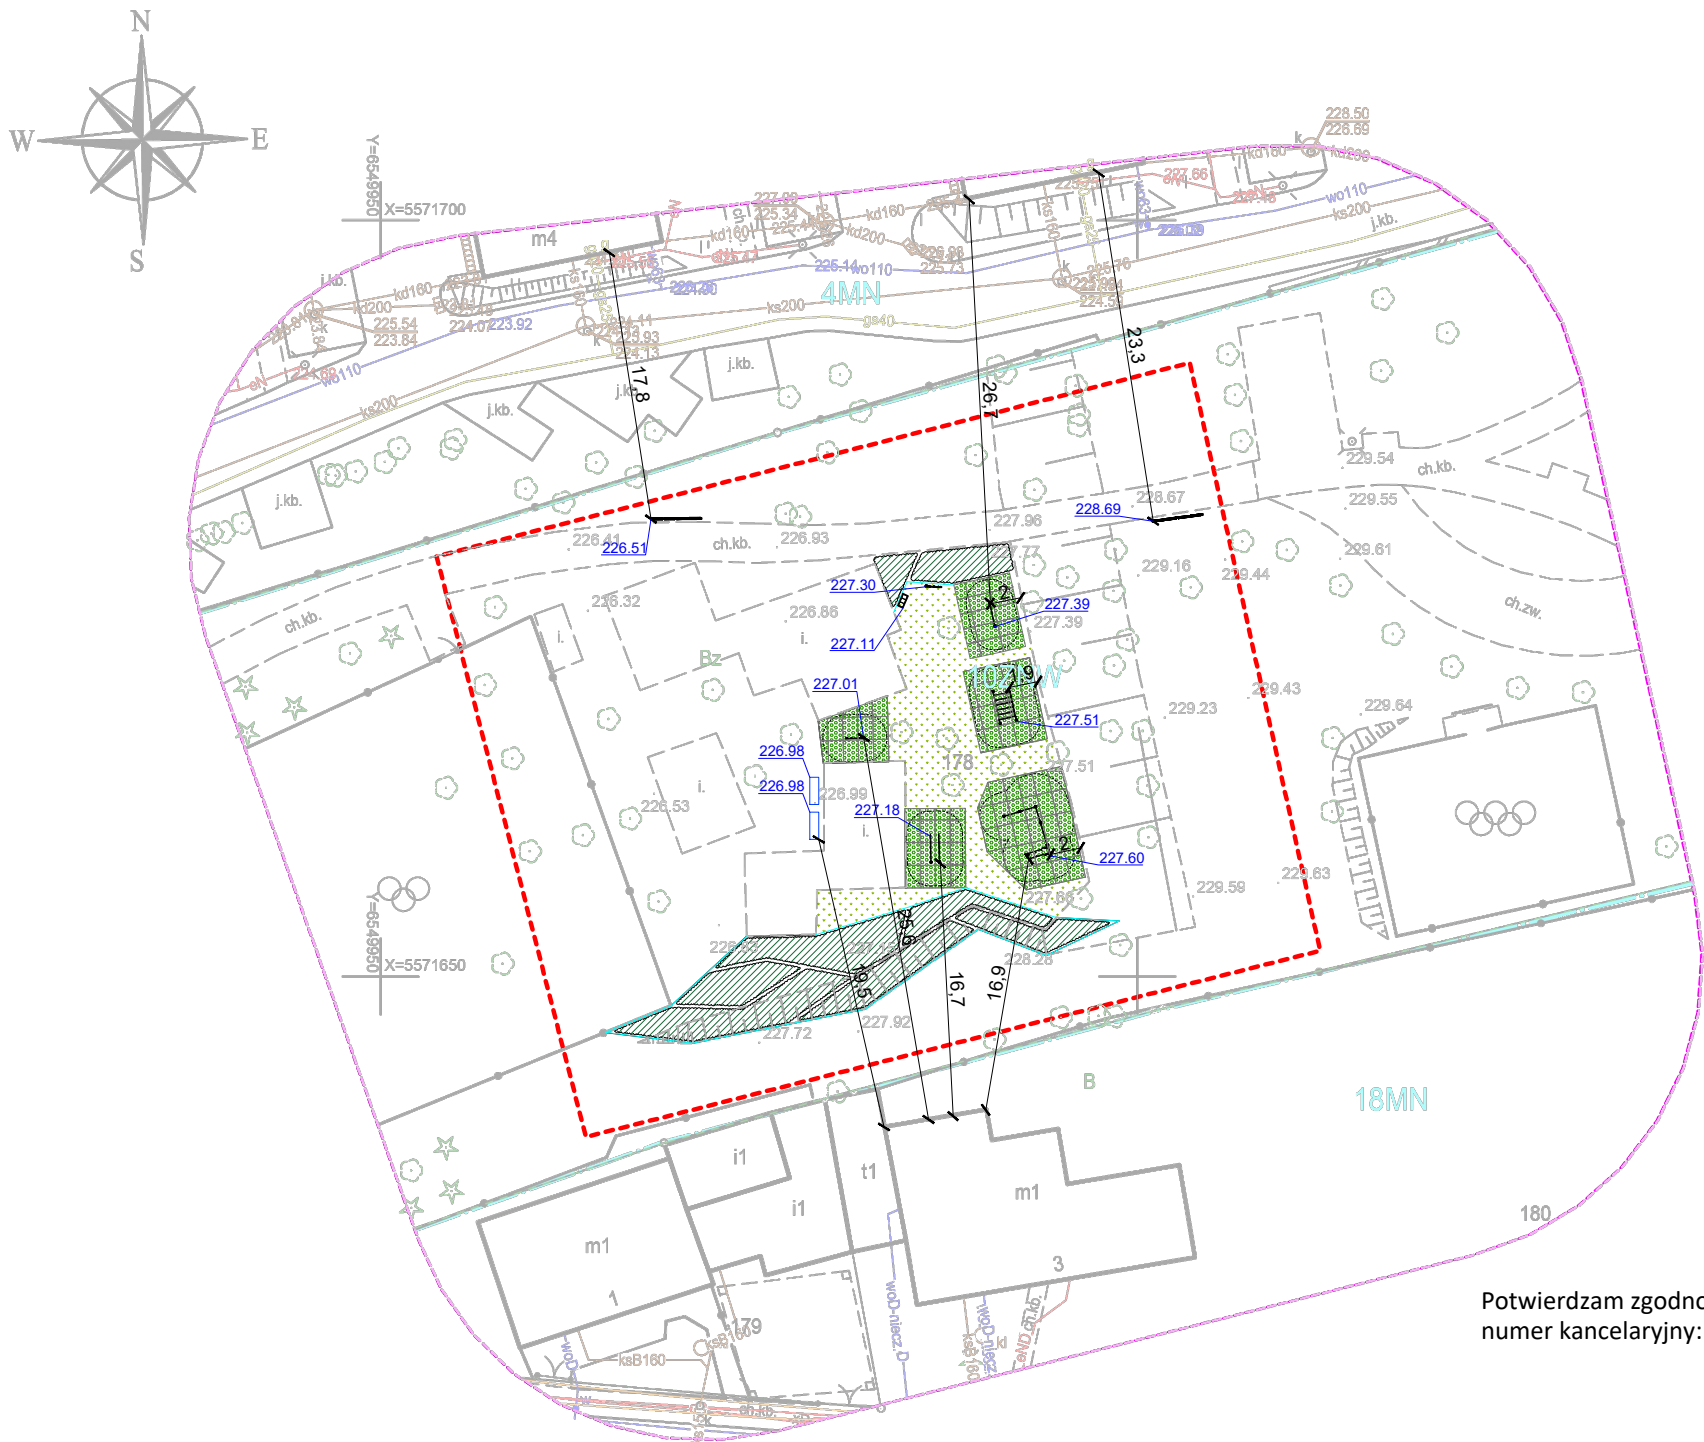

Potwierdzam zgodność mapy
numer kancelaryjny: GE.6640.385.2026

Legenda:

- granica opracowania
- nawierzchnia z mat przerostowych
- trawnik
- byliny
- projektowane rzędne terenu
- obrzeże stalowe

Mała architektura:

- urządzenie street workout ze strefą bezpieczeństwa
- przysiadka
- kosz do segregacji odpadów
- tablica z regulaminem
- ławka z oparciem - zmiana lokalizacji

Land Art Projekt Sp. z o.o.
ul. Lipowa 3/24, 30-702 Kraków

NIP: 676-245-13-42

Rysunek: Projekt zagospodarowania terenu

Data:
07.2026

Inwestor: Gliwice -Miasto na prawach powiatu
ul. Zwycięstwa 21, 44-100 Gliwice

Skala:
A3/1:500

Identyfikator
działki: 246601_1.0030.178

AR.PAB.1

Nazwa Budowa obiektów małej architektury w miejscu publicznym w ramach zadania: "Budowa
Inwestycji: street workout parku na skwerze przy ul. Dolnej/Rymera dz. nr 178, obręb Ligota Zabrska"

Projektował:	Branża:	Uprawnienia:	Podpis:
mgr inż. arch. Michał Matejczyk	architektoniczna	2/11/SLOKK	
mgr inż. Magdalena Feil-Bereta	architektoniczna	-	
mgr inż. Damian Mytych	architektoniczna	-	