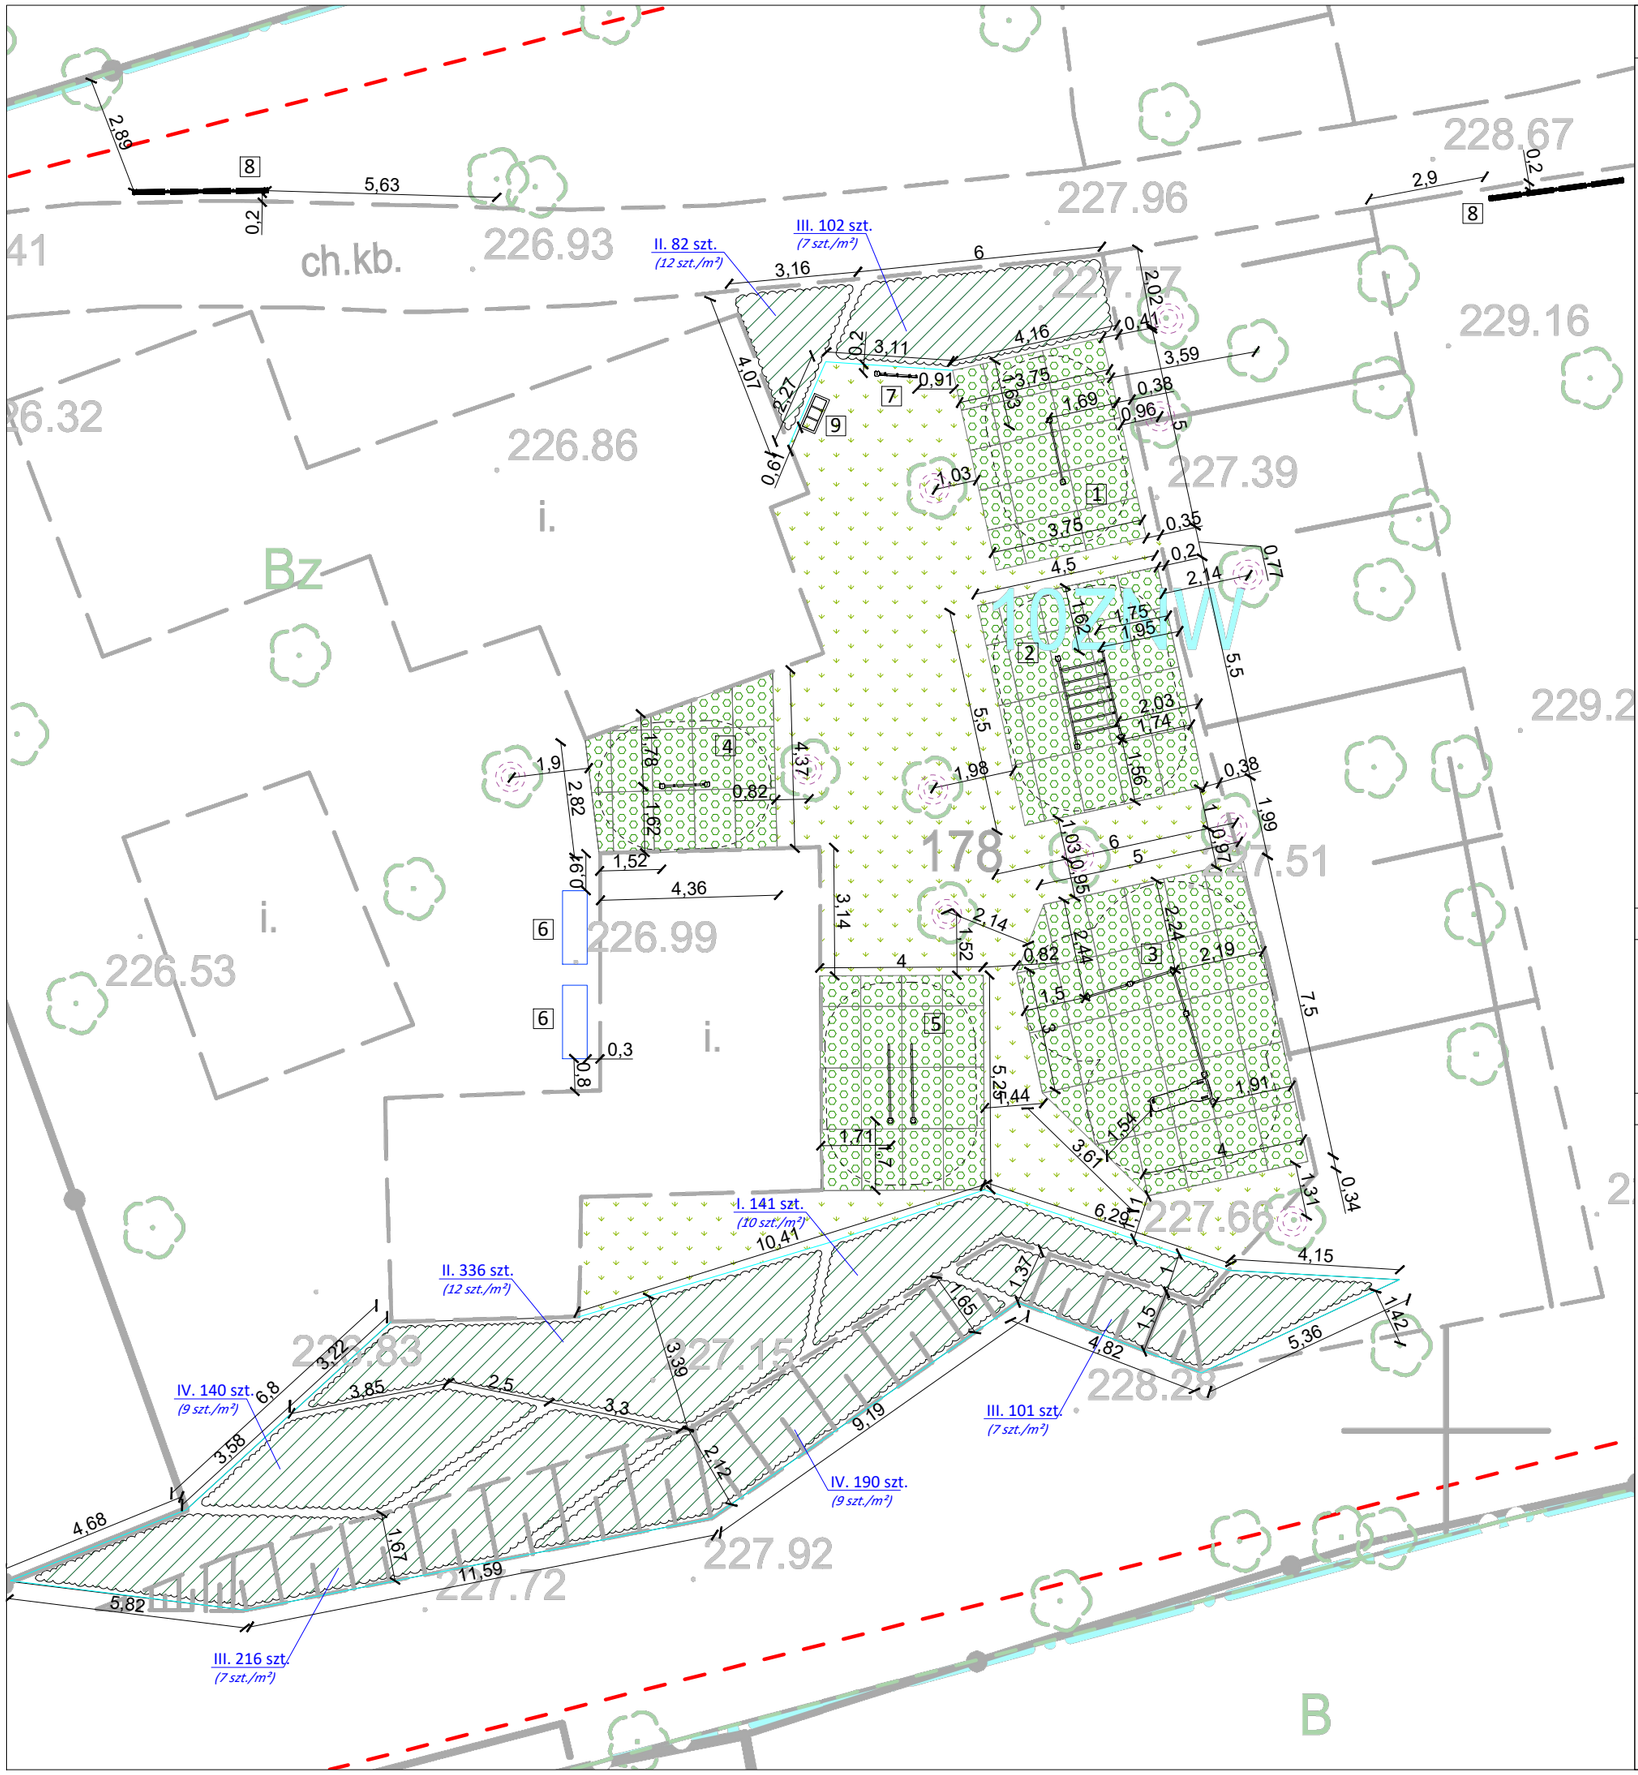

URZĄDZENIA DO ĆWICZEŃ I ICH STREFY BEZPIECZEŃSTWA:

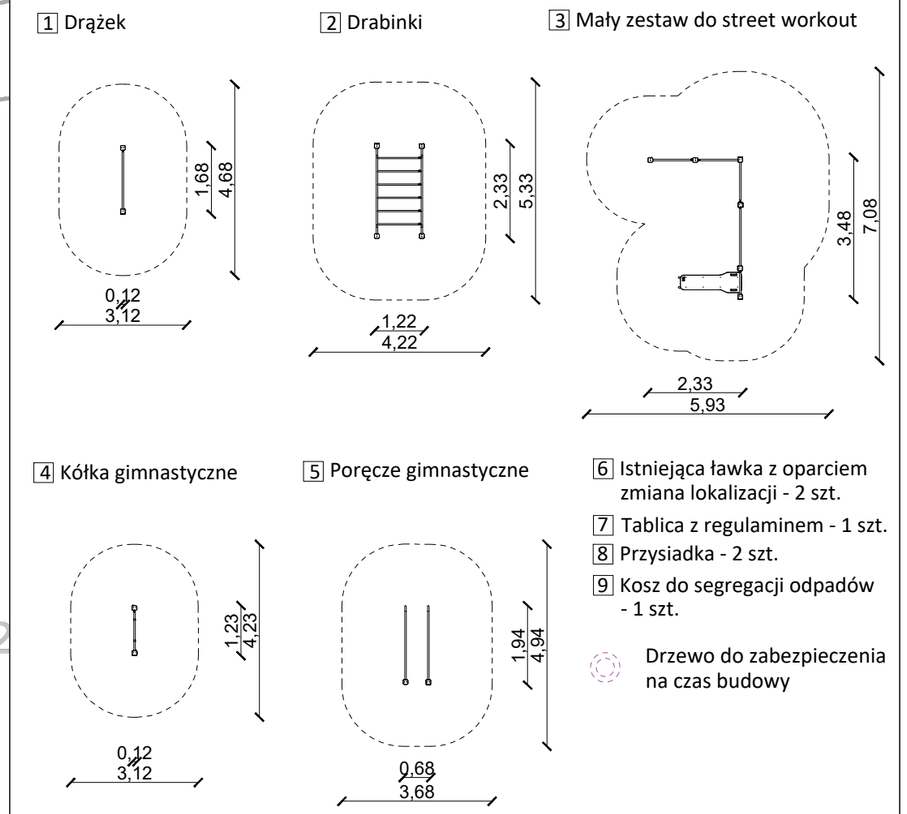

6 Istniejąca ławka z oparciem zmiana lokalizacji - 2 szt.

7 Tablica z regulaminem - 1 szt.

8 Przysiadka - 2 szt.

9 Kosz do segregacji odpadów - 1 szt.

Drzewo do zabezpieczenia na czas budowy

NASADZENIA:

Byliny:

I. Dąbrówka rozłogowa (*Ajuga reptans*) - 141 szt.

II. Jasnota plamista (*Lamium maculatum*) 'Beacon Silver' - 418 szt.

III. Śmiałek darniowy (*Deschampsia caespitosa*) - 419 szt.

IV. Miodunka plamista (*Pulmonaria officinalis*) - 330 szt.

BILANS TERENU:

- powierzchnia opracowania - 2016,6 m²
- powierzchnia nawierzchni z mat przerostowych - 121,8 m²
- ilość ławek z oparciem do zmiany lokalizacji - 2 szt.
- ilość urządzeń street workout - 5 szt.
- ilość przysiadek - 2 szt.
- ilość koszów do segregacji - 1 szt.
- ilość tablic z regulaminem - 1 szt.
- powierzchnia roślin do wyściółkowania - 145,0 m²
- powierzchnia agrowłókniny pod rośliny - 145,0 m²
- ilość bylin - 1308 szt.
- długość obrzeża stalowego - 74,5 m
- powierzchnia trawnika - 120,6 m²
- ilość drzew do zabezpieczenia na czas budowy - 10 szt.

Land Art Projekt Sp. z o.o.
ul. Lipowa 3/24, 30-702 Kraków NIP: 676-245-13-42

Rysunek:	Rzut obiektów małej architektury	Data: 07.2026
Inwestor:	Gliwice -Miasto na prawach powiatu ul. Zwycięstwa 21, 44-100 Gliwice	Skala: A3/1:150
Identyfikator działki:	246601_1.0030.178	AR.PAB.2
Nazwa Inwestycji:	Budowa obiektów małej architektury w miejscu publicznym w ramach zadania: "Budowa street workout parku na skwerze przy ul. Dolnej/Rymera dz. nr 178, obręb Ligota Zabrska"	

Projektował:	Branża:	Uprawnienia:	Podpis:
mgr inż. Magdalena Feil-Bereta	architektoniczna	-	
mgr inż. Damian Mytych	architektoniczna	-	