
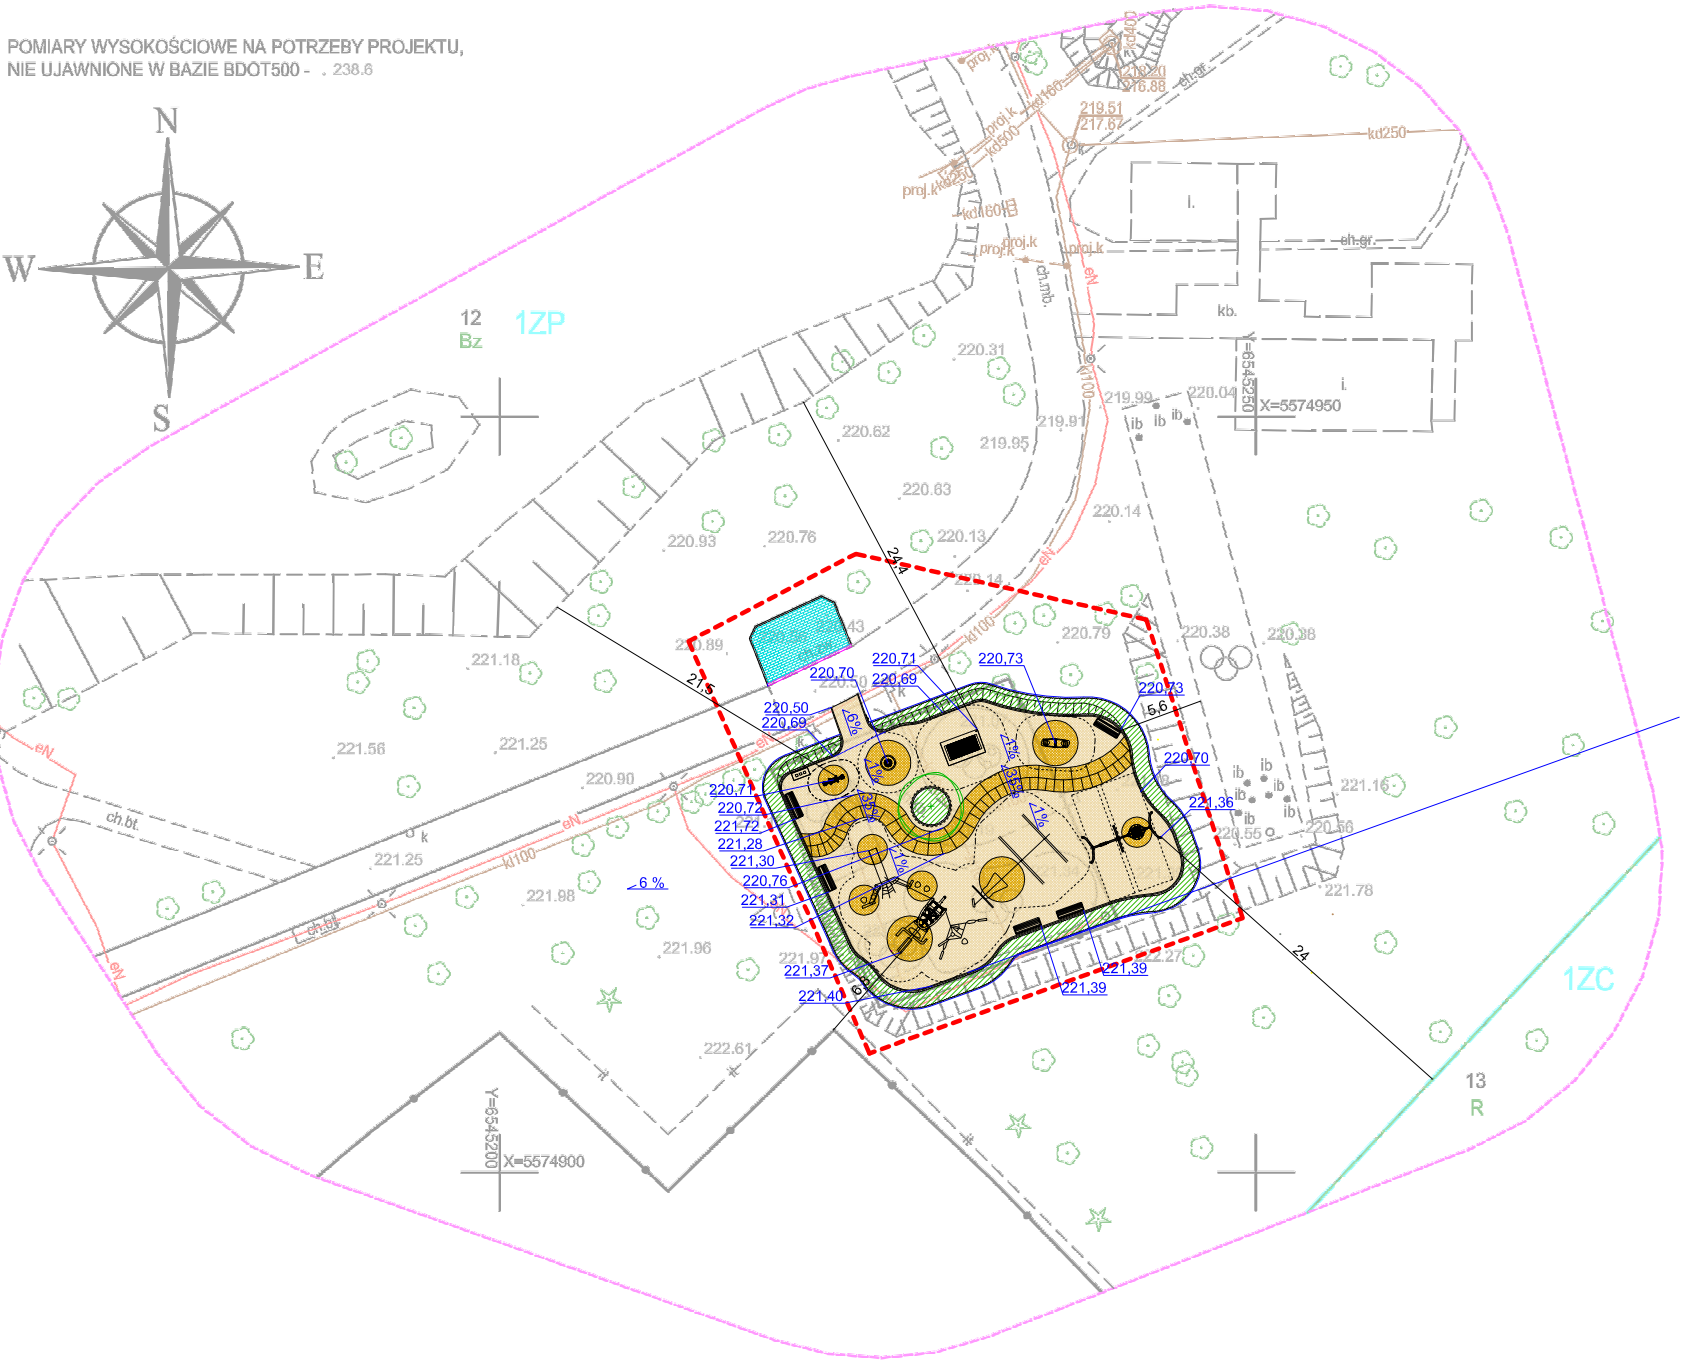


MAPA DO CELÓW PROJEKTOWYCH	
Oznaczenie kancelaryjne zgłoszenia pracy geodezyjnej	GE.6640.386.2026
Nazwa miejscowości	Gliwice ulica Łabędzka - Park Szwajcaria
Jednostka ewidencyjna	246601_1 Gliwice
Obręb	0024 KŁODNICA
Skala mapy	1:500
Układy współrzędnych	2000:6 / PL-EVRF2007-NH
Oznaczenie obszaru aktualizacji	
Kierownik prac	Piotr Porzucek, upr nr 22169
Wykonawca prac geodezyjnych	MERIDIAN Piotr Dymecki REGON 241804424
Data oraz imię nazwisko osoby opracowującej mapę	24.03.2026 Robert Mai

Nie wyklucza się istnienia w terenie innych nie wykazanych na niniejszej mapie urządzeń podziemnych, które nie były zgłoszone do inwentaryzacji lub o których brak jest informacji w bazie GESUT.

Teren inwestycji jest objęty planem zagospodarowania przestrzennego.

POMIARY WYSOKOŚCIOWE NA POTRZEBY PROJEKTU,
NIE UJAWNIŁE W BAZIE BDOT500 - , 238.6

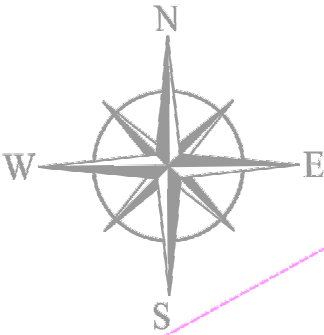

Potwierdzam zgodność mapy
numer kancelaryjny: GE.6640.386.2026

Poświadczam, że niniejszy dokument został opracowany w wyniku prac geodezyjnych i kartograficznych, których rezultaty zawiera operat techniczny pozytywnie zweryfikowany. Jednocześnie informuję, że jestem świadomy odpowiedzialności karnej za złożenie fałszywego oświadczenia.	
Identyfikator zgłoszenia prac geodezyjnych	GE.6640.386.2026
Organ służby geodezyjnej, który otrzymał zgłoszenie	Prezydent Miasta Gliwice
Wykonawca prac geodezyjnych	MERIDIAN Piotr Dymecki NIP 6482079255 REGON 241804424
Nr oraz data sporządzenia dokumentu zawierającego wynik pozytywnej weryfikacji	Protokół weryfikacji nr GE.6640.386.2026, 25984 z dnia 24.03.2026
Imię i nazwisko oraz nr uprawnień zawodowych kierownika prac	Piotr Porzucek upr nr 22169

MERIDIAN

Dokument
podpisany przez
PIOTR DYMECKI
MERIDIAN PIOTR
DYMECKI
Data: 2026.03.26
10:43:38 CET



Signed by /
Podpisano przez:

Piotr Paweł
Porzucek

Date / Data: 2026-
03-26 10:42

Legenda:

--- granica opracowania

nawierzchnia z kostki betonowej

nawierzchnia bezpieczna poliuretanowa

obrzeże betonowe

krawężnik najazdowy

krzewy

skapry (projektowane ukształtowanie terenu)

drzewo

obrzeże stalowe

Mała architektura:

urządzenie zabawowe

strefa bezpieczeństwa

ławka z oparciem

kosz do segregacji odpadów

tablica z regulaminem

projektowane rzędne terenu

Land Art Projekt Sp. z o.o.

ul. Lipowa 3/24, 30-702 Kraków

NIP: 676-245-13-42

Rysunek: Projekt zagospodarowania terenu

Data: 06.2026

Inwestor: Gliwice - Miasto na prawach powiatu

Skala: A3/1:500

ul. Zwycięstwa 21, 44-100 Gliwice

Identyfikator działki: 246601_1.0024.12

AR.PAB.1

Nazwa Budowa obiektów małej architektury w miejscu publicznym w ramach zadania: "Modernizacja i rozbudowa placu zabaw w parku Szwajcaria przy ul. Łabędzkiej dz. nr 12, obręb Kłodnica"

Inwestycji:

Projektował: mgr inż. arch. Michał Matejczyk

Branża: architektoniczna

Uprawnienia: 2/11/SLOKK

Podpis:

mgr inż. Magdalena Feil-Bereta

architektoniczna

-

-

mgr inż. Damian Mytych

architektoniczna

-

-