



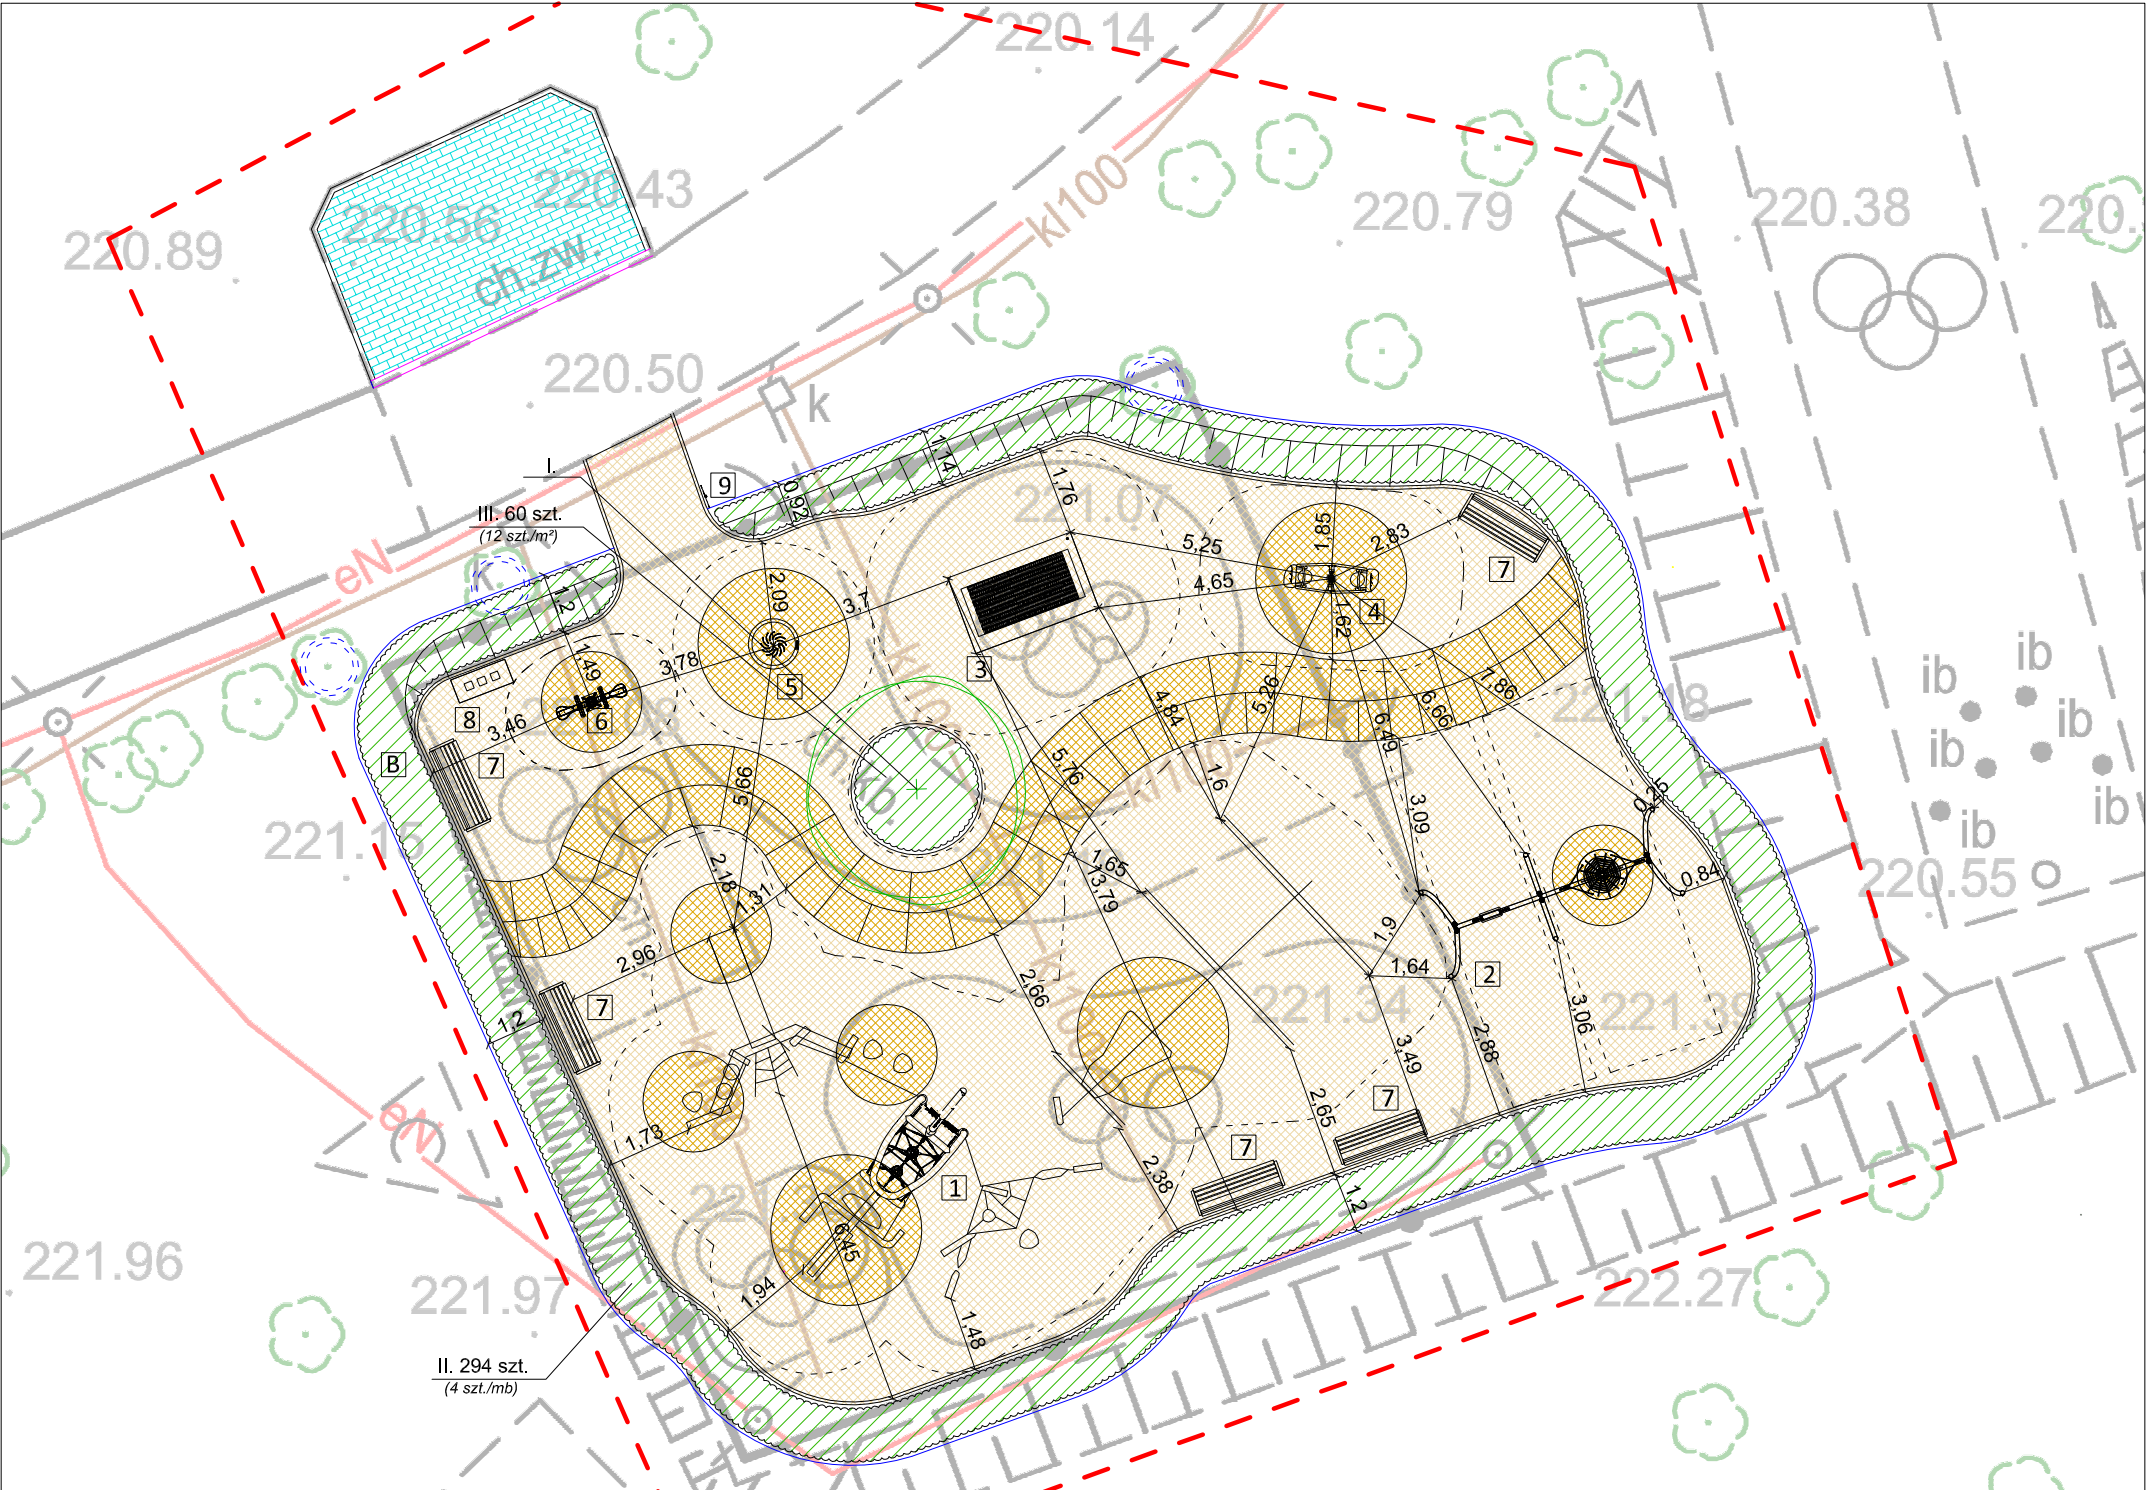

URZĄDZENIA ZABAWOWE I ICH STREFY BEZPIECZEŃSTWA:

- 1 Zestaw zabawowy wielofunkcyjny z tyrolką
- 2 Huśtawka modułowa (bocianie gniazdo i siedzisko płaskie)
- 3 Trampolina dostosowana do osób niepełnosprawnych
- 4 Huśtawka wagowa

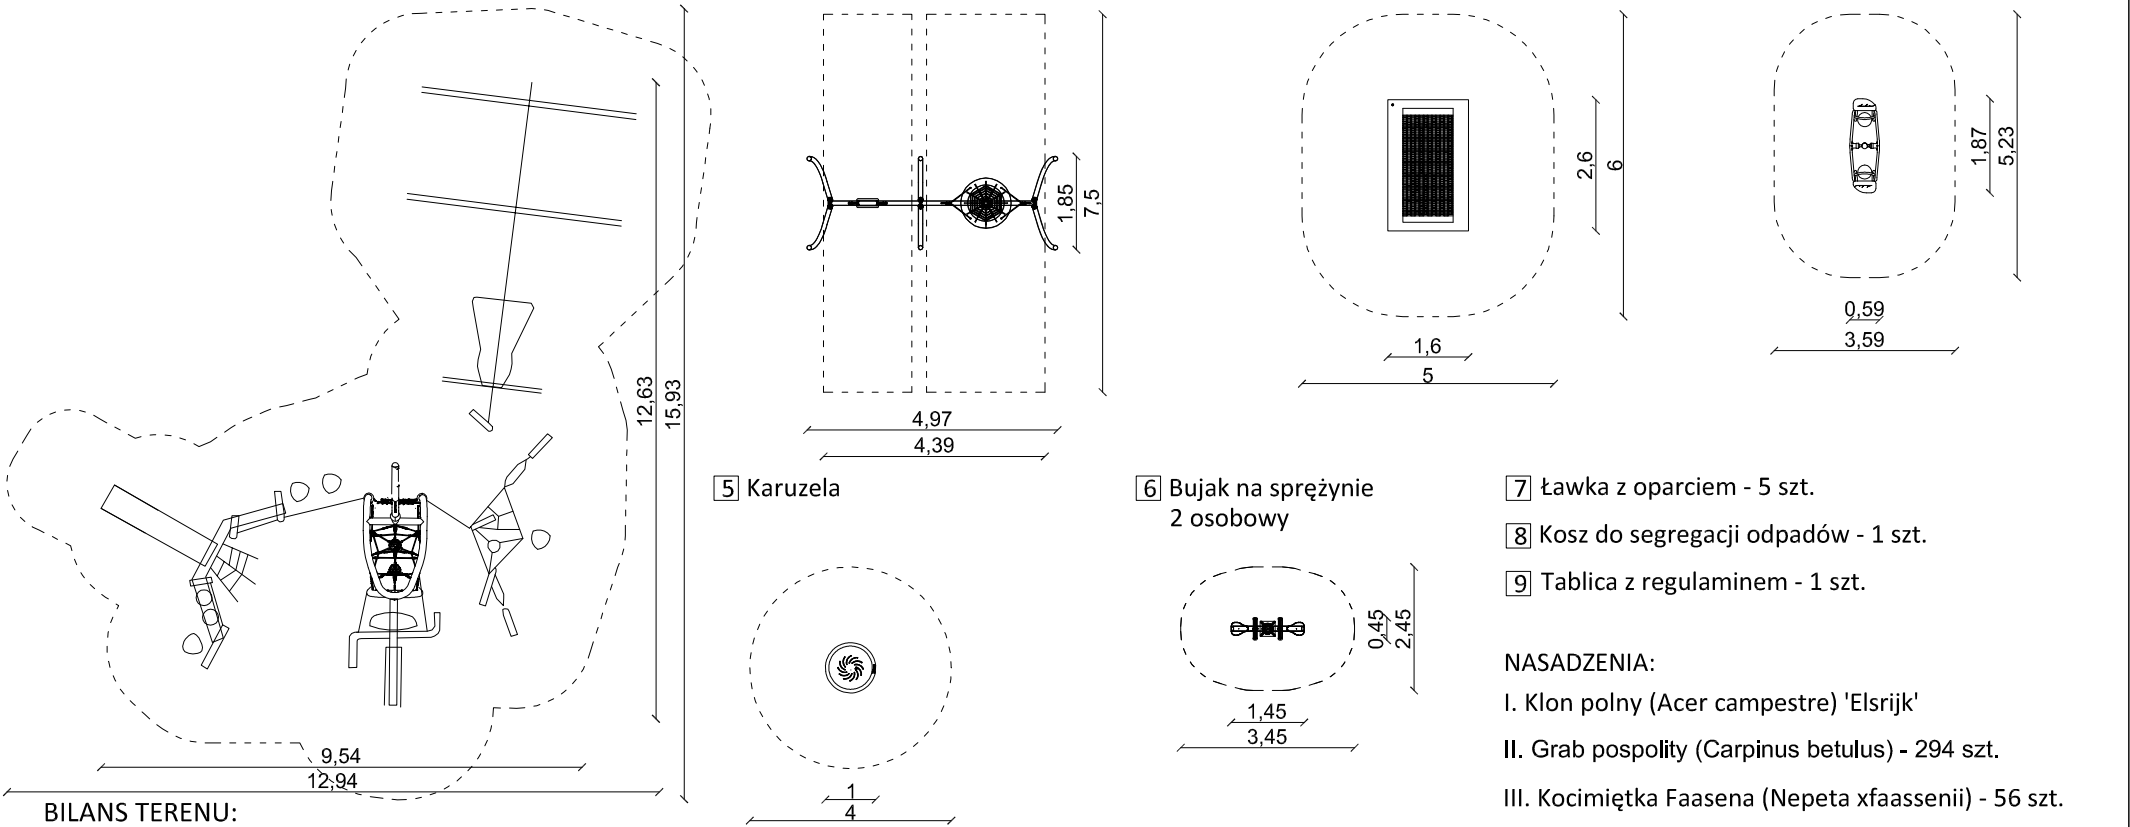

BILANS TERENU:

- powierzchnia opracowania - 772,90 m²
- powierzchnia nawierzchni wylewanej poliuretanowej HIC do 1,30 m - 140,00 m²
- powierzchnia nawierzchni wylewanej poliuretanowej HIC do 2,20 - 194,50 m²
- powierzchnia górnej warstwy nawierzchni wylewanej poliuretanowej koloru beżowego - 249,00 m²
- powierzchnia górnej warstwy nawierzchni wylewanej poliuretanowej koloru brązowego - 85,50 m²
- powierzchnia nawierzchni z kostki betonowej - 21,40 m²
- powierzchnia roślin do wyściółkowania - 81,00 m²
- powierzchnia agrowłókniny do rozłożenia - 81,00 m²
- powierzchnia nawierzchni żwirowej do usunięcia - 23,50 m²
- powierzchnia nawierzchni z kostki betonowej do usunięcia wraz z podbudową - 61,00 m²
- powierzchnia nawierzchni poliuretanowej wylewanej do usunięcia wraz z podbudową - 81,40 m²
- powierzchnia nawierzchni bezpiecznej piaskowej do usunięcia - 70,60 m²
- długość obrzeża betonowego o wym. 6x20x100 cm - 96,00 m
- długość krawężnika najazdowego o wym. 15x22x100 cm - 6,10 m
- długość obrzeża betonowego do usunięcia - 140,70 m
- długość ogrodzenia panelowego do usunięcia - 66,50 m
- długość obrzeża stalowego - 76,70 m
- ilość furtek do usunięcia - 2 szt.
- ilość roślin do nasadzeń - 350 szt.
- ilość projektowanych obiektów małej architektury - 6 szt.
- ilość urządzeń zabawowych do usunięcia - 5 szt.
- ilość ławek bez oparcia do usunięcia - 2 szt.
- ilość koszy na śmieci do usunięcia - 1 szt.
- ilość tablic do usunięcia - 1 szt.
- ilość drzew przewidzianych do zabezpieczenia na czas budowy - 3 szt.

drzewo przewidziane do zabezpieczenia na czas budowy

Land Art Projekt Sp. z o.o. ul. Lipowa 3/24, 30-702 Kraków				NIP: 676-245-13-42	
Rysunek: Rzut				Data: 06.2026	
Inwestor: Gliwice -Miasto na prawach powiatu ul. Zwycięstwa 21, 44-100 Gliwice				Skala: A3/1:150	
Identyfikator działki: 246601_1.0024.12				AR.PAB.2	
Nazwa		Budowa obiektów małej architektury w miejscu publicznym w ramach zadania: "Modernizacja			
Inwestycji:		i rozbudowa placu zabaw w parku Szwajcaria przy ul. Łabędzkiej dz. nr 12, obręb Kłodnica"			
Projektował:		Branża:	Uprawnienia:	Podpis:	
mgr inż. Magdalena Feil-Bereta		architektoniczna	-		
mgr inż. Damian Mytych		architektoniczna	-		