



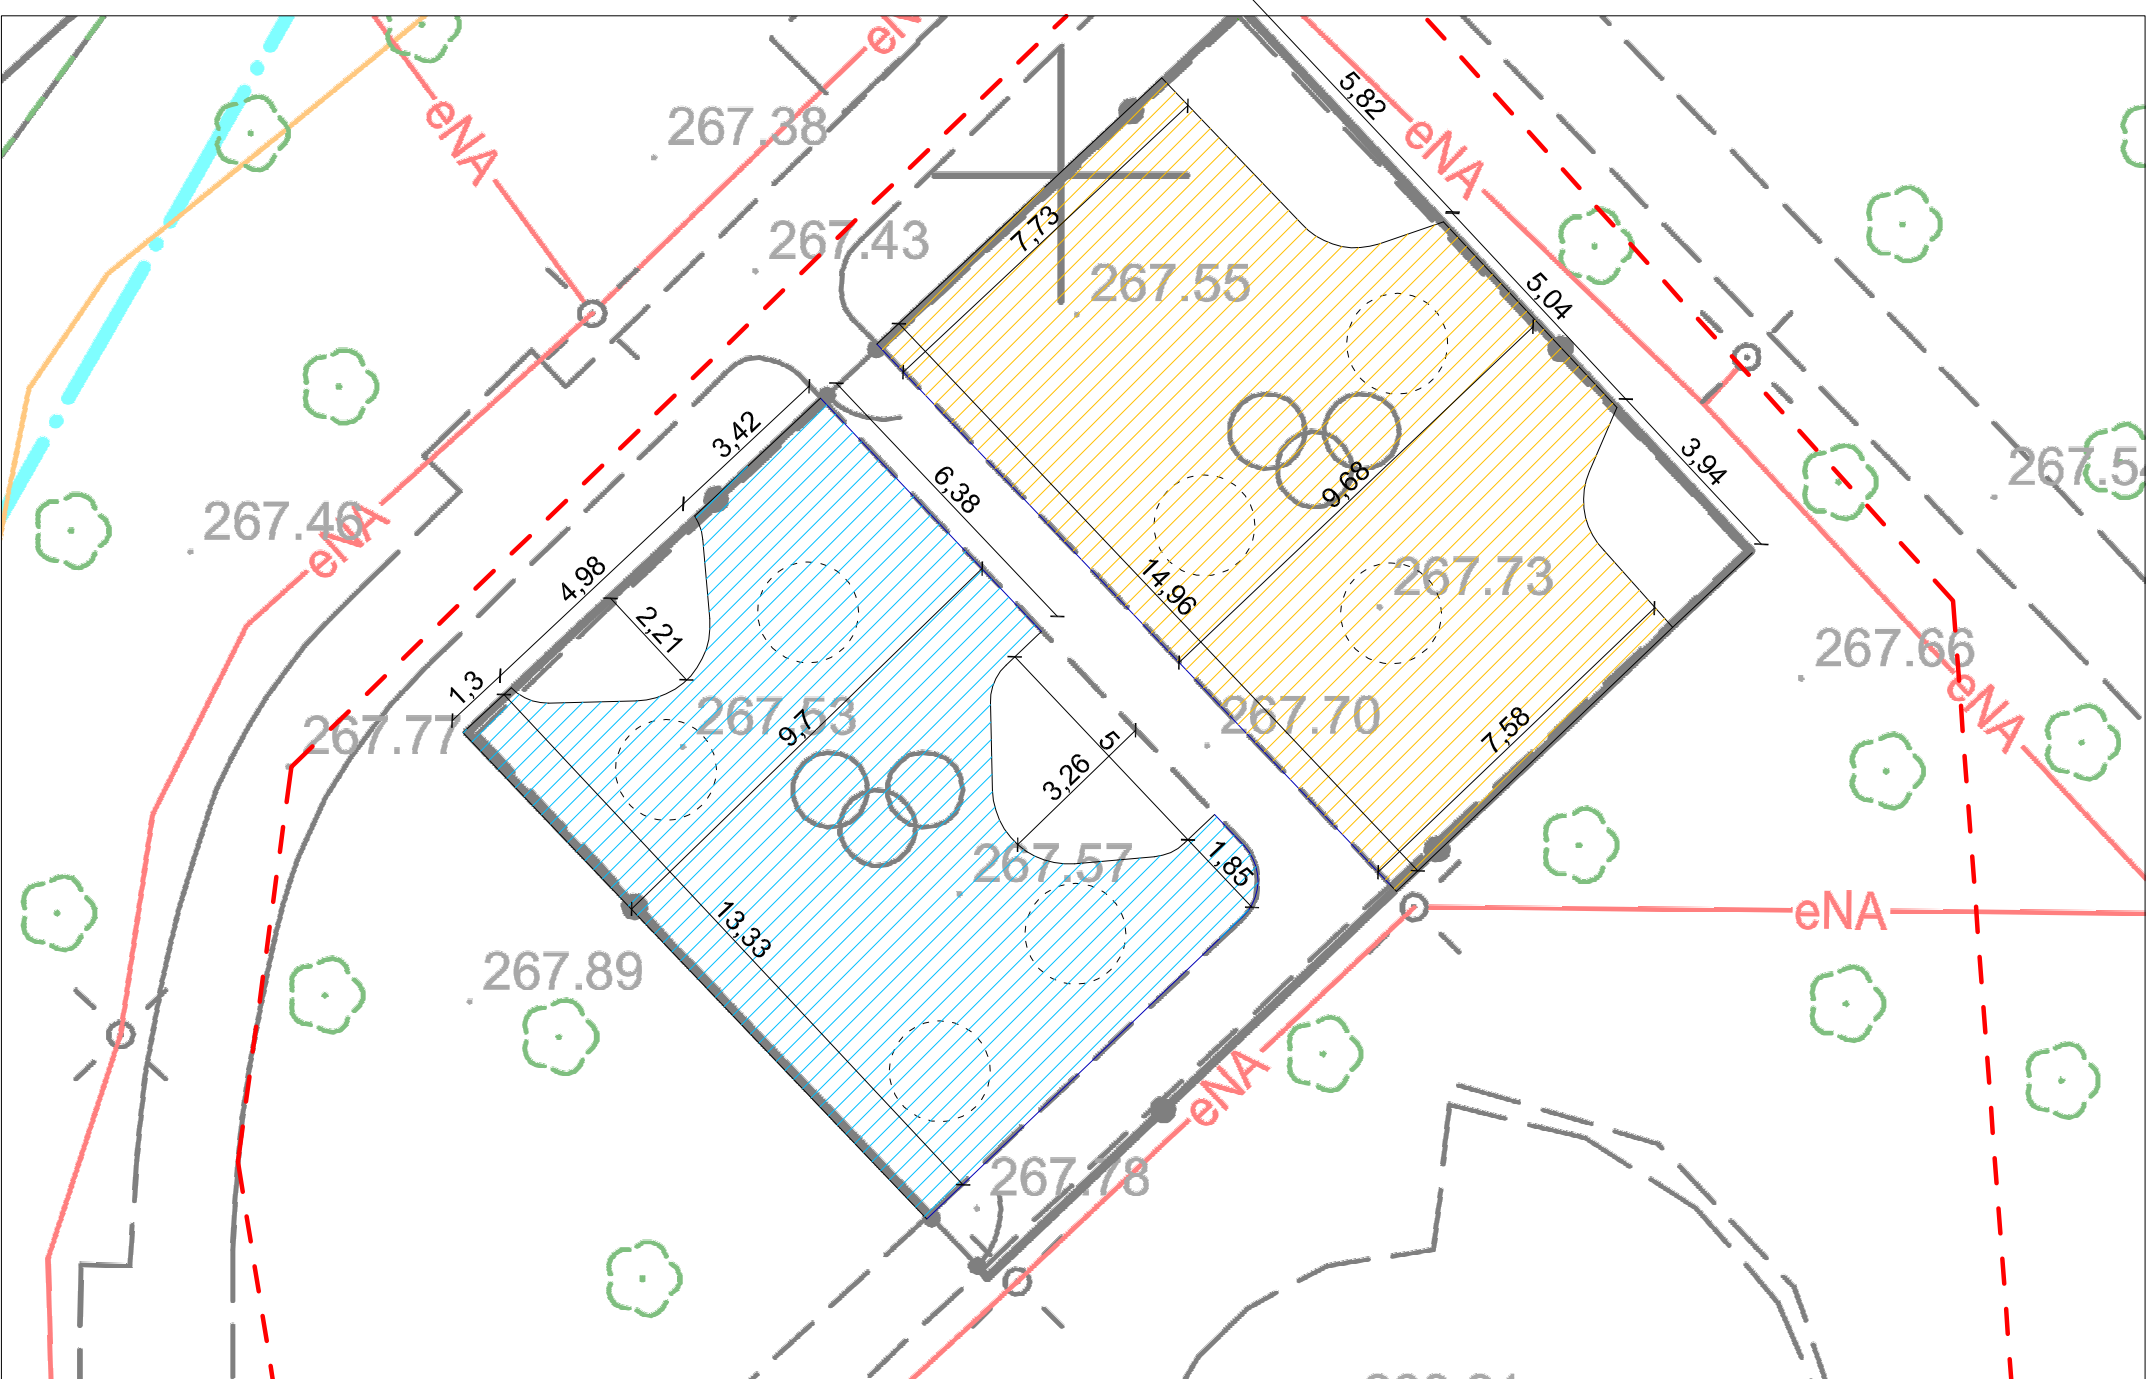


PRZEKRÓJ PRZEZ NAWIERZCHNIĘ , HIC do 1,30 m

SKALA 1:20

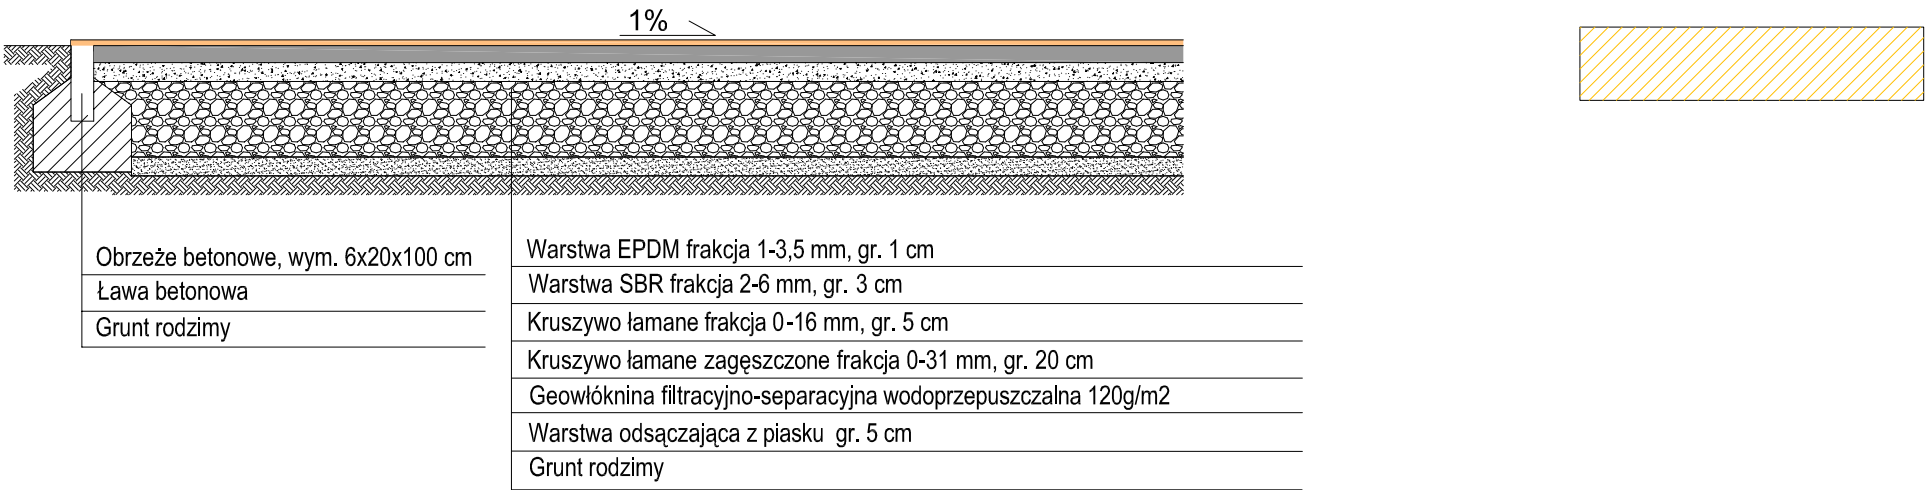

PRZEKRÓJ PRZEZ NAWIERZCHNIĘ , HIC do 2,20 m

SKALA 1:20

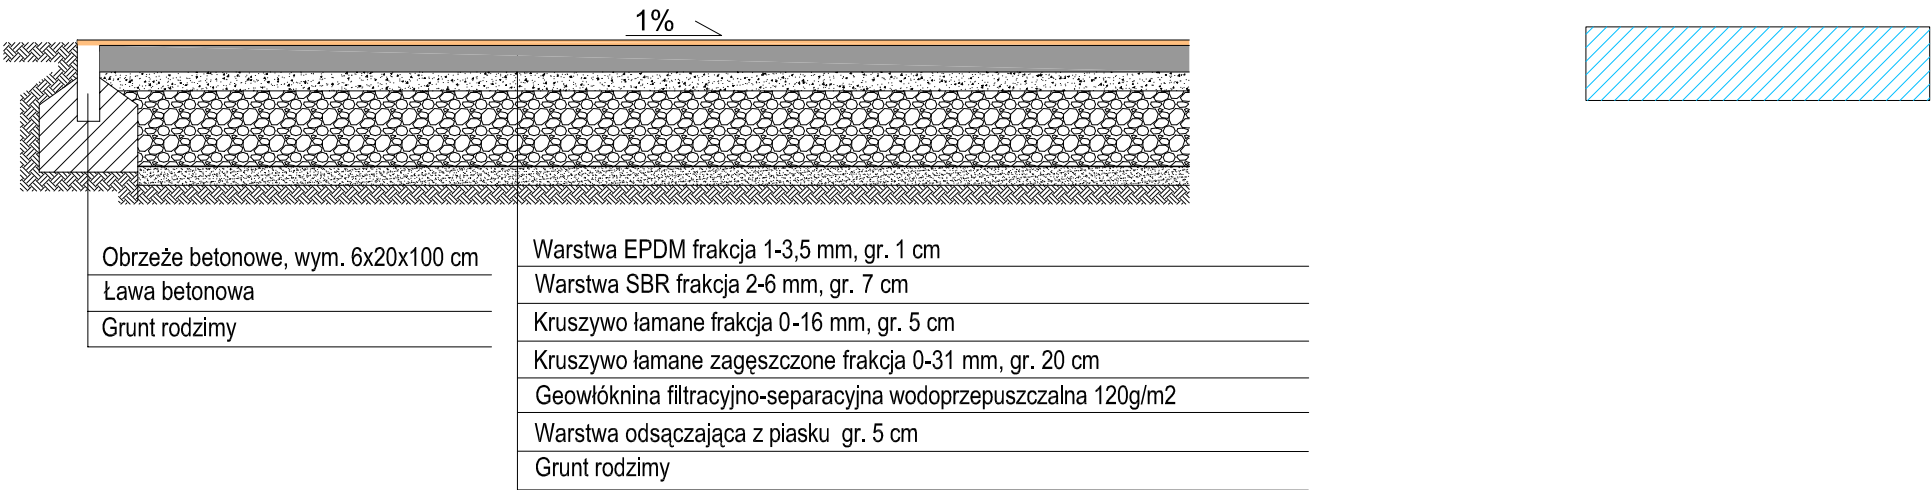

Land Art Projekt Sp. z o.o.			
ul. Lipowa 3/24, 30-702 Kraków			NIP: 676-245-13-42
Rysunek:	Schemat nawierzchni cz. I		Data: 06.2026
Inwestor:	Gliwice -Miasto na prawach powiatu ul. Zwycięstwa 21, 44-100 Gliwice		Skala: A3/1:150
Identyfikator działki:	246601_1.0018.989		AR.PAB.4
Nazwa	Budowa obiektów małej architektury w miejscu publicznym w ramach zadania: "Modernizacja i rozbudowa placu zabaw w parku przy ul. Parkowej/Rolników dz. 989, obręb Bojków"		
Inwestycji:	i rozbudowa placu zabaw w parku przy ul. Parkowej/Rolników dz. 989, obręb Bojków"		
Projektował:	Branża:	Uprawnienia:	Podpis:
mgr inż. Magdalena Feil-Bereta	architektoniczna	-	
mgr inż. Damian Mytych	architektoniczna		