

| MAPA DO CELÓW PROJEKTOWYCH                           |                                        |
|------------------------------------------------------|----------------------------------------|
| Oznaczenie kancelaryjne zgłoszenia pracy geodezyjnej | GE.6640.385.2026                       |
| Nazwa miejscowości                                   | Gliwice ul. Pocztowa                   |
| Jednostka ewidencyjna                                | 246601_1 Gliwice                       |
| Obręb                                                | 0030 Ligota Zabrska                    |
| Skala mapy                                           | 1:500                                  |
| Układy współrzędnych                                 | 2000:7 / PL-EVRF2007-NH                |
| Oznaczenie obszaru aktualizacji                      |                                        |
| Kierownik prac                                       | Piotr Porzucek, upr nr 22169           |
| Wykonawca prac geodezyjnych                          | MERIDIAN Piotr Dymecki REGON 241804424 |
| Data oraz imię nazwisko osoby opracowującej mapę     | 17.03.2026 Sergiusz Łobaza             |

Nie wyklucza się istnienia w terenie innych nie wykazanych na niniejszej mapie urządzeń podziemnych, które nie były zgłoszone do inwentaryzacji lub o których brak jest informacji w bazie GESUT.

Teren inwestycji jest objęty planem zagospodarowania przestrzennego.

POMIARY WYSOKOŚCIOWE NA POTRZEBY PROJEKTU,  
NIE UJAWNIONE W BAZIE BDOT500 - 226.93

MERIDIAN



Dokument  
podpisany przez  
PIOTR DYMECKI;  
MERIDIAN PIOTR  
DYMECKI  
Data: 2026.03.26  
09:58:05 CET



Signed by /  
Podpisano przez:

Piotr Paweł  
Porzucek

Date / Data: 2026-  
03-26 09:58

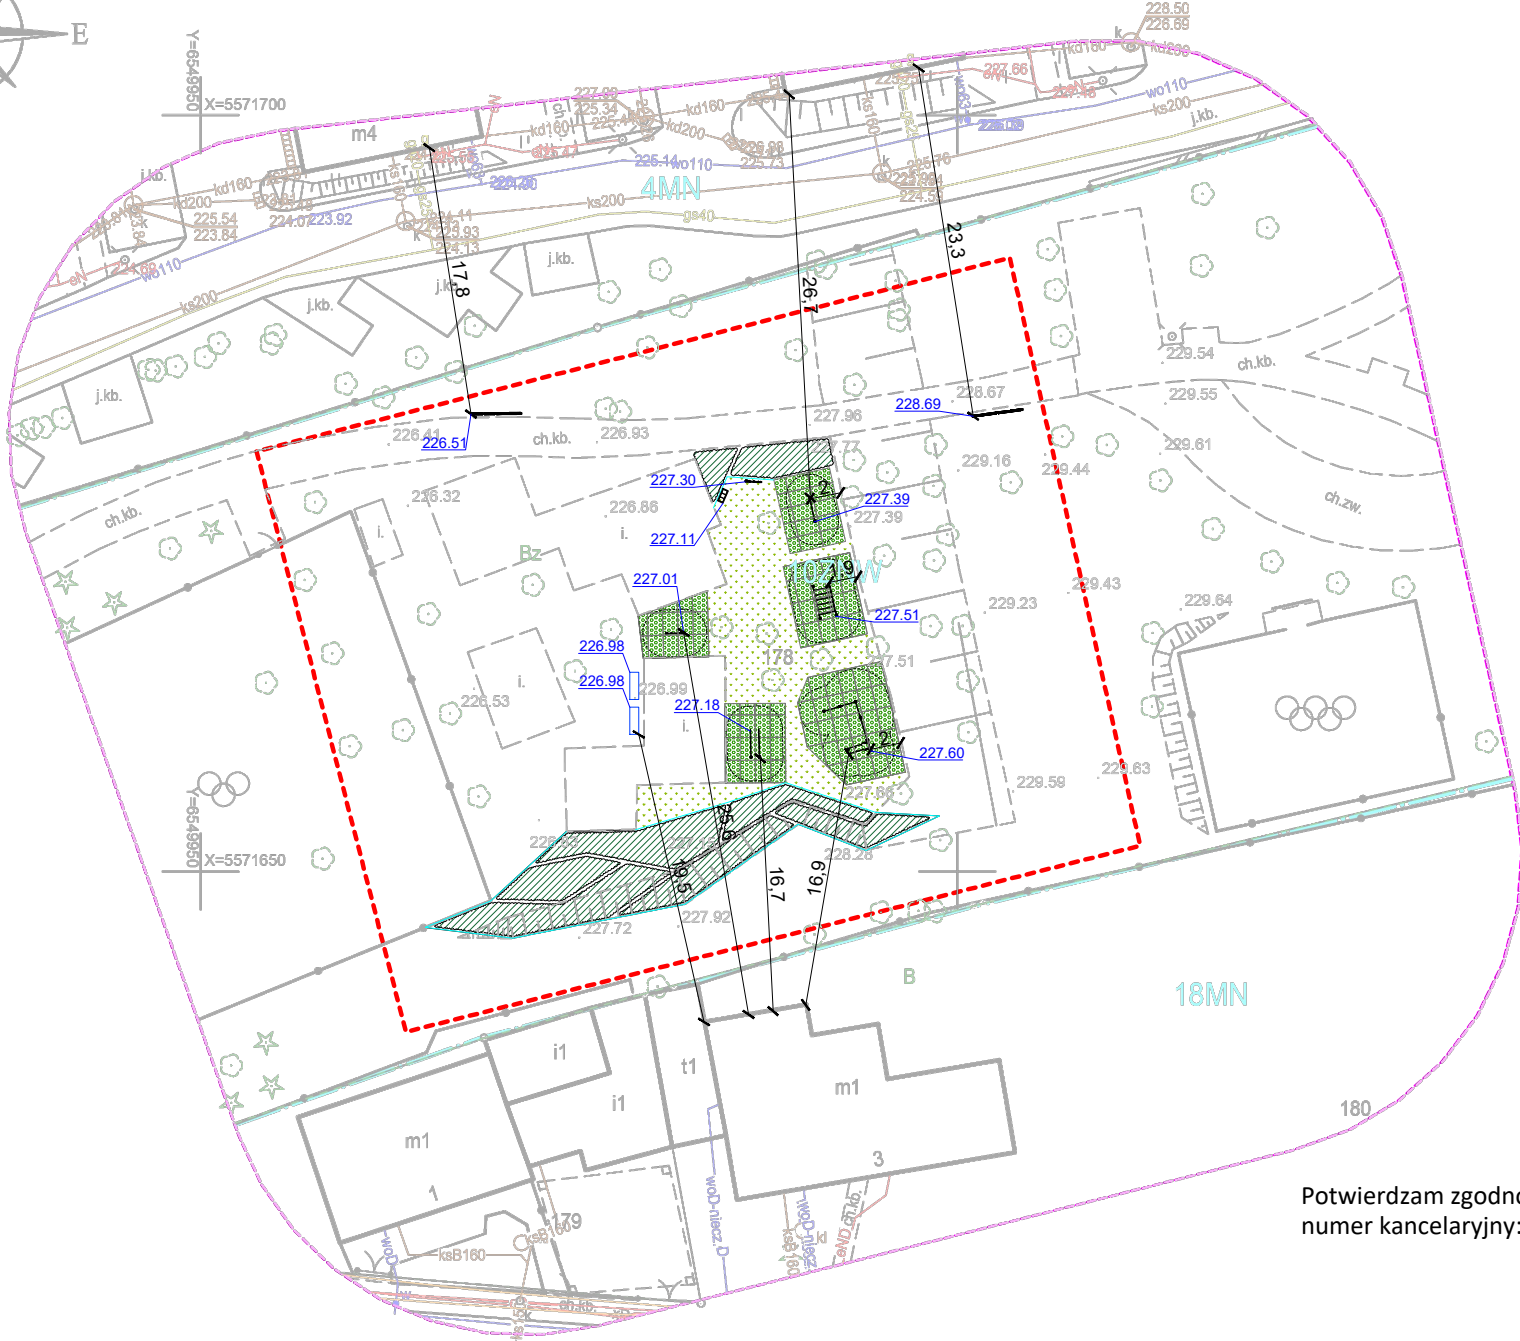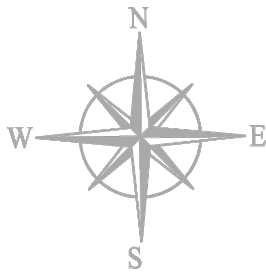

Potwierdzam zgodność mapy  
numer kancelaryjny: GE.6640.385.2026

#### Legenda:

- granica opracowania
- nawierzchnia z mat przerostowych
- trawnik
- byliny
- projektowane rzędne terenu
- obrzeże stalowe

#### Mała architektura:

- urządzenie street workout ze strefą bezpieczeństwa
- przysiadka
- kosz do segregacji odpadów
- tablica z regulaminem
- ławka z oparciem - zmiana lokalizacji

Land Art Projekt Sp. z o.o.

ul. Lipowa 3/24, 30-702 Kraków

NIP: 676-245-13-42

Rysunek: Projekt zagospodarowania terenu

Data:  
07.2026

Inwestor: Gliwice -Miasto na prawach powiatu  
ul. Zwycięstwa 21, 44-100 Gliwice

Skala:  
A3/1:500

Identyfikator  
działki: 246601\_1.0030.178

AR.PT.1

Nazwa Budowa obiektów małej architektury w miejscu publicznym w ramach zadania: "Budowa  
Inwestycji: street workout parku na skwerze przy ul. Dolnej/Rymera dz. nr 178, obręb Ligota Zabrska"

| Projektował:                       | Branża:          | Uprawnienia: | Podpis: |
|------------------------------------|------------------|--------------|---------|
| mgr inż. arch.<br>Michał Matejczyk | architektoniczna | 2/11/SLOKK   |         |
| mgr inż.<br>Magdalena Feil-Bereta  | architektoniczna | -            |         |
| mgr inż. Damian Mytych             | architektoniczna | -            |         |