
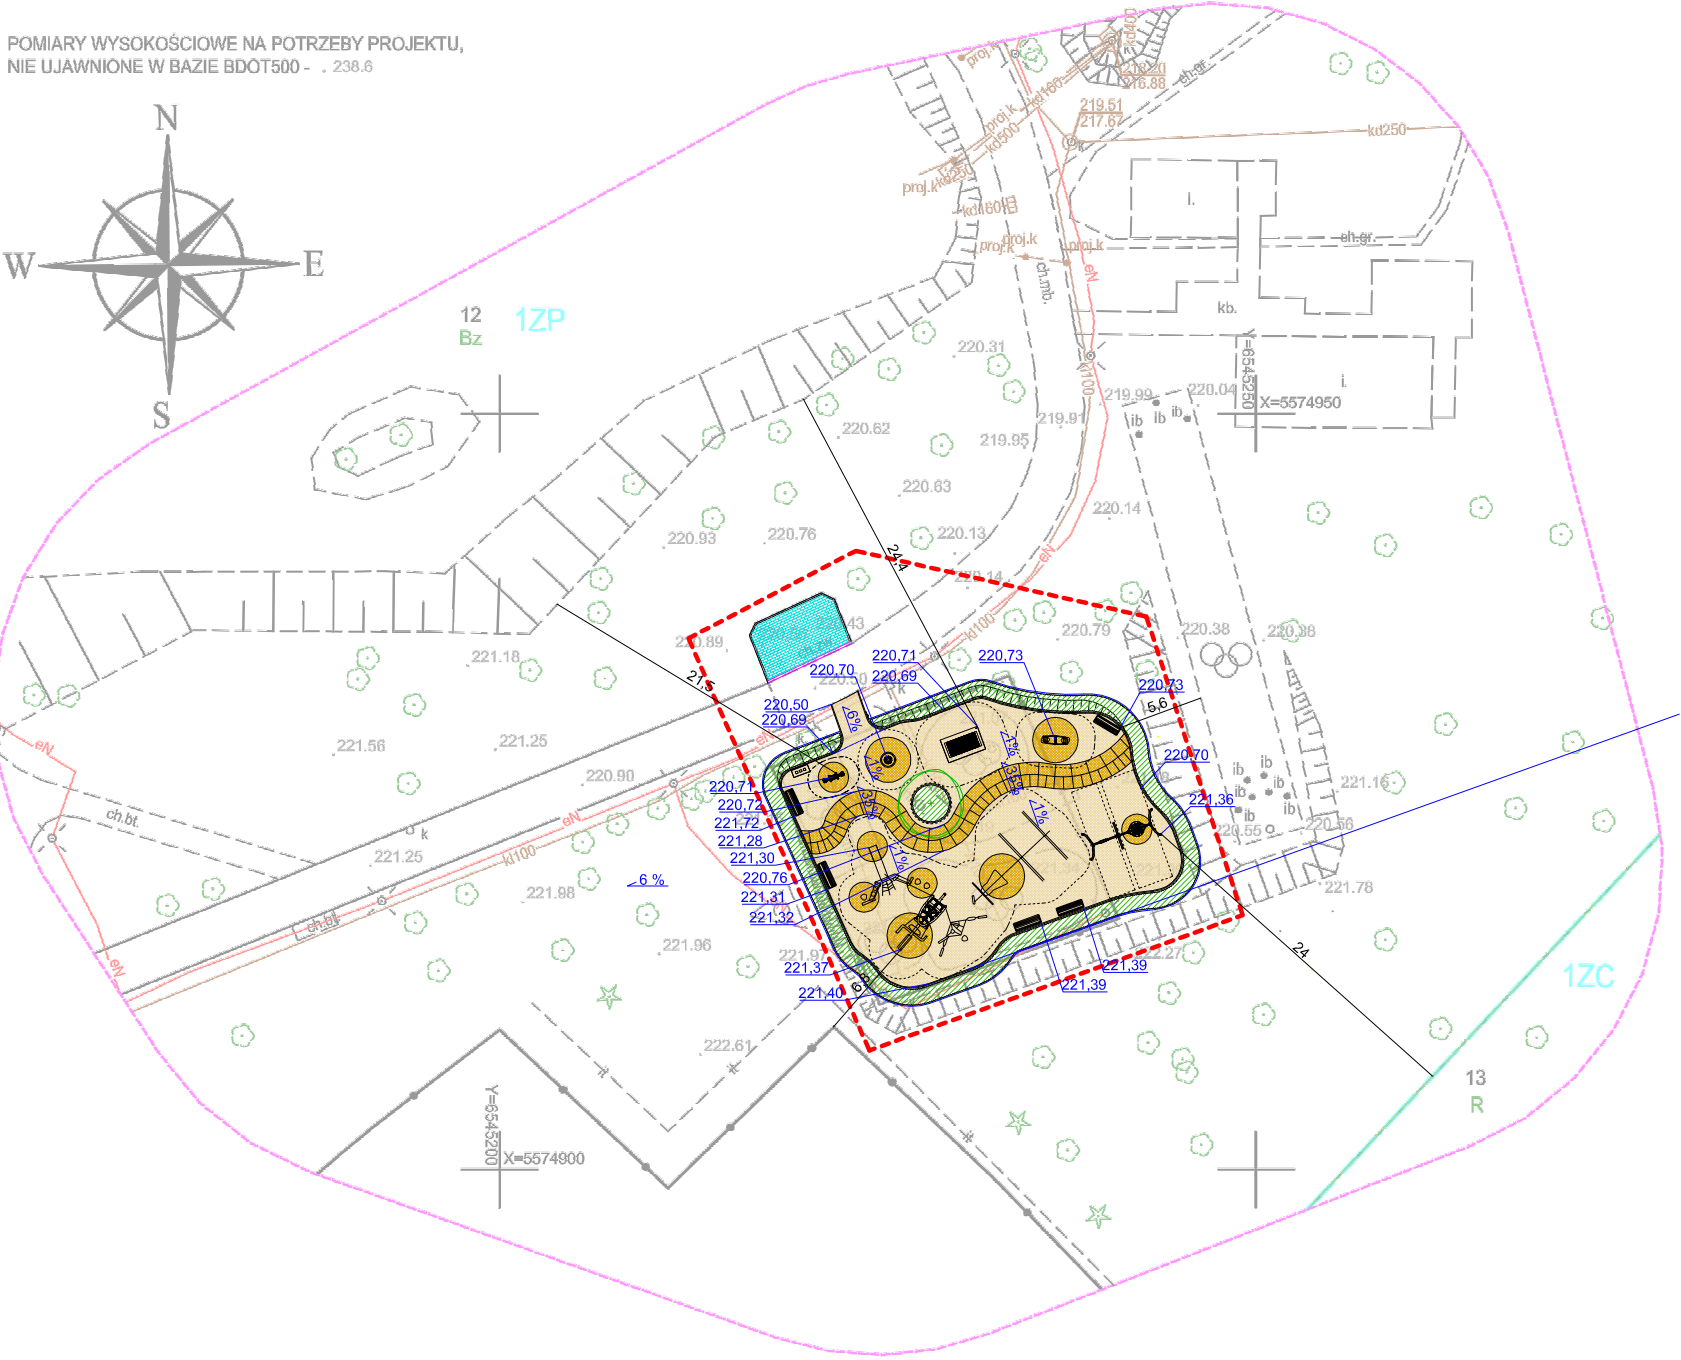


| MAPA DO CELÓW PROJEKTOWYCH                           |                                          |
|------------------------------------------------------|------------------------------------------|
| Oznaczenie kancelaryjne zgłoszenia pracy geodezyjnej | GE.6640.386.2026                         |
| Nazwa miejscowości                                   | Gliwice ulica Łabędzka - Park Szwajcaria |
| Jednostka ewidencyjna                                | 246601_1 Gliwice                         |
| Obręb                                                | 0024 KŁODNICA                            |
| Skala mapy                                           | 1:500                                    |
| Układy współrzędnych                                 | 2000:6 / PL-EVRF2007-NH                  |
| Oznaczenie obszaru aktualizacji                      |                                          |
| Kierownik prac                                       | Piotr Porzucek, upr nr 22169             |
| Wykonawca prac geodezyjnych                          | MERIDIAN Piotr Dymecki REGON 241804424   |
| Data oraz imię nazwisko osoby opracowującej mapę     | 24.03.2026 Robert Mai                    |

Nie wyklucza się istnienia w terenie innych nie wykazanych na niniejszej mapie urządzeń podziemnych, które nie były zgłoszone do inwentaryzacji lub o których brak jest informacji w bazie GESUT.

Teren inwestycji jest objęty planem zagospodarowania przestrzennego.

POMIARY WYSOKOŚCIOWE NA POTRZEBY PROJEKTU,  
NIE UJAWNIŁONE W BAZIE BDOT500 - , 238.6

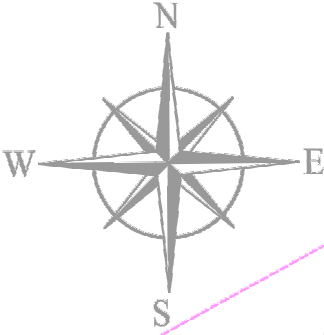

Dokument  
podpisany przez  
PIOTR DYMECKI  
MERIDIAN PIOTR  
DYMECKI  
Data: 2026.03.26  
10:43:38 CET

MERIDIAN



Signed by /  
Podpisano przez:

Piotr Paweł  
Porzucek

Date / Data: 2026-  
03-26 10:42

Potwierdzam zgodność mapy  
numer kancelaryjny: GE.6640.386.2026

Legenda:

--- granica opracowania

nawierzchnia z kostki  
betonowej

nawierzchnia bezpieczna  
poliuretanowa

--- obrzeże betonowe

--- krawężnik najazdowy

--- krzewy

--- skapry (projektowane ukształtowanie  
terenu)

--- drzewo

--- obrzeże stalowe

Mała architektura:

--- urządzenie zabawowe

--- strefa bezpieczeństwa

--- ławka z oparciem

--- kosz do segregacji odpadów

--- tablica z regulaminem

--- projektowane rzędne terenu

Land Art Projekt Sp. z o.o.

ul. Lipowa 3/24, 30-702 Kraków

NIP: 676-245-13-42

Rysunek: Projekt zagospodarowania terenu

Data:  
06.2026

Inwestor: Gliwice - Miasto na prawach powiatu

Skala:  
A3/1:500

ul. Zwycięstwa 21, 44-100 Gliwice

Identyfikator  
działki: 246601\_1.0024.12

AR.PT.1

Nazwa Budowa obiektów małej architektury w miejscu publicznym w ramach zadania: "Modernizacja

Inwestycji: i rozbudowa placu zabaw w parku Szwajcaria przy ul. Łabędzkiej dz. nr 12, obręb Kłodnica"

Projektował: mgr inż. arch. Michał Matejczyk

Branża: architektoniczna

Uprawnienia: 2/11/SLOKK

Podpis:

mgr inż. Magdalena Feil-Bereta

architektoniczna

-

-

mgr inż. Damian Mytych

architektoniczna

-

-