


URZĄDZENIA ZABAWOWE I ICH STREFY BEZPIECZEŃSTWA:

- 1

Zestaw zabawowy wielofunkcyjny dla starszych dzieci
- 2


Huśtawka modułowa (bocianie gniazdo, siedzisko płaskie, siedzisko kubekowe)

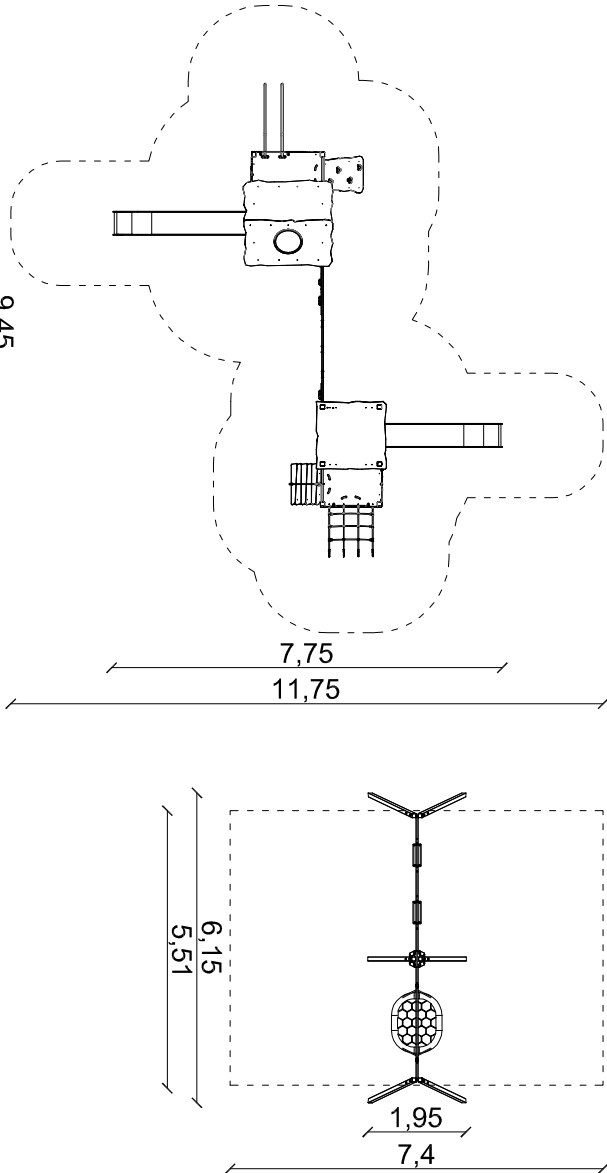

- 3

Trampolina dostosowa dla osób niepełnosprawnych
- 4

Zjazd liniowy

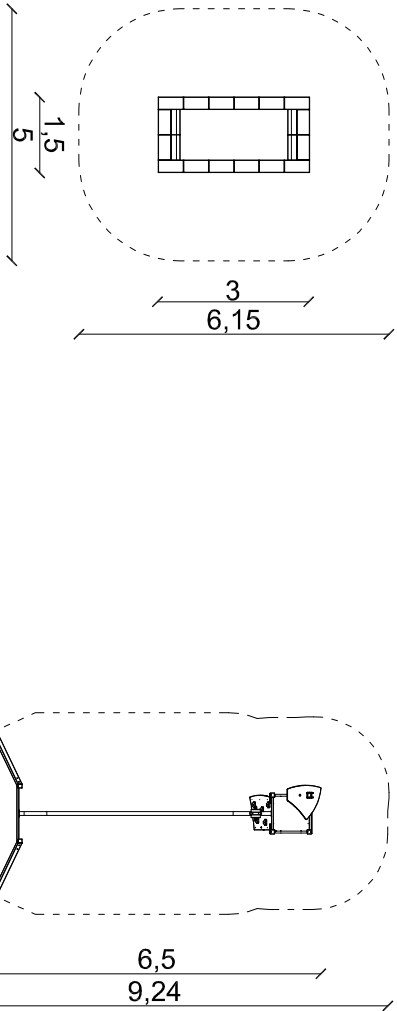

- NASADZENIA:
- Dzewa:
- I. Klon polny (Acer campestre) 'Elsrijk' - 4 szt.

- Krzewy, byliny:
- II. Grab pospolity (Carpinus betulus) - 302 szt.
- III. Kocimiętka Faasena (Nepeta xfaassenii) - 73 szt.
- IV. Jęzówka purpurowa (Echinacea purpurea) 'Alba' - 80 szt.
- V. Rudbeckia błyskotliwa (Rudbeckia fulgida) 'Goldsturm' - 113 szt.

 drzewo przewidziane do zabezpieczenia na czas budowy

- 11

ławka z oparciem - 9 szt.
- 12

Kosz do segregacji odpadów - 2 szt.
- 13

Tablica z regulaminem - 2 szt.
- 14

Stojak na rowery - 3 szt.

BILANS TERENU:

- powierzchnia opracowania - 1 742,00 m²

- powierzchnia nawierzchni wylewanej poliuretanowej HIC do 1,30 m - 127,80 m²

- powierzchnia nawierzchni wylewanej poliuretanowej HIC do 2,20 - 108,30 m²

- powierzchnia górnej warstwy nawierzchni wylewanej poliuretanowej koloru beżowego -25,10 m²

- powierzchnia górnej warstwy nawierzchni wylewanej poliuretanowej koloru brązowego - 211,00 m²

- powierzchnia nawierzchni z kostki betonowej - 6,90 m²

- powierzchnia roślin do wyściółkowania - 221,50 m²

- powierzchnia agrowłókniny do rozłożenia - 221,50 m²

- powierzchnia nawierzchni poliuretanowej wylewanej do usunięcia wraz z podbudową -141,70 m²

- powierzchnia nawierzchni bezpiecznej płaskowej do usunięcia - 124,50 m²

- powierzchnia trawnika - 76,90 m²

- długość obrzeża betonowego o wym. 6x20x100 cm - 157,00m

- długość obrzeża betonowego do usunięcia - 59,60 m

- długość ogrodzenia panelowego do usunięcia - 69,20 m

- ilość furtek do usunięcia - 2 szt.

- ilość drzew do nasadzeń - 4 szt.

- ilość roślin do nasadzeń krzewów/bylin - 853 szt.

- ilość projektowanych obiektów małej architektury - 10 szt.

- ilość urządzeń zabawowych do usunięcia - 6 szt.

- ilość ławek bez oparcia do usunięcia - 3 szt.

- ilość tablic do usunięcia - 1 szt.


- ilość drzew przewidzianych do zabezpieczenia na czas budowy - 15 szt.
- ilość ławek z oparciem - 9 szt.

- ilość koszy na śmieci - 2 szt.

- ilość tablic z regulaminem - 2 szt.

- ilość leżaków - 4 szt.

- ilość stojaków na rowery - 3 szt.

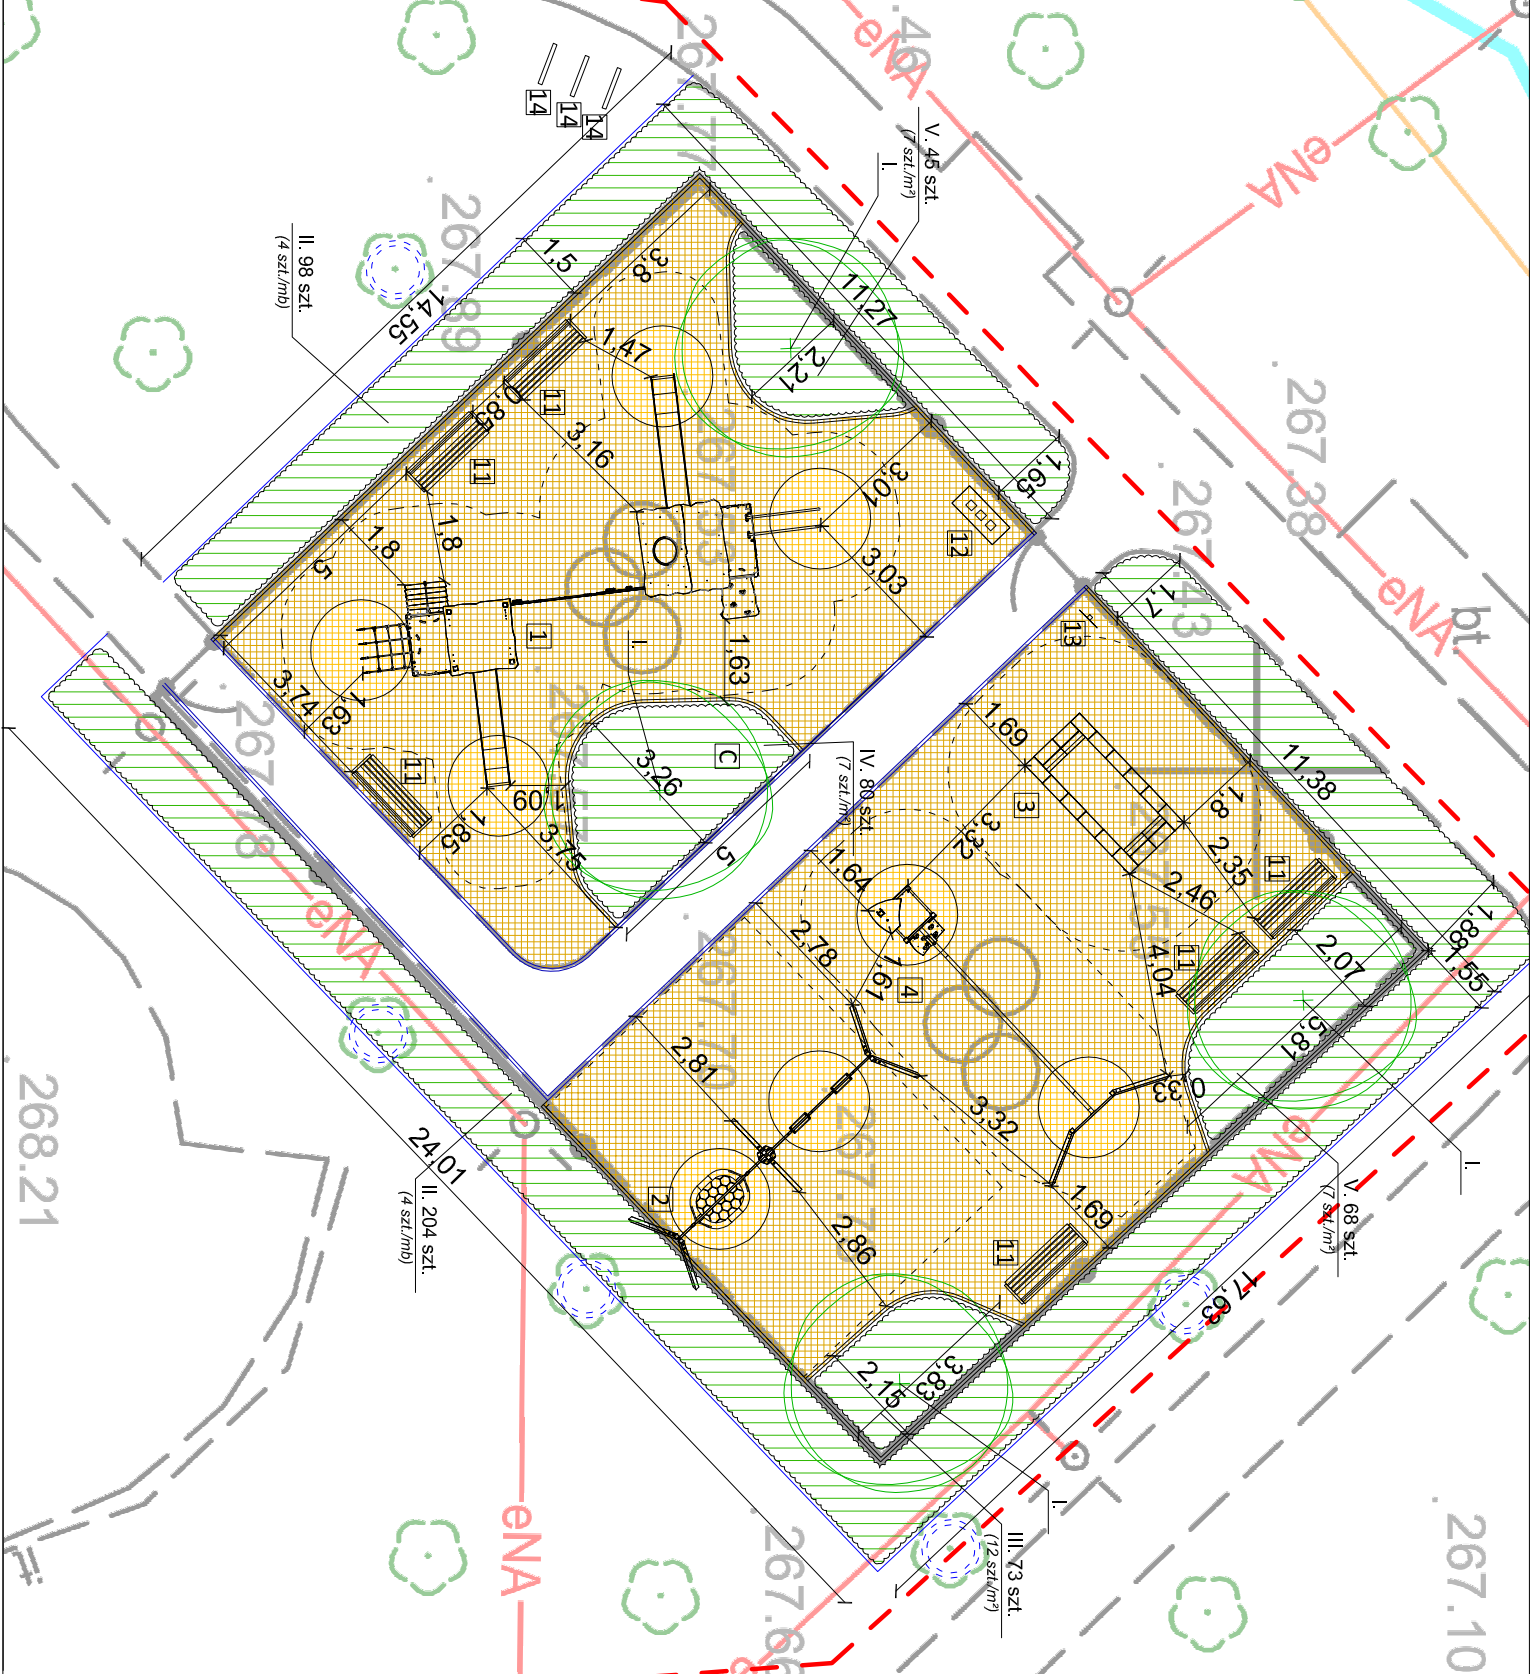

Land Art Projekt Sp. z o.o.		NIP: 676-245-13-42	
ul. Lipowa 3/24, 30-702 Kraków			
Rysunek:	Rzut cz. I	Data: 06.2026	
Investor:	Głiwice -Miasto na prawach powiatu ul. Zwycięstwa 21, 44-100 Gliwice	Skala:	A3/1:150
Identyfikator:	246601_1.0018.989	AR,PT,2	
Nazwa Budowa obiektów małej architektury w miejscu publicznym w ramach zadania: "Modernizacja inwestycji: i rozbudowa placu zabaw w parku przy ul. Parkowej/Rolników dz. 989, obręb Bojków"			
Projektował:	Branża:	Uprawnienia:	Podpis:
mgr inż. Magdalena Feil-Bereta	architektoniczna	-	
mgr inż. Damian Mytych	architektoniczna		